




LEGENDA

- LIMITA TERITORIULUI ADMINISTRATIV  
— LIMITA TERITORIULUI INTRAVILAN PROPUȘ
- ZONE FUNCTIONALE SI MULTIFUNCTIONALE
- ZONA CENTRU CIVIC
  - ZONA INSTITUTII PUBLICE, SERVICII SI FUNCTIUNI DE INTERES GENERAL
  - ZONA REZIDENTIALA CU CLADIRI P-P+1 (inclusiv functiuni complementare)
  - ZONA REZIDENTIALA CU CLADIRI CU MAI MULT DE DOUA NIVELURI - LOCUINTE COLECTIVE (inclusiv functiuni complementare)
  - LOCUINTE SERVICII / COLONII INTERVENTIE
  - ZONA UNITATI INDUSTRIALE, INTREPRINDERI CONSTRUCTII, DEPOZITE
  - ZONA UNITATI AGRICOLE EXCLUSIV FERME
  - ZONA DE PARCURI / COMPLEXE SPORTIVE
  - ZONA GOSPODARIE COMUNALA / CIMITIRE
  - ZONA CONSTRUCTII SI AMENAJARI RUTIERE
  - DRUMURI NATIONALE
  - DRUMURI JUDETENE
  - DRUMURI COMUNALE
  - STRAZI PRINCIPALE
  - ZONA CAI FERATE SI CONSTRUCTII AFERENTE
  - ZONA CONSTRUCTII AFERENTE LUCRARILOR TEHNICO-EDILITARE
  - ZONA AFERENTA RETELOR TEHNICO-EDILITARE
  - ZONA CU DESTINATIE SPECIALA
  - APE
  - PADURI EXISTENTE SI PROPUSE
  - ZONA LOCUINTE MICI SI LOCUINTE COLECTIVE
  - ZONA LOCUINTE MICI SI SERVICII
  - ZONA LOCUINTE COLECTIVE SI SERVICII
  - ZONA LOCUINTE MICI SI UNITATI INDUSTRIALE NEPOLUANTE
  - ZONA LOCUINTE COLECTIVE SI ACTIVITATI INDUSTRIALE NEPOLUANTE
  - ZONA LOCUINTE SERVICII SI ACTIVITATI INDUSTRIALE NEPOLUANTE
  - ZONA LOCUINTE MICI SI PARC ARHEOLOGIC
  - ZONA UNITATI INDUSTRIALE NEPOLUANTE SI SERVICII
  - ZONA UNITATI INDUSTRIALE NEPOLUANTE SI SPATII VERZI
  - ZONA PARC SI SERVICII EXCLUSIV IN DOMENIUL AGREMENTULUI
  - ZONA UNITATI INDUSTRIALE / OBIECTIVE TRANSPORTURI
  - ZONA UNITATI INDUSTRIALE, SERVICII SI SPATII VERZI
  - ZONA UNITATI INDUSTRIALE SI OBIECTIVE GOSPODARIE COMUNALA
  - ZONA GOSPODARIE COMUNALA SI UNITATI TRANSPORTURI
  - ZONA GOSPODARIE COMUNALA, UNITATI INDUSTRIALE SI RELE TEHNICO-EDILITARE
  - ZONA RELE - EDILITARE SI ACTIVITATI TRANSPORTURI
  - ZONA CULTURI AGRICOLE SI RELE TEHNICO-EDILITARE
- REGLEMENTARI
- ZONA PROTEJATA CU VALOARE ARHITECTURALA-APROBATA
  - ZONA PROTEJATA CU VALOARE ARHITECTURALA-PROPUSA PRIN STUDIUL DE FUNDAMENTARE
  - ZONA PROTECTIE SANITARA CU REGIM SEVER
  - ZONA PROTECTIE SANITARA
  - ZONA DE PROTECTIE A INFRASTRUCTURII FERROVIARE
  - ZONA DE PROTECTIE IN CARE SUNT INTERZISE CONSTRUCTIILE DE LOCUINTE
  - ZONA CU PLANTATIE DE PROTECTIE IN INCINTELE UNITATILOR INDUSTRIALE
- INTERDICTII TEMPORARE SI DEFINITIVE
- IN INTERSECTII DE CIRCULATIE - LA INTERSECTIILE SIMPLE : CU RAZA DE 50M DIN CENTRUL INTERSECTIEI- LA INTERSECTIILE COMPLEXE - IN CONFORMITATE CU INDICATIILE DIN PLAN SAU P.U.D.
  - INTERDICTIE PANA LA ELABORAREA / REACTUALIZAREA P.U.Z.
  - INTERDICTIE DEFINITIVA DE CONSTRUIRE

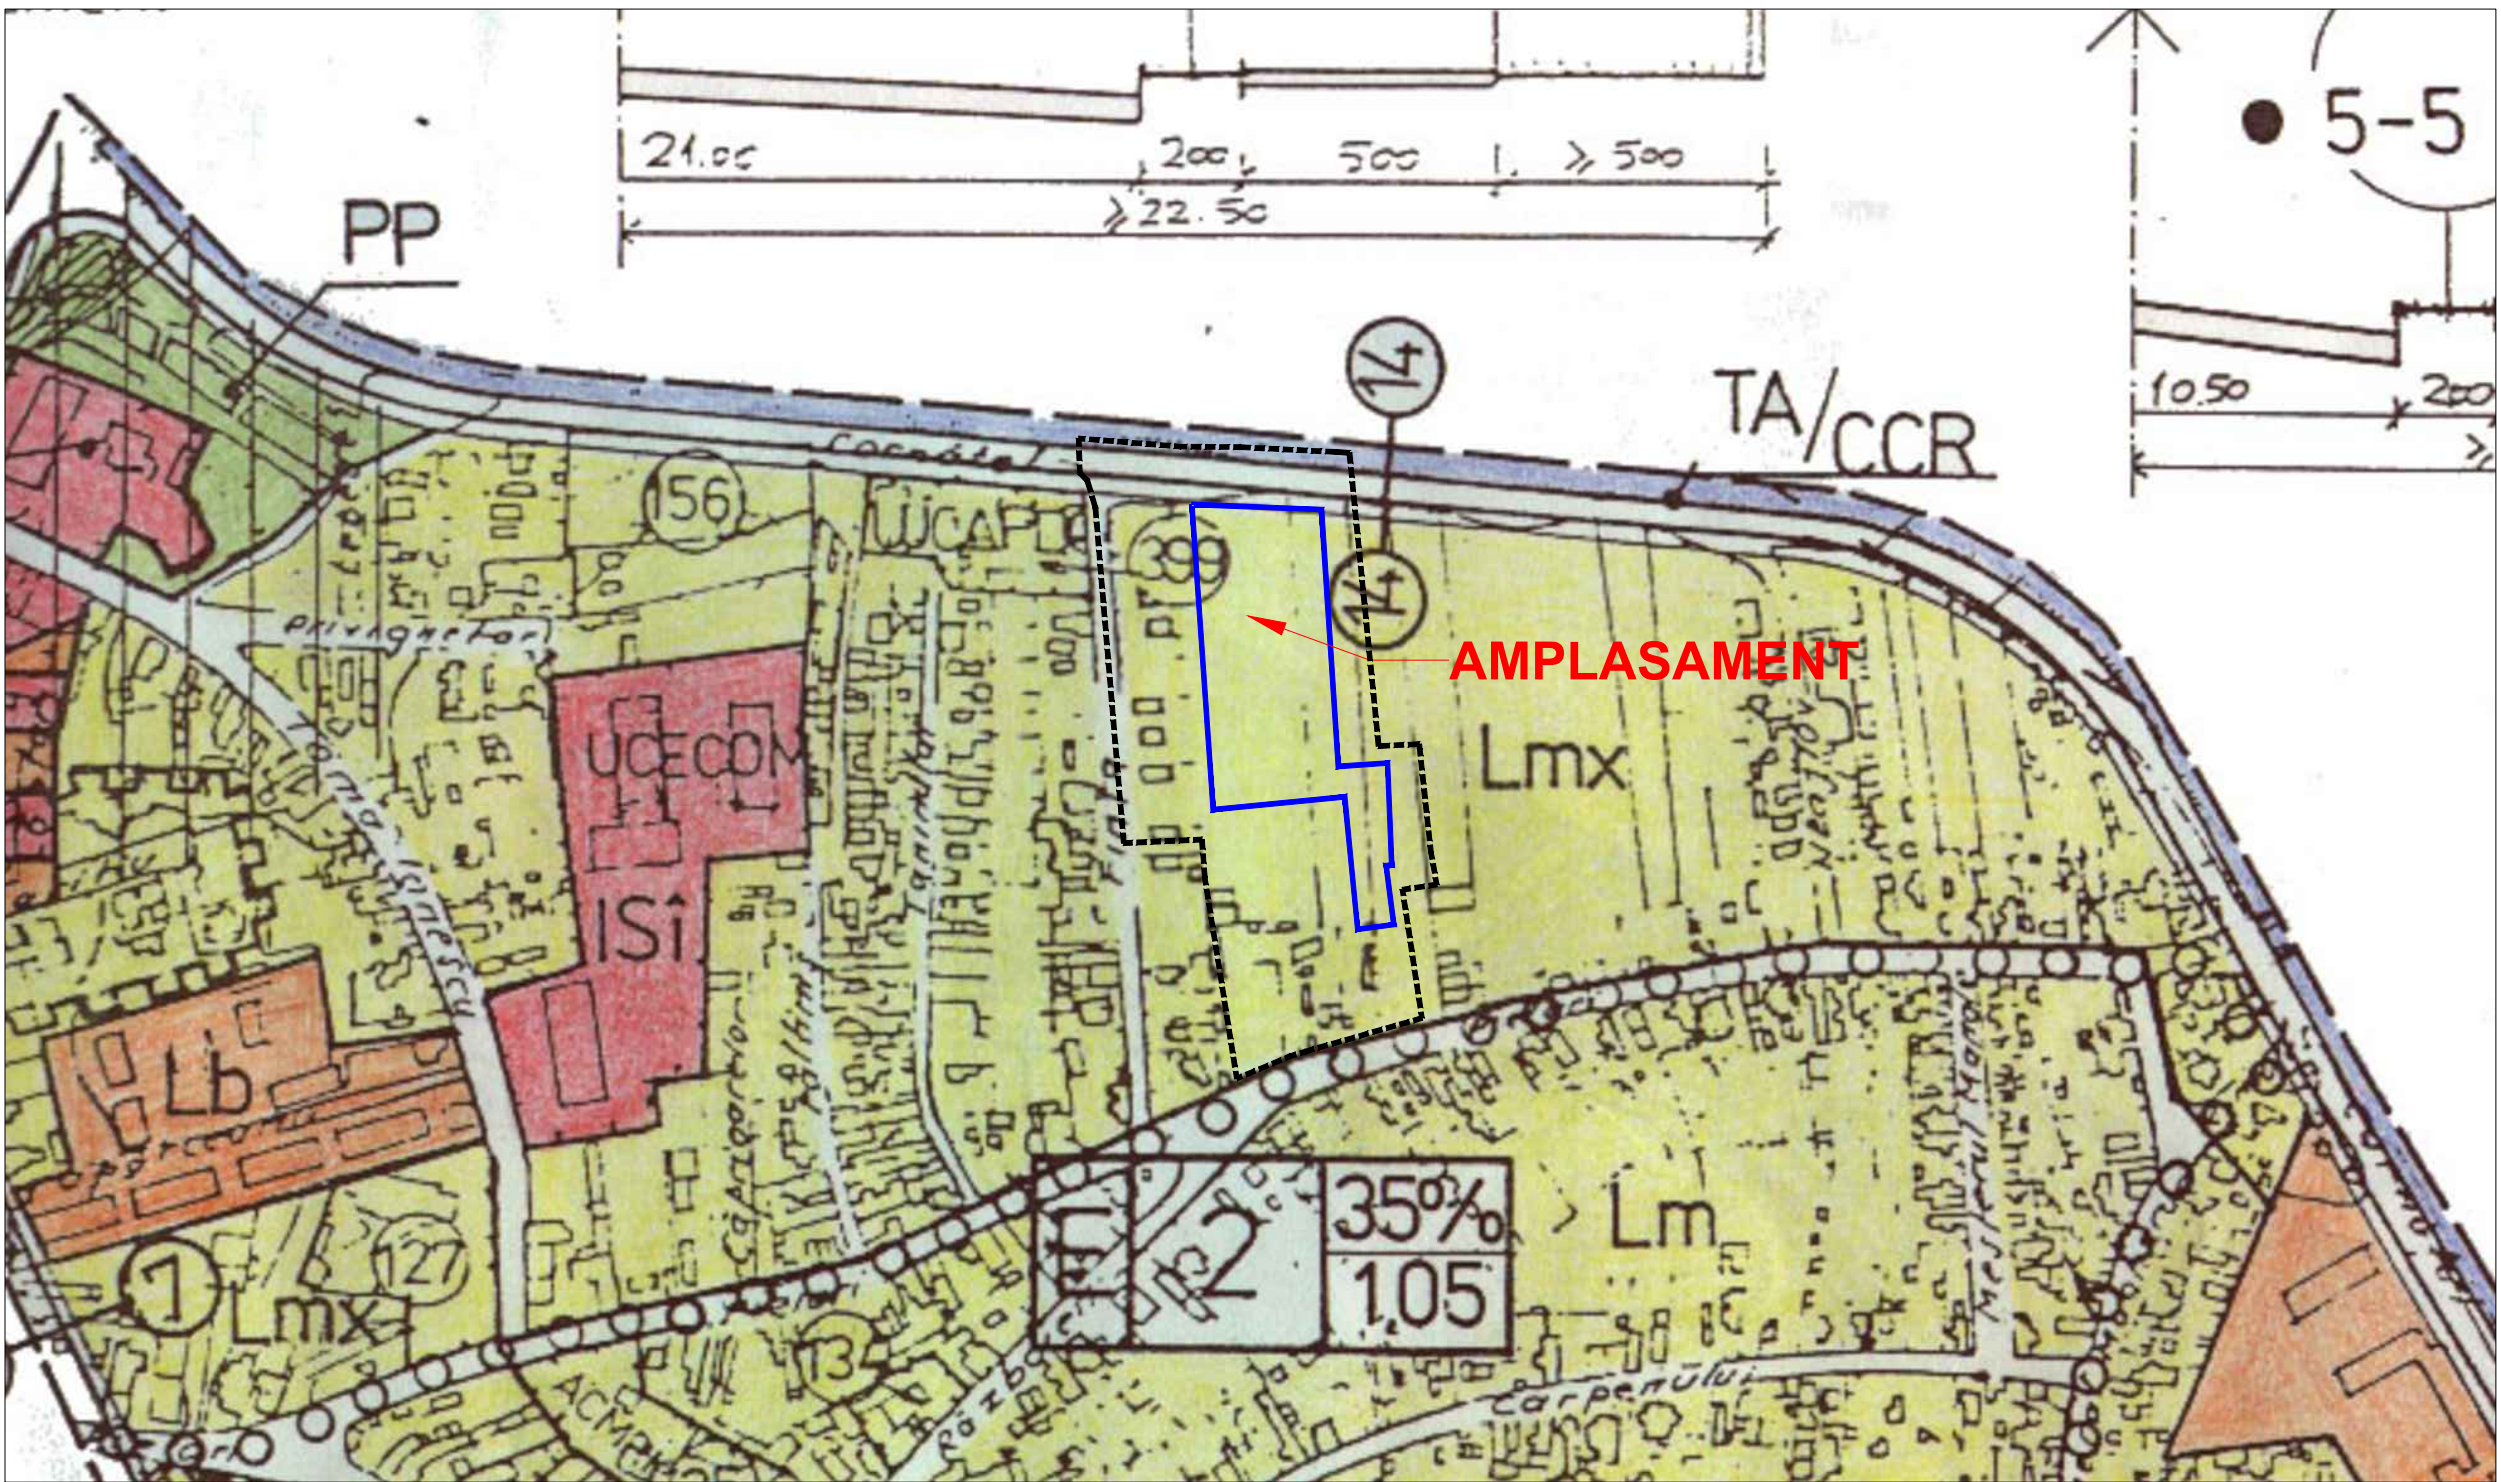

AMPLASAMENT

PLAN INCADRARE IN UTR  
sc 1:2000

LEGENDA :

- Limita teren studiat S = 22.700 mp  
— Limita teren reglementat S = 7.213 mp

**BiG**

studio arh  
design

Telefon : 0722.588805  
e-mail: arhi\_geo@yahoo.com

DENUMIREA LUCRARII: <b>PUZ - SCHIMBARE DESTINATIE DIN ZONA LOCUINTA IN ZONA MIXTA INSTITUTII SI SERVICII SI LOCUINTE COLECTIVE PENTRU CONSTRUIRE IMOBIL S/D+P+5</b> AMPLASAMENT : Mun. Ploiesti, Str. Tranbitei, nr. 7, Jud. Prahova			NUMAR PROIECT 126/2021
BENEFICIAR: <b>S.C. PRIS S.R.L.</b>			FAZA S.O.
SEF PROIECT	Arh. Bogdan Georgescu	TITLUL PLANSEI :  <b>INCADRARE IN UTR</b>	DATA 26.04.2021
PROIECTAT	Arh. Bogdan Georgescu		SCARA 1:5000
DESENAT	Arh. Bogdan Georgescu		
VERIFICAT	Arh. Bogdan Georgescu		NR. PLANSA : <b>U - 01.2</b>