
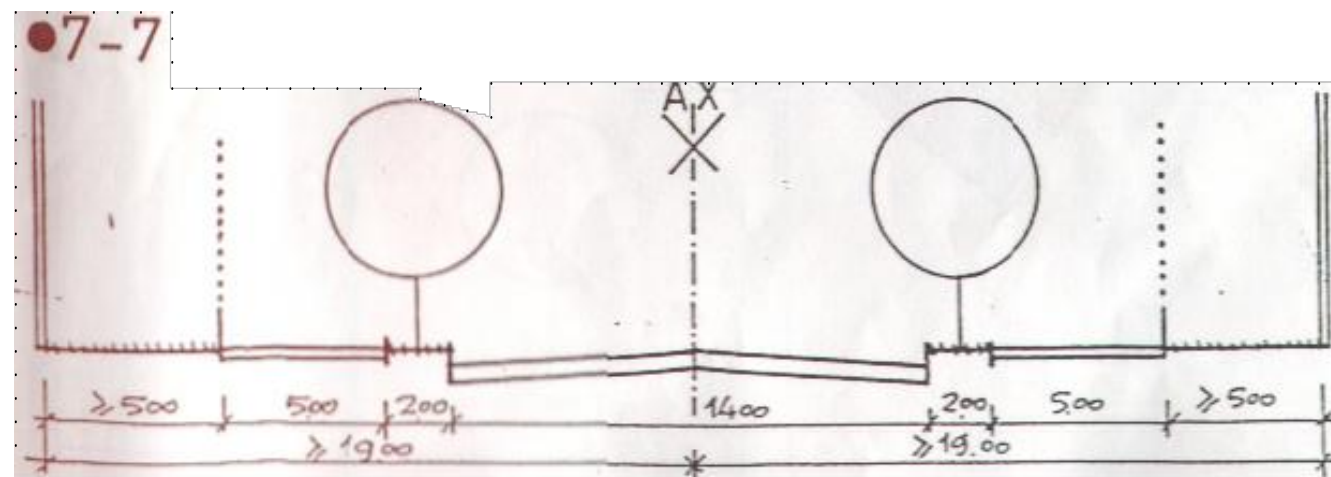


PLAN URBANISTIC DE DETALIU - RIDICARE RESTRICTIE DE CONSTRUIRE si DETALIERE CONDITII DE AMPLASARE PENTRU CONSTRUIRE SEDIU DE BIROURI ARHITECTURA , ALEI CAROSABILE SI PIETONALE , PARCAJE, IMPREJMUIRE, BRANSAMENTE UTILITATI

REGLEMENTARI
SCARA 1:1000 3

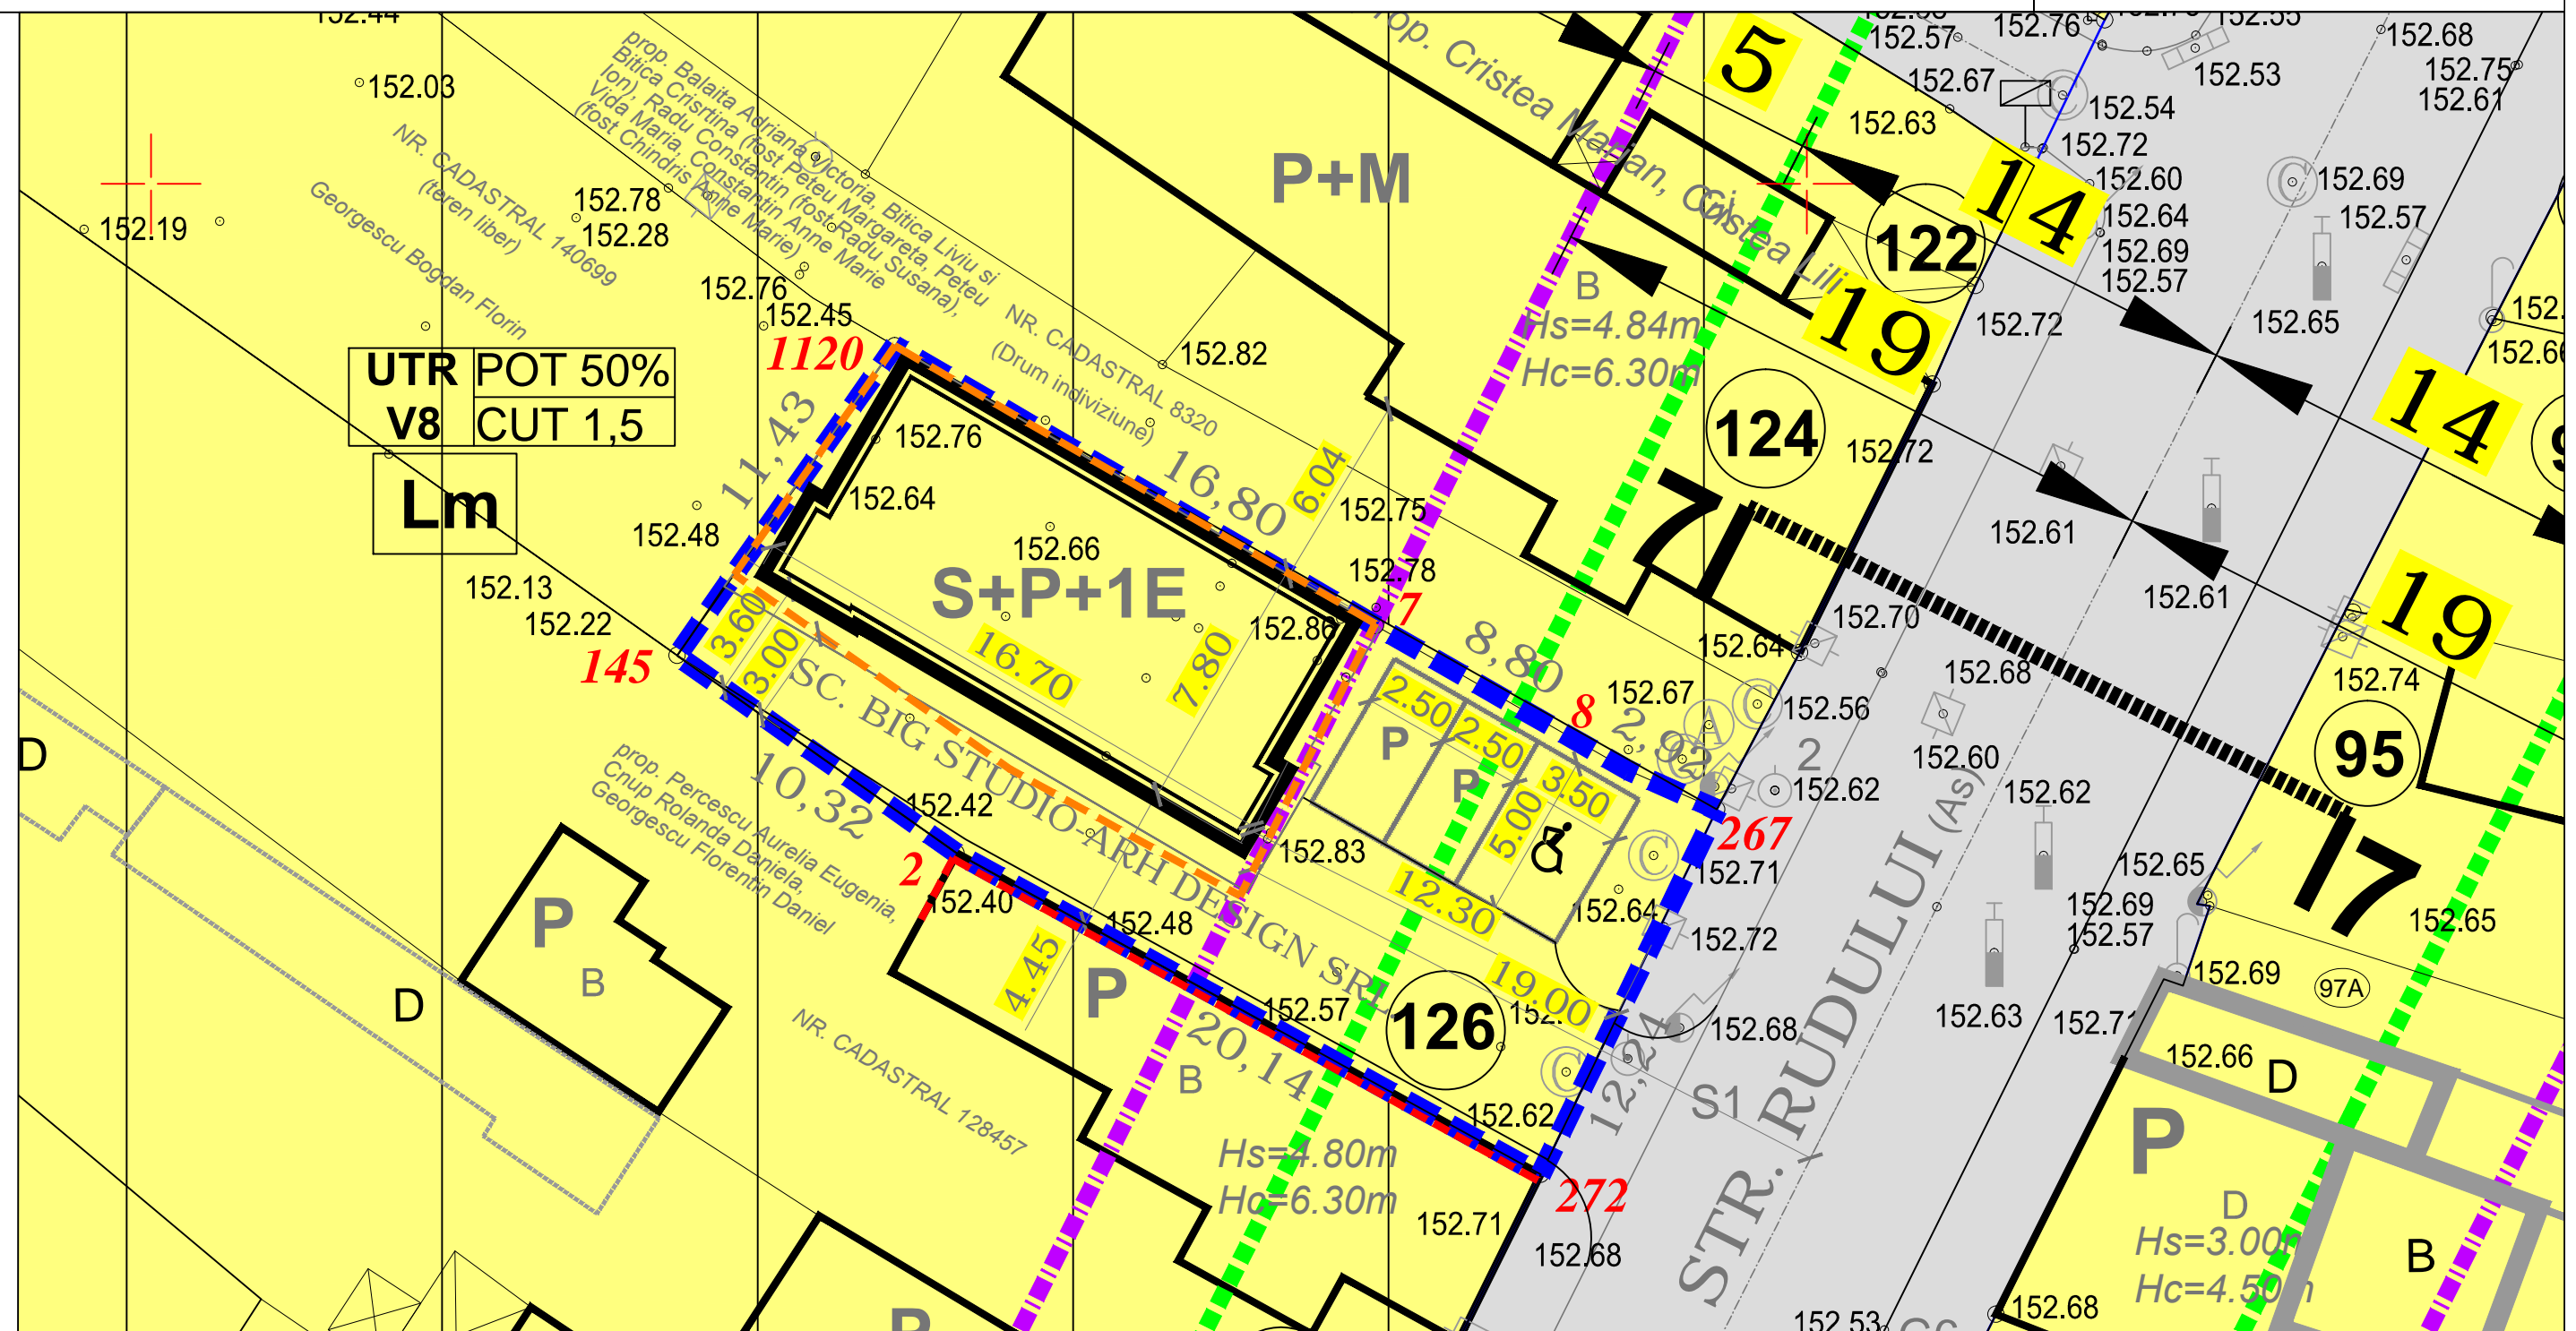

LEGENDA

LIMITE

- LIMITA TEREN STUDIAT
- REGIM ALINIERE
- ALINIAMENT
- EDIFICABIL
- CALCAN ZIDARIE

ZONE

- ZONA CAI DE COMUNICATII AFLATE IN INTRAVILAN
- ZONA REZIDENTIALA CU CLADIRI P-P+1 (inclusiv functiuni complementare)
- INTERDICTIE PANA LA ELABORARE/ REACTUALIZARE PUZ SAU PUD

UTR	50%
V8	1.50
P+2	

S teren	= 355,00m ²
Sc propus	= 124,77 m ²
Sd propus	= 315,60 m ²
POT propus	- 35,20%
CUT propus	- 0,90

BiG
studio-arh
design

Telefon : 0722.588805
e-mail: arhi_geo@yahoo.com

DENUMIREA LUCRARI:

PLAN URBANISTIC DE DETALIU - RIDICARE RESTRICTIE DE CONSTRUIRE si DETALIERE CONDITII DE AMPLASARE PENTRU CONSTRUIRE SEDIU DE BIROURI ARHITECTURA , ALEI CAROSABILE SI PIETONALE , PARCAJE, IMPREJMUIRE, BRANSAMENTE UTILITATI
Municipiul PLOIESTI, str. RUDULUI, nr. 126, jud. PRAHOVA

NUMAR
PROIECT
32/2015

BENEFICIAR:

S.C. BIG STUDIO-ARH DESIGN S.R.L.

FAZA
PUD.

SEF PROIECT Arh. Bogdan Georgescu

PROIECTAT Arh. Bogdan Georgescu

DESENAT Arh. Alexandru Andone

VERIFICAT Arh. Bogdan Georgescu

TITLUL PLANSEI :

REGLEMENTARI

NR. PLANSA : **A - 03**

SCARA
1:500