


P.U.D. CONSTRUIRE LOCUITA COLECTIVA IN REGIM D+P+4+M  
str.RUDULUI nr. 1C, Ploiesti



PLANSĂ

U.T.R. 0

0

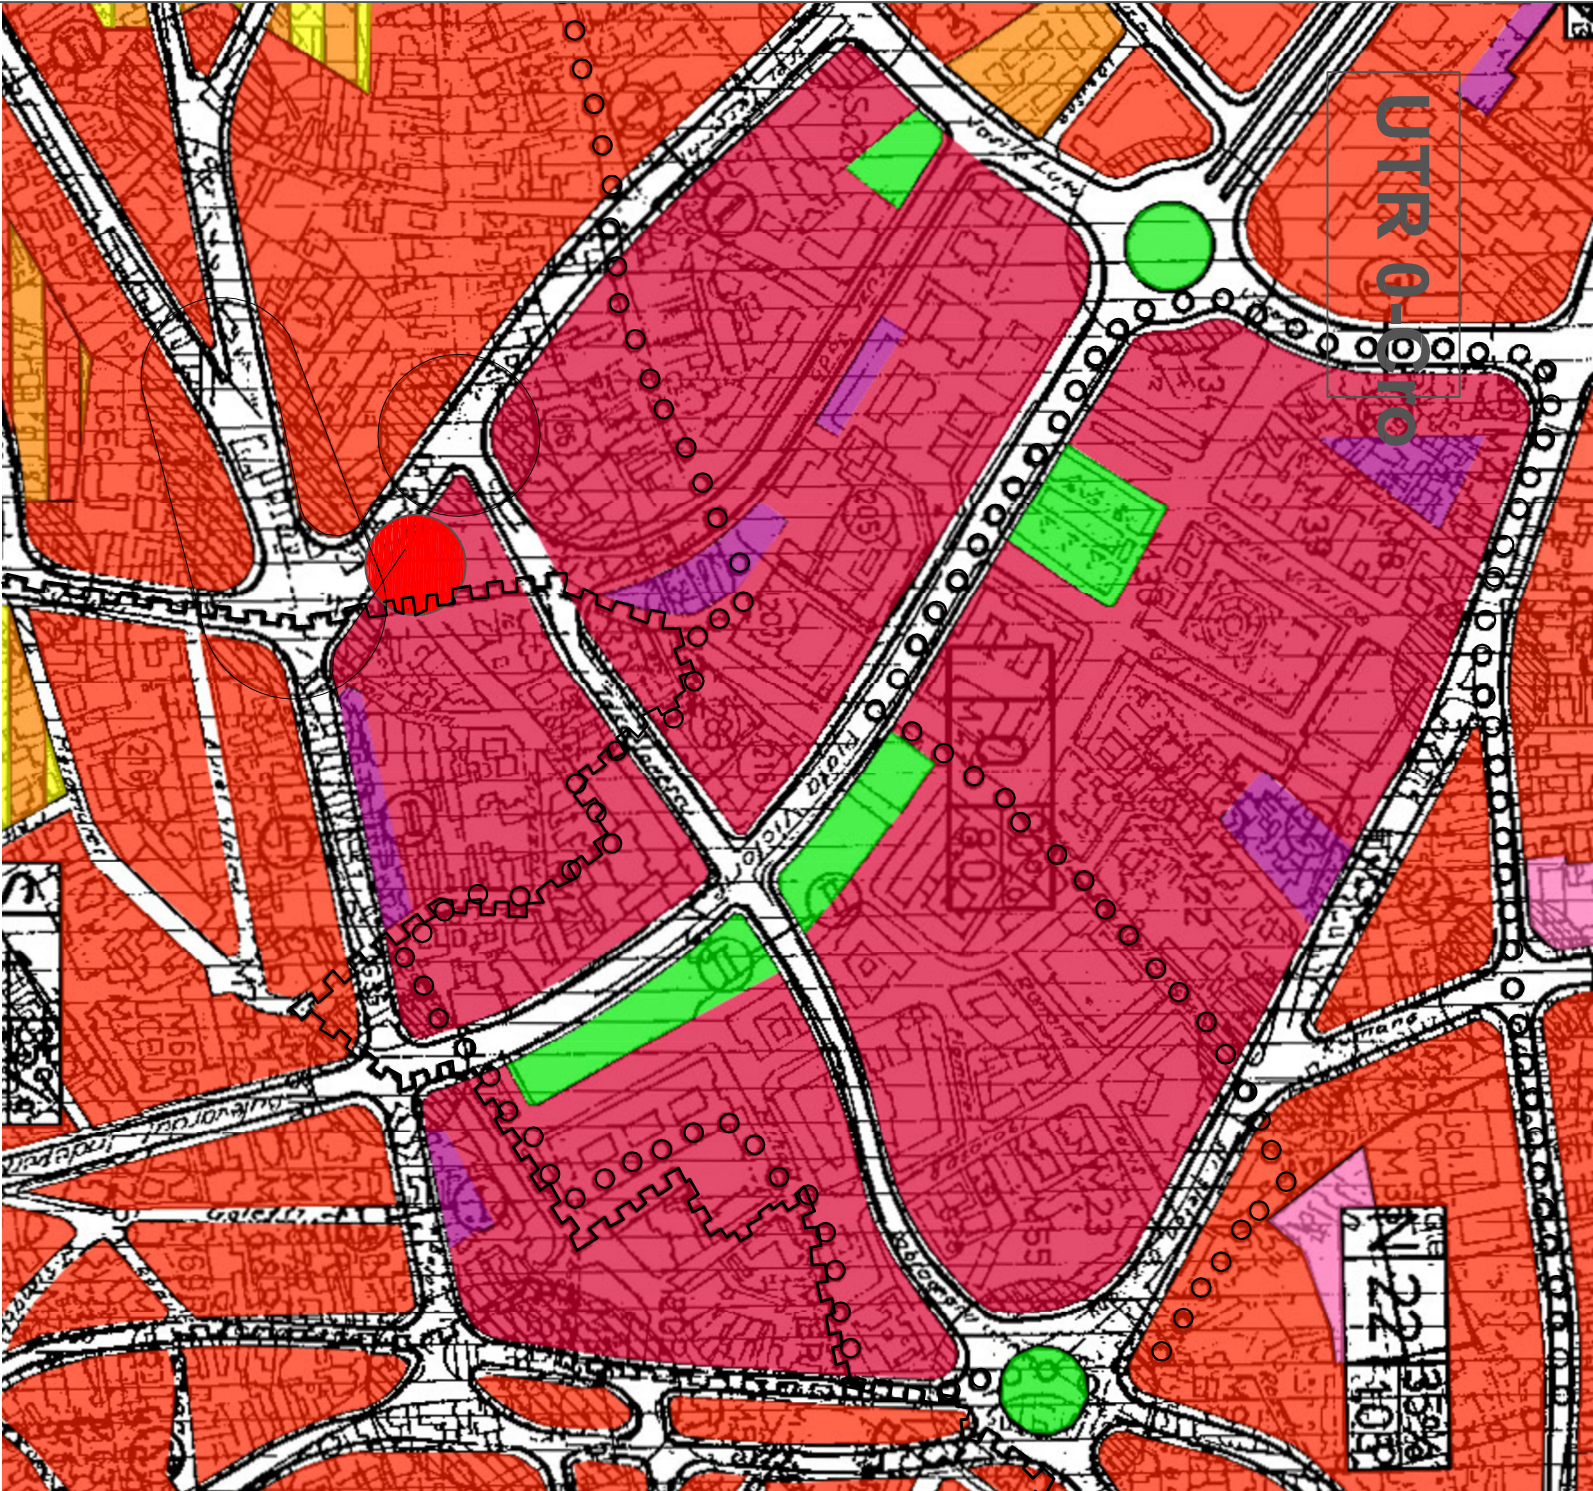

IMAGINEIE INTERSECTIE G.P.S.

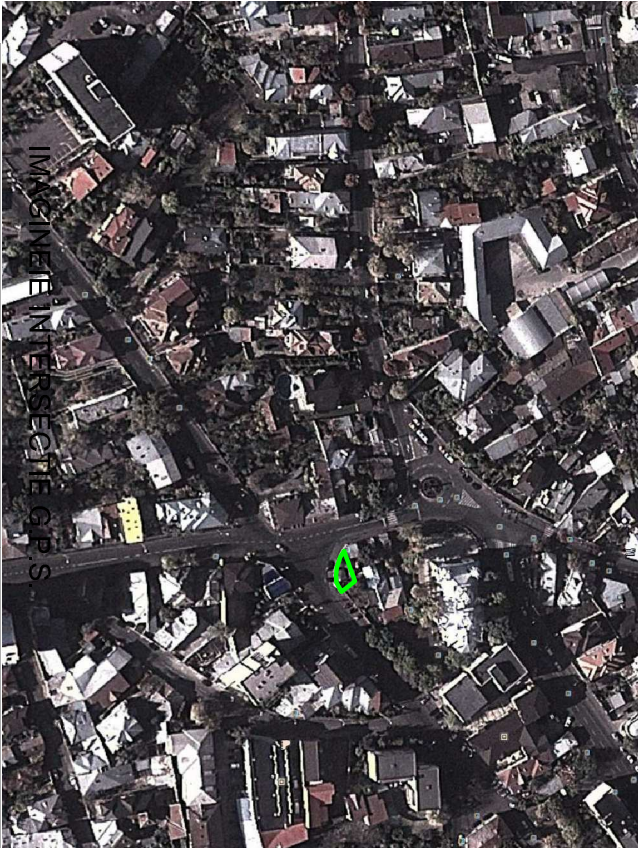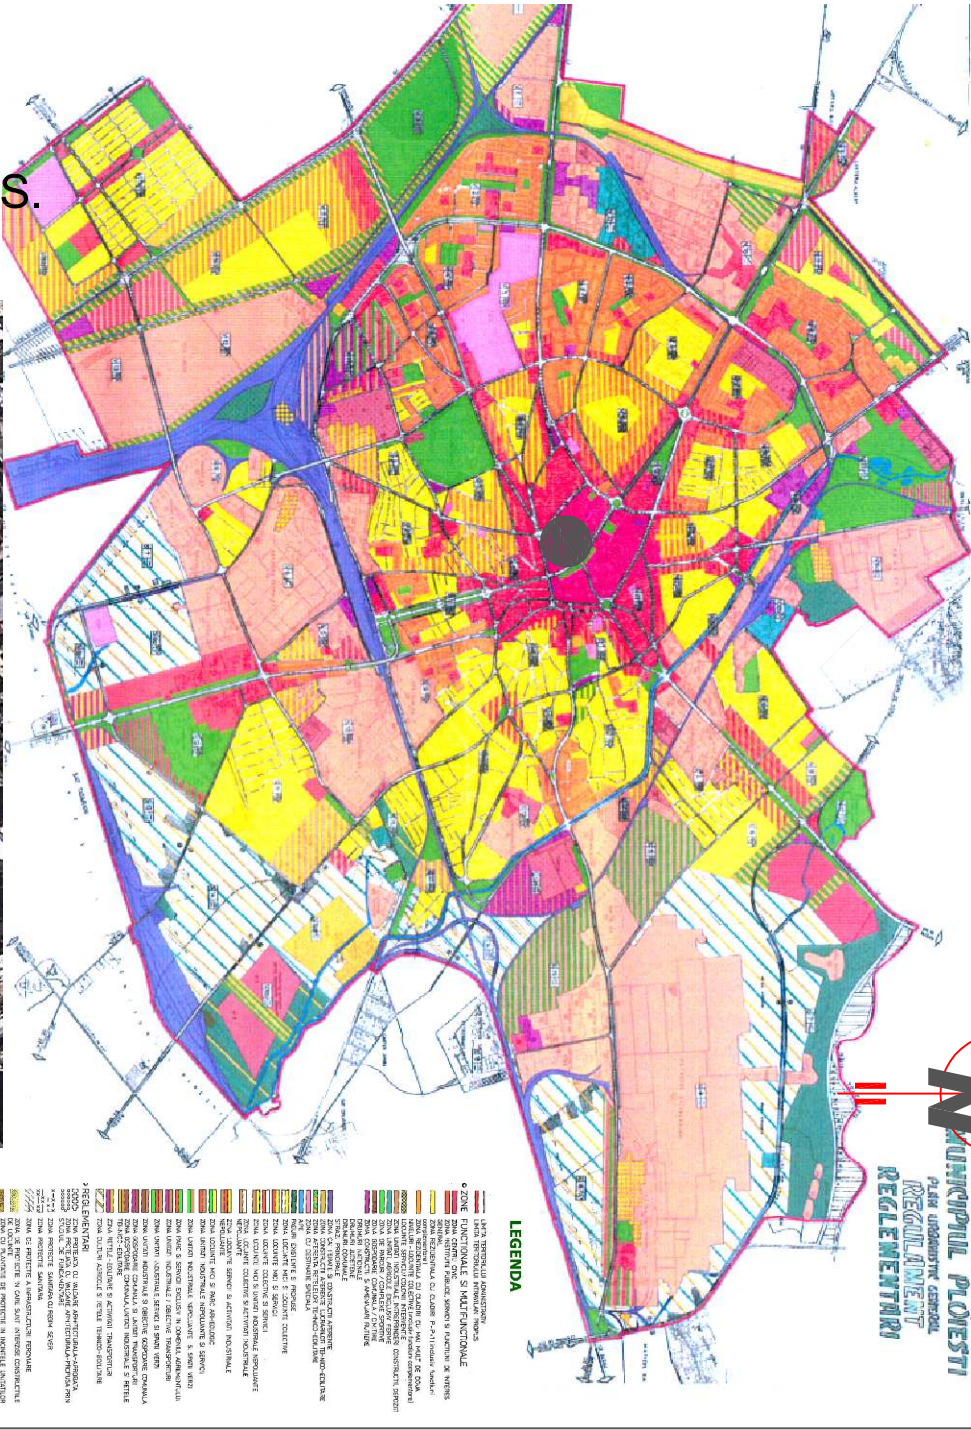

COMFORM PUG,U.T.R. 0  
-POT=80%;CUT=8  
● ZONA STUDIATA IN P.U.D.

○ ZONA PROTEJATA  
PATRIMONIUL ARHITECTURAL  
○ ZONA PROTECTIE TRAMA  
STRADALA

BIROU INDIVIDUAL DE ARHITECTURA			BENEFICIAR		PROIECT NR.
an. CONSTANTIN DRAGHICI			S.C.WOMA ECOSERV/ CONSTRUCT SRL- STR RUDULUI NR 1C		
SPECIF.	NUME	SEMNAIATURA	TITLU PROIECT		FAZA
			CONSTRUIRE LOCUITA COLECTIVA IN REGIM D+P+4+M str.RUDULUI nr. 1C, Ploiesti		
SEF PROIECT	an. Călin Draghici		TITLU PLANSĂ		PLANSĂ NR.
PROIECTAT	an. Călin Draghici		INCADRAREA IN ZONA		
DESEINAT	an. Călin Draghici				A0
	DATA				
	06.2013				