
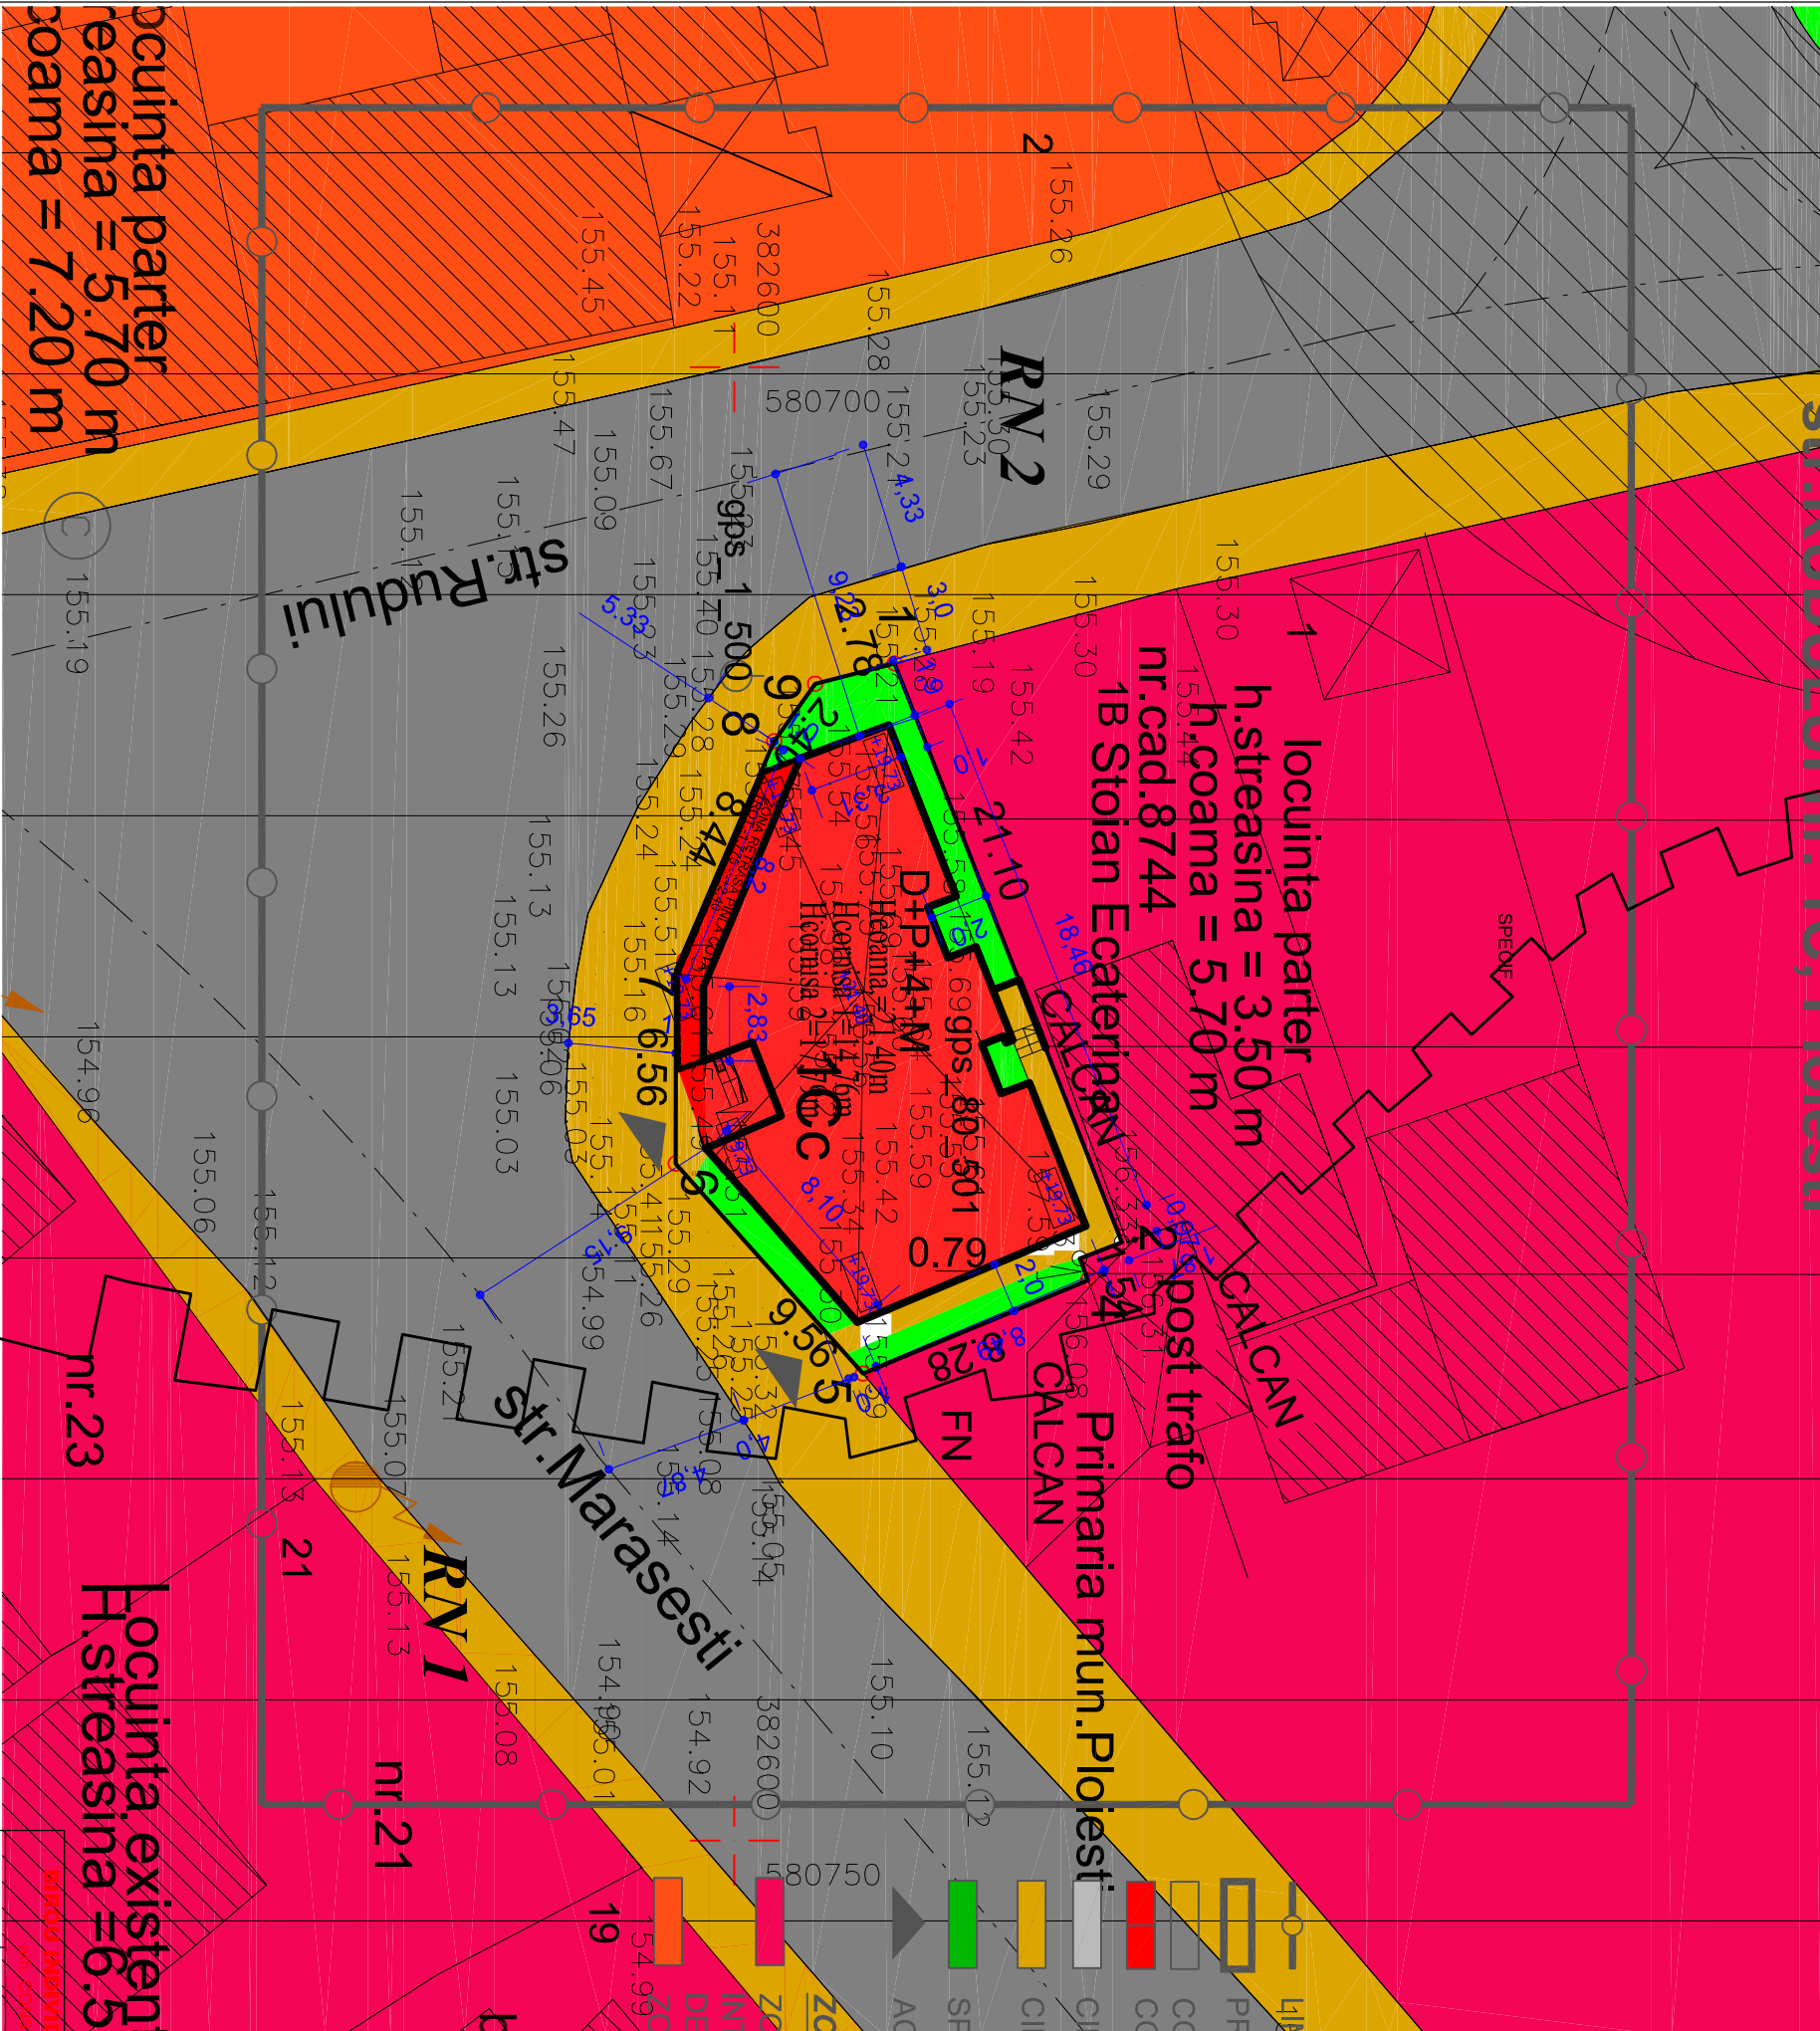


str.RUDULUI nr. 1C, Ploiești

U.T.R. 0

6

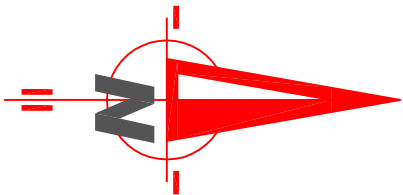

—○— LIMITA ZONEI STUDIATE=3.075 M.P.

—□— PROPRIETATEA BENEFICIARULUI =224,0 M.P.

—□— CONSTRUCȚII EXISTENTE

—□— CONSȚRUCȚII NOI PROPUSE D+P+4+ M

—□— CIRCULATIE CAROSABILA

—□— CIRCULATIE PIETONALA

—□— SPATII VERZI

—□— ACCESE

ZONE FUNCTIONALE

—□— ZONA CENTU CIVIC CU RESTRICȚII -INTITUTII PUBLICE DE INTERES GENERAL, SERVICII PUBLICE AFERENTE ZONEI DE LOCUIT

—□— ZONA INSTITUTII PUBLICE ,SEVICII SI FUNCTIUNI GENERALE

SUPRAF. TEREN = 224,00 mp

SUPRAF. CONSTRUITA existenta = 0,00 mp

SUPRAF. CONSTRUITA propusa = 166,72mp(inclusiv consola)

SUPRAF. DESFASURATA existenta =0,0 mp

SUPRAF. DESFASURATA(fara parcal)propusa =1000,32 m.p.

SUPRAFATA DESFASURATA CU PARCAJ-propusa=1.180,32m.p.

POT = 74,42 %

CUT = 4,47

REGIM ALINIERE = 9,23 ml. ax strada RUDULUI:

ALINIAMENT = 9,15 ml. ax strada MARASESTI

REGIM INALTIME = D+P+4+M

H CORNISA 1=14,76 m.l

H CORNISA 2=17,79 m.l.

H.COAMA =21,40 m.l.

INDICATORI URBANISTICI.

nr. cft.	Zone functionale	existent	propus
1.	Zone circulatii+acc.demold	MP %	MP %
2.	construcții(inclusiv consola)	-	23,0
3.	sp.plantate(fara consola)	-	166,72
TOTAL		-	34,28
		-	224,00
		-	100

CF.PUG :POT=80%;CUT=8,0

ACTUAL :POT=0,00%;CUT=0,0

PROPOS :POT=74,42%;CUT=4,47

BENEFICIAR		PROIECT NR.	
S.C.WOMA ECOSERV CONSTRUCT SRL- STR.RUDULUI NR.1C		8/2013	
TITLU PROIECT		FAZA	
CONSTRUIRE LOCUTA COLECTIVA IN REGIM D+P+4+M str.RUDULUI nr. 1C, Ploiești		PUD	
TITLU PLANSĂ		PLANSĂ NR.	
REGLEMENTĂRI URBANISTICE-MOBILARE		A6	