



MEMORIU TEHNIC JUSTIFICATIV

T. 11-08.134

A. DATE GENERALE

1. Denumirea lucrarii:

„SUPOORT TOPOGRAFIC PENTRU PLAN DE SITUATIE CONFORM LEGII 350/2001 IN SCOPUL: INTOCMIRE PLAN URBANISTIC DE DETALIU PENTRU EXTINDERE CLADIRE RESTAURANT IN VEDEREA AMENAJARII SPATIULUI DE JOACA SI ORGANIZARE EVENIMENTE PENTRU COPII, REMODELARE FATADE, RECOMPARTIMENTARI INTERIOARE SI REFACEREA FINISAJELOR RESTAURANT McDONALD'S PLOIESTI NORD.”, privind amplasamentul situat in intravilanul mun. Ploiesti, b-dul Republicii, judetul Prahova.

2. Executant:

PFA SOARE C. CONSTANTIN OCTAVIAN, mun. CAMPINA,
str. ERUPTIEI, nr. 5, bl. E4, sc. B, ap. 11
Autorizatie Seria RO-PH-F, Nr. 0127

3. Beneficiar:

SC McDONALD'S ROMANIA SRL
mun. Bucuresti, sos. Nicolae Titulescu, nr. 4-8, Cladirea America House, Aripa de Vest, Etaj 5, Sector 1.

4. Regimul juridic al terenului:

Terenul se afla situat in intravilanul municipiului Ploiesti si este proprietatea SC McDONALD'S ROMANIA SRL, conform Extras CF nr. 83997/06.12.2013.

5. Suprafata amplasament:

Suprafata nr. cad. 4853: 2500mp

6. Amplasamentul si descrierea lucrarii:

Terenul pe care urmeaza a se realiza investitia se afla situat in intravilanul mun. Ploiesti. Terenul nu este imprejmuit cu gard. Vecinatatile imobilului sunt: b-dul Republicii, soseaua Nordului, str. Cameliei si parc.

B. EXECUTAREA LUCRARILOR

1. Lucrari de teren:

Recunoasterea terenului pentru stabilirea punctelor din retea de stat.

Efectuarea masuratorilor pentru determinarea punctelor de drumuire si de detaliu si materializarea punctelor noi de drumuire prin: buloane metalice. S-a executat o drumuire inchisa pe punctele de plecare, respectiv punctele MCDONALDS1 si MCDONALDS2. Punctele MCDONALDS1 si MCDONALDS2 au

fost determinate prin tehnologia GPS folosind sistemul GPS Leica 1220.

Pentru determinarea coordonatelor punctelor GPS s-au utilizat urmatoarele puncte din retea de stat:

Nr. Crt	Nume	X [m]	Y [m]
1	PH01 SLANIC	415068.621	573930.159
2	PH02 PLOIESTI	382989.516	580596.244
3	PH04 SINAIA	427782.409	543089.637

La prelucrarea masuratorilor s-a utilizat: elipsoidul Krasovski 1940, Sistemul de proiectie Stereografic 1970 si Sistem de altitudini Marea Neagra 1975.

Masuratorile au fost efectuate cu statiile totale de tip SOUTH NTS 352.

2. Lucrari de birou:

Datele au fost prelucrate cu Autocad Civil 3D 2009. Programul pentru compensarea retelei de ridicare foloseste metoda masuratorilor indirecte (cele mai mici patrate).

In calcule au fost utilizate: elipsoidul Krasovski 1940, Sistemul de proiectie stereografic 1970. Cotele punctelor prezentate in planul de situatie au fost determinate pe baza cotelor punctelor MCDONALDS1 si MCDONALDS2.

Scara de intocmirea a planului topografic este 1:500.

Semnele conventionale folosite sunt conform atlasului de semne conventionale in vigoare.

3. Planuri topo:

Pentru zona de lucru exista planul la scara 1:5000 care se va utiliza pentru a evidentia incadrarea in zona a lucrarii.

C. ANEXE

1. La acest memoriu se anexeaza:

Plan de incadrare in zona scara 1:5000

Plan de situatie scara 1:500;

Descrierea topografica ale punctelor noi;

Schita drumuirii;

Carnet de teren;

Certificat de urbanism nr.347/03.04.2014;

Întocmit:

Ing.SOARE C. CONSTANTIN OCTAVIAN




INCADRARE IN ZONA

Scara 1:10000



<p>PFA SOARE C. CONSTANTIN OCTAVIAN</p> <p>Autorizatie seria RO-PH-F, Nr. 0127</p>	<p>BENEFICIAR</p> <p>SC Mc Donald's Romania</p> <p>mun.Bucuresti,sector1,str.Nicolae Titulescu,nr.4-8</p>	<p>PLANSĂ</p> <p>1/1</p>
<p>SISTEM DE PROIECTIE STEREOGRAFIC 1970</p>	<p>SCARA</p> <p>1:5000</p>	<p>INCADRARE IN ZONA</p> <p>mun.Ploiesti, b-dul Republicii</p>
<p>SEMNATURA: </p>	<p>DATA</p> <p>04.2014</p>	<p>JUDETUL PRAHOVA</p>

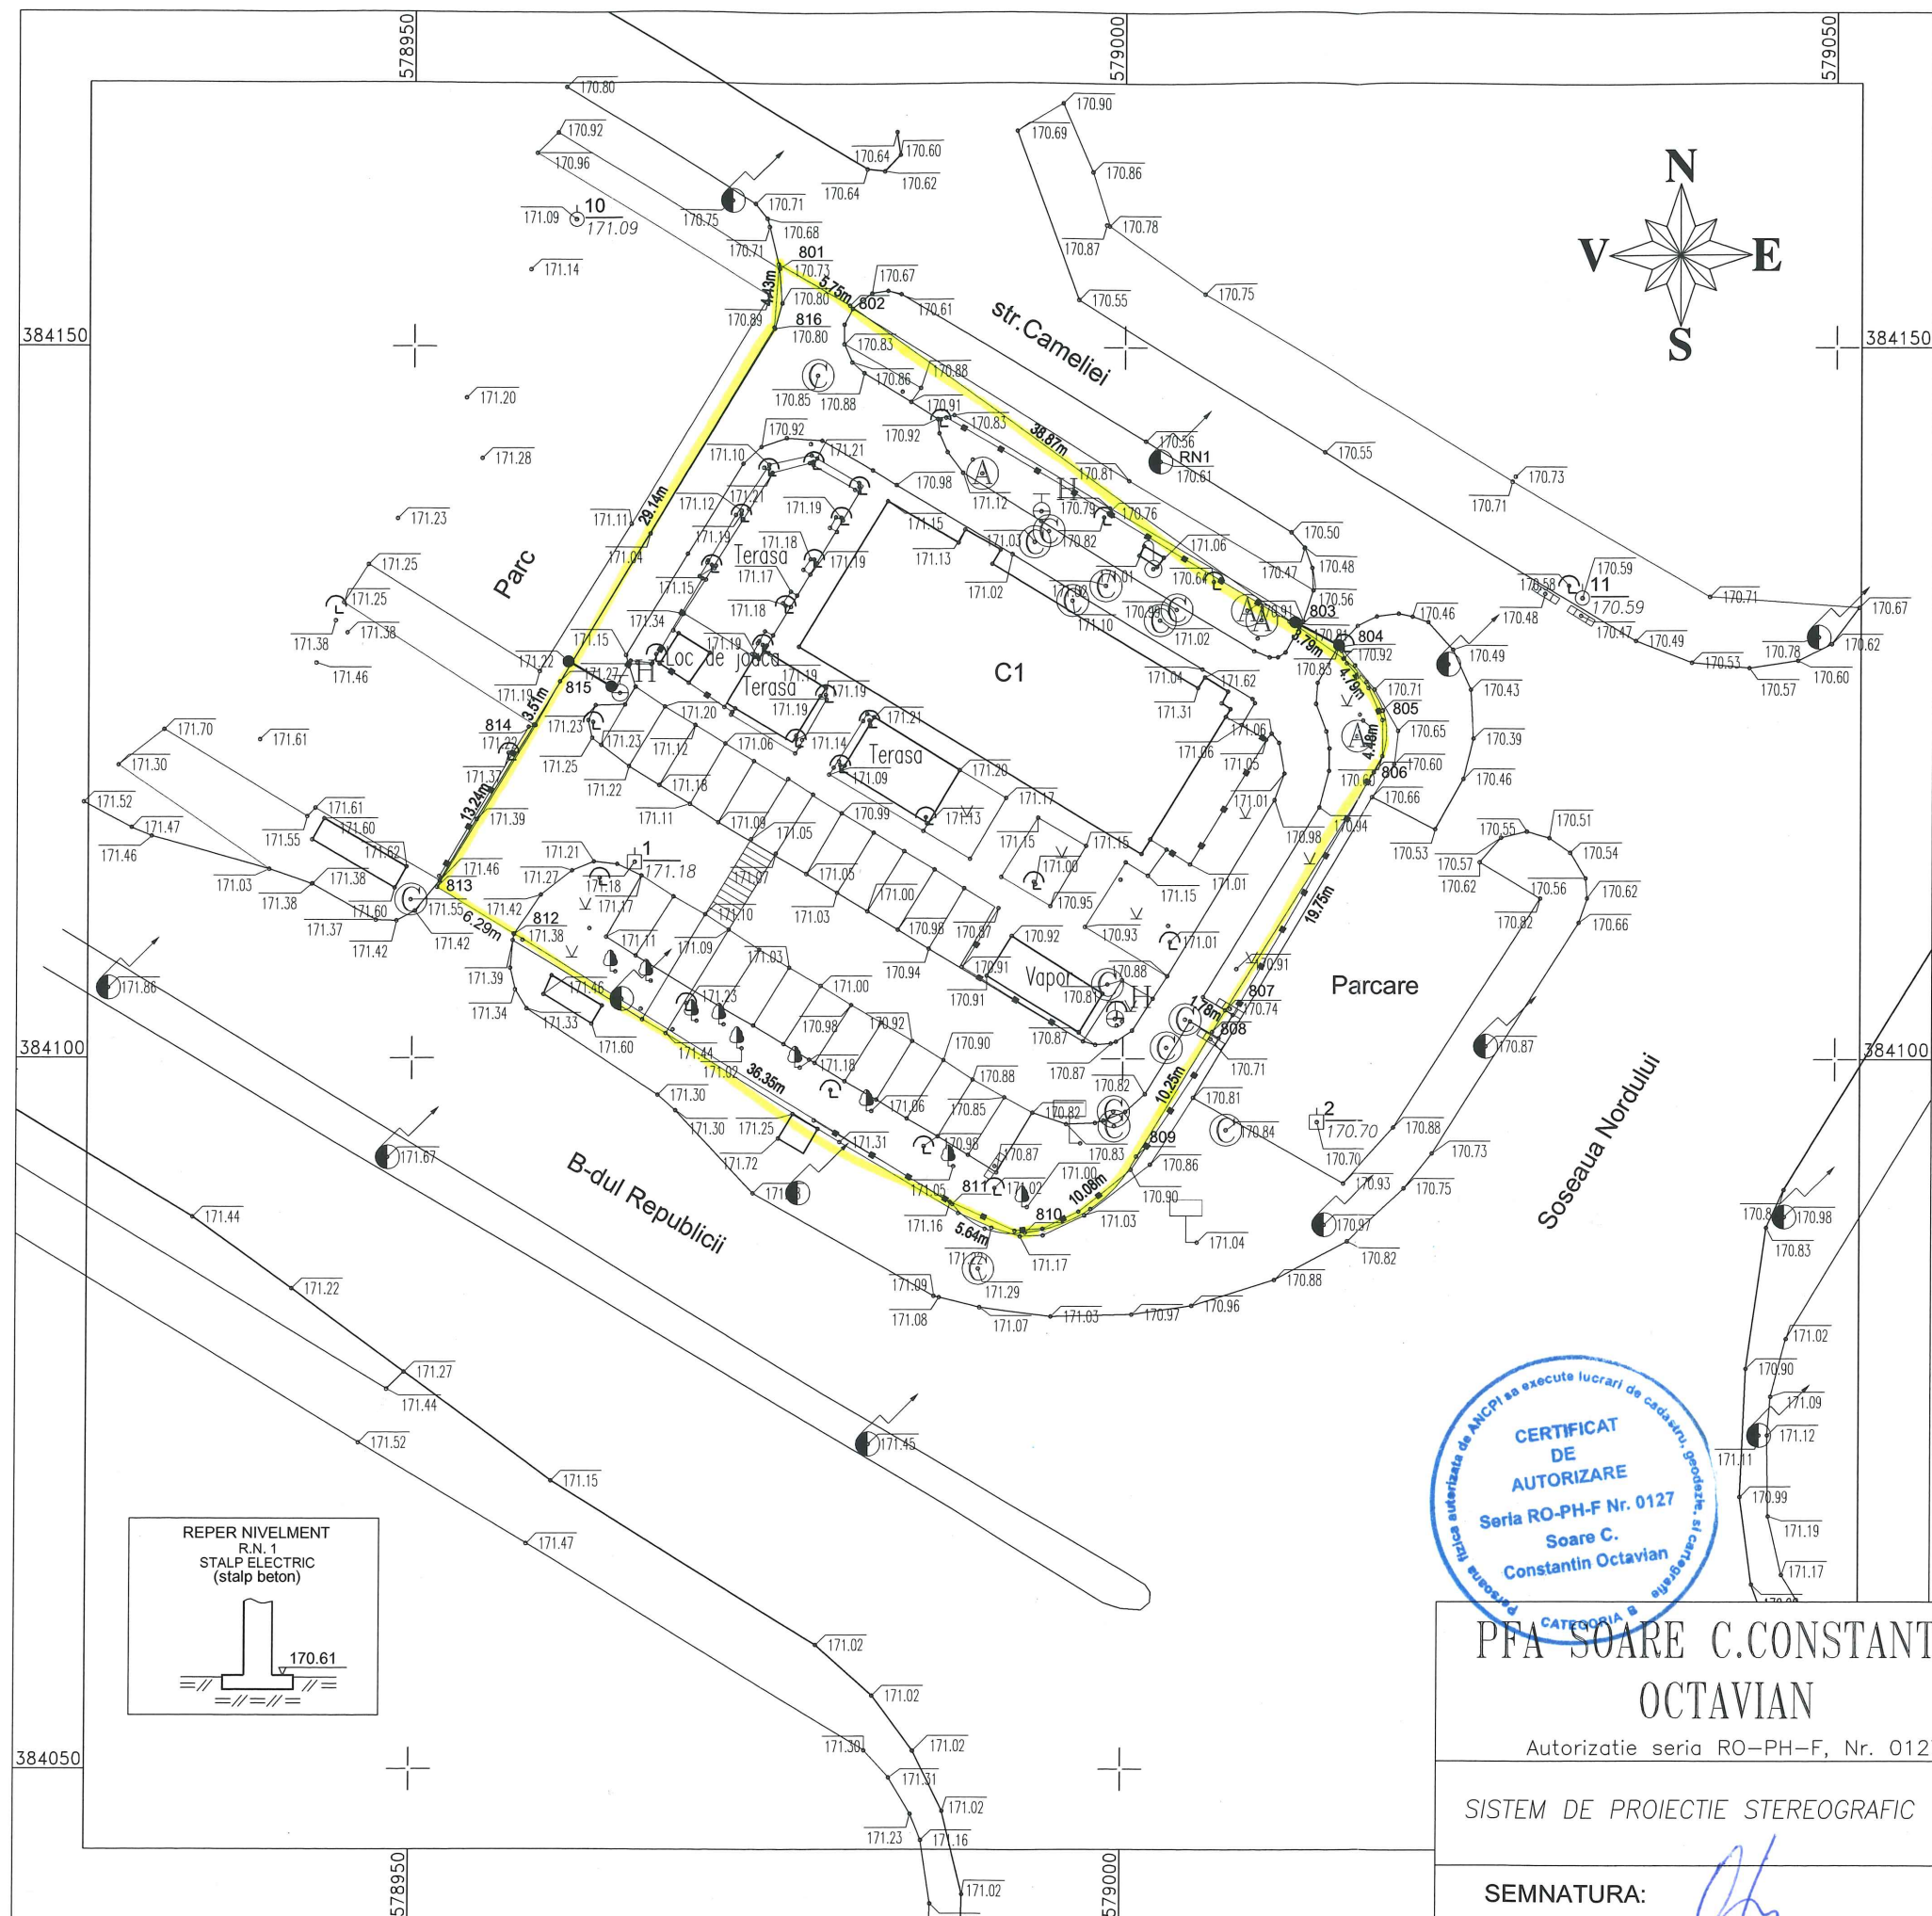

SUPORT TOPOGRAFIC

PENTRU PLAN DE SITUATIE CONFORM LEGII 350/2001

In scopul:

INTOCMIRE PLAN URBANISTIC DE DETALIU PENTRU EXTINDERE CLADIRE RESTAURANT
IN VEDEREA AMENAJARII SPATILUI DE JOACA SI ORGANIZARE EVENIMENTE PENTRU COPII
REMODELARE FATADE, RECOMPARTIMENTARI INTERIOARE SI REFACEREA FINISAJELOR
RESTAURANT Mc DONALD's PLOIESTI NORD

Scara 1:500

Teritoriu administrativ: mun.Ploiesti, jud.PRAHOVA

Adresa: mun.Ploiesti, b-dul Republicii

Proprietar teren:SC MCDONALD'S ROMANIA SRL

Act proprietate: Extras CF nr.83997/06.12.2013

Nr. cadastral: 4853

Suprafata nr.cad.: 2508mp

Nr. Pct.	Coordonate pct.de contur		Lungimi laturi D(i,i+1)
	X [m]	Y [m]	
801	384155.840	578975.580	5.75
802	384152.960	578980.560	38.88
803	384130.360	579012.190	3.78
804	384128.200	579015.300	4.79
805	384124.550	579018.170	4.48
806	384120.220	579017.550	19.75
807	384103.460	579007.100	1.77
808	384101.930	579006.200	10.25
809	384093.130	579000.940	10.08
810	384087.760	578993.180	5.64
811	384089.760	578988.020	36.36
812	384108.760	578957.030	6.29
813	384112.060	578951.680	13.25
814	384123.420	578958.480	3.50
815	384126.480	578960.200	29.14
816	384151.420	578975.270	4.46
S=2508mp			

Receptionat in baza
procesului verbal
de receptie Nr. 1053



OCPI PRAHOVA

RECEPTIONAT

PFA SOARE C.CONSTANTIN
OCTAVIAN

Autorizatie seria RO-PH-F, Nr. 0127

SISTEM DE PROIECTIE STEREOGRAFIC 1970

SEMNATURA:

BENEFICIAR

SC Mc Donald's Romania

mun.Bucuresti,sector1,str.Nicolae Titulescu,nr.4-8

PLANSA

1/1

SCARA
1:500

DATA
04.2014

SUPORT TOPOGRAFIC
PENTRU PLAN DE SITUATIE CONFORM LEGII 350/2001
In scopul:

INTOCMIRE PLAN URBANISTIC DE DETALIU PENTRU EXTINDERE CLADIRE RESTAURANT
IN VEDEREA AMENAJARII SPATILUI DE JOACA SI ORGANIZARE EVENIMENTE PENTRU COPII
REMODELARE FATADE, RECOMPARTIMENTARI INTERIOARE SI REFACEREA FINISAJELOR
RESTAURANT Mc DONALD's PLOIESTI NORD
mun.Ploiesti, b-dul Republicii