


E 4 50% 1.5

Situatia existenta
Starea cladirilor
scara : 1 / 200

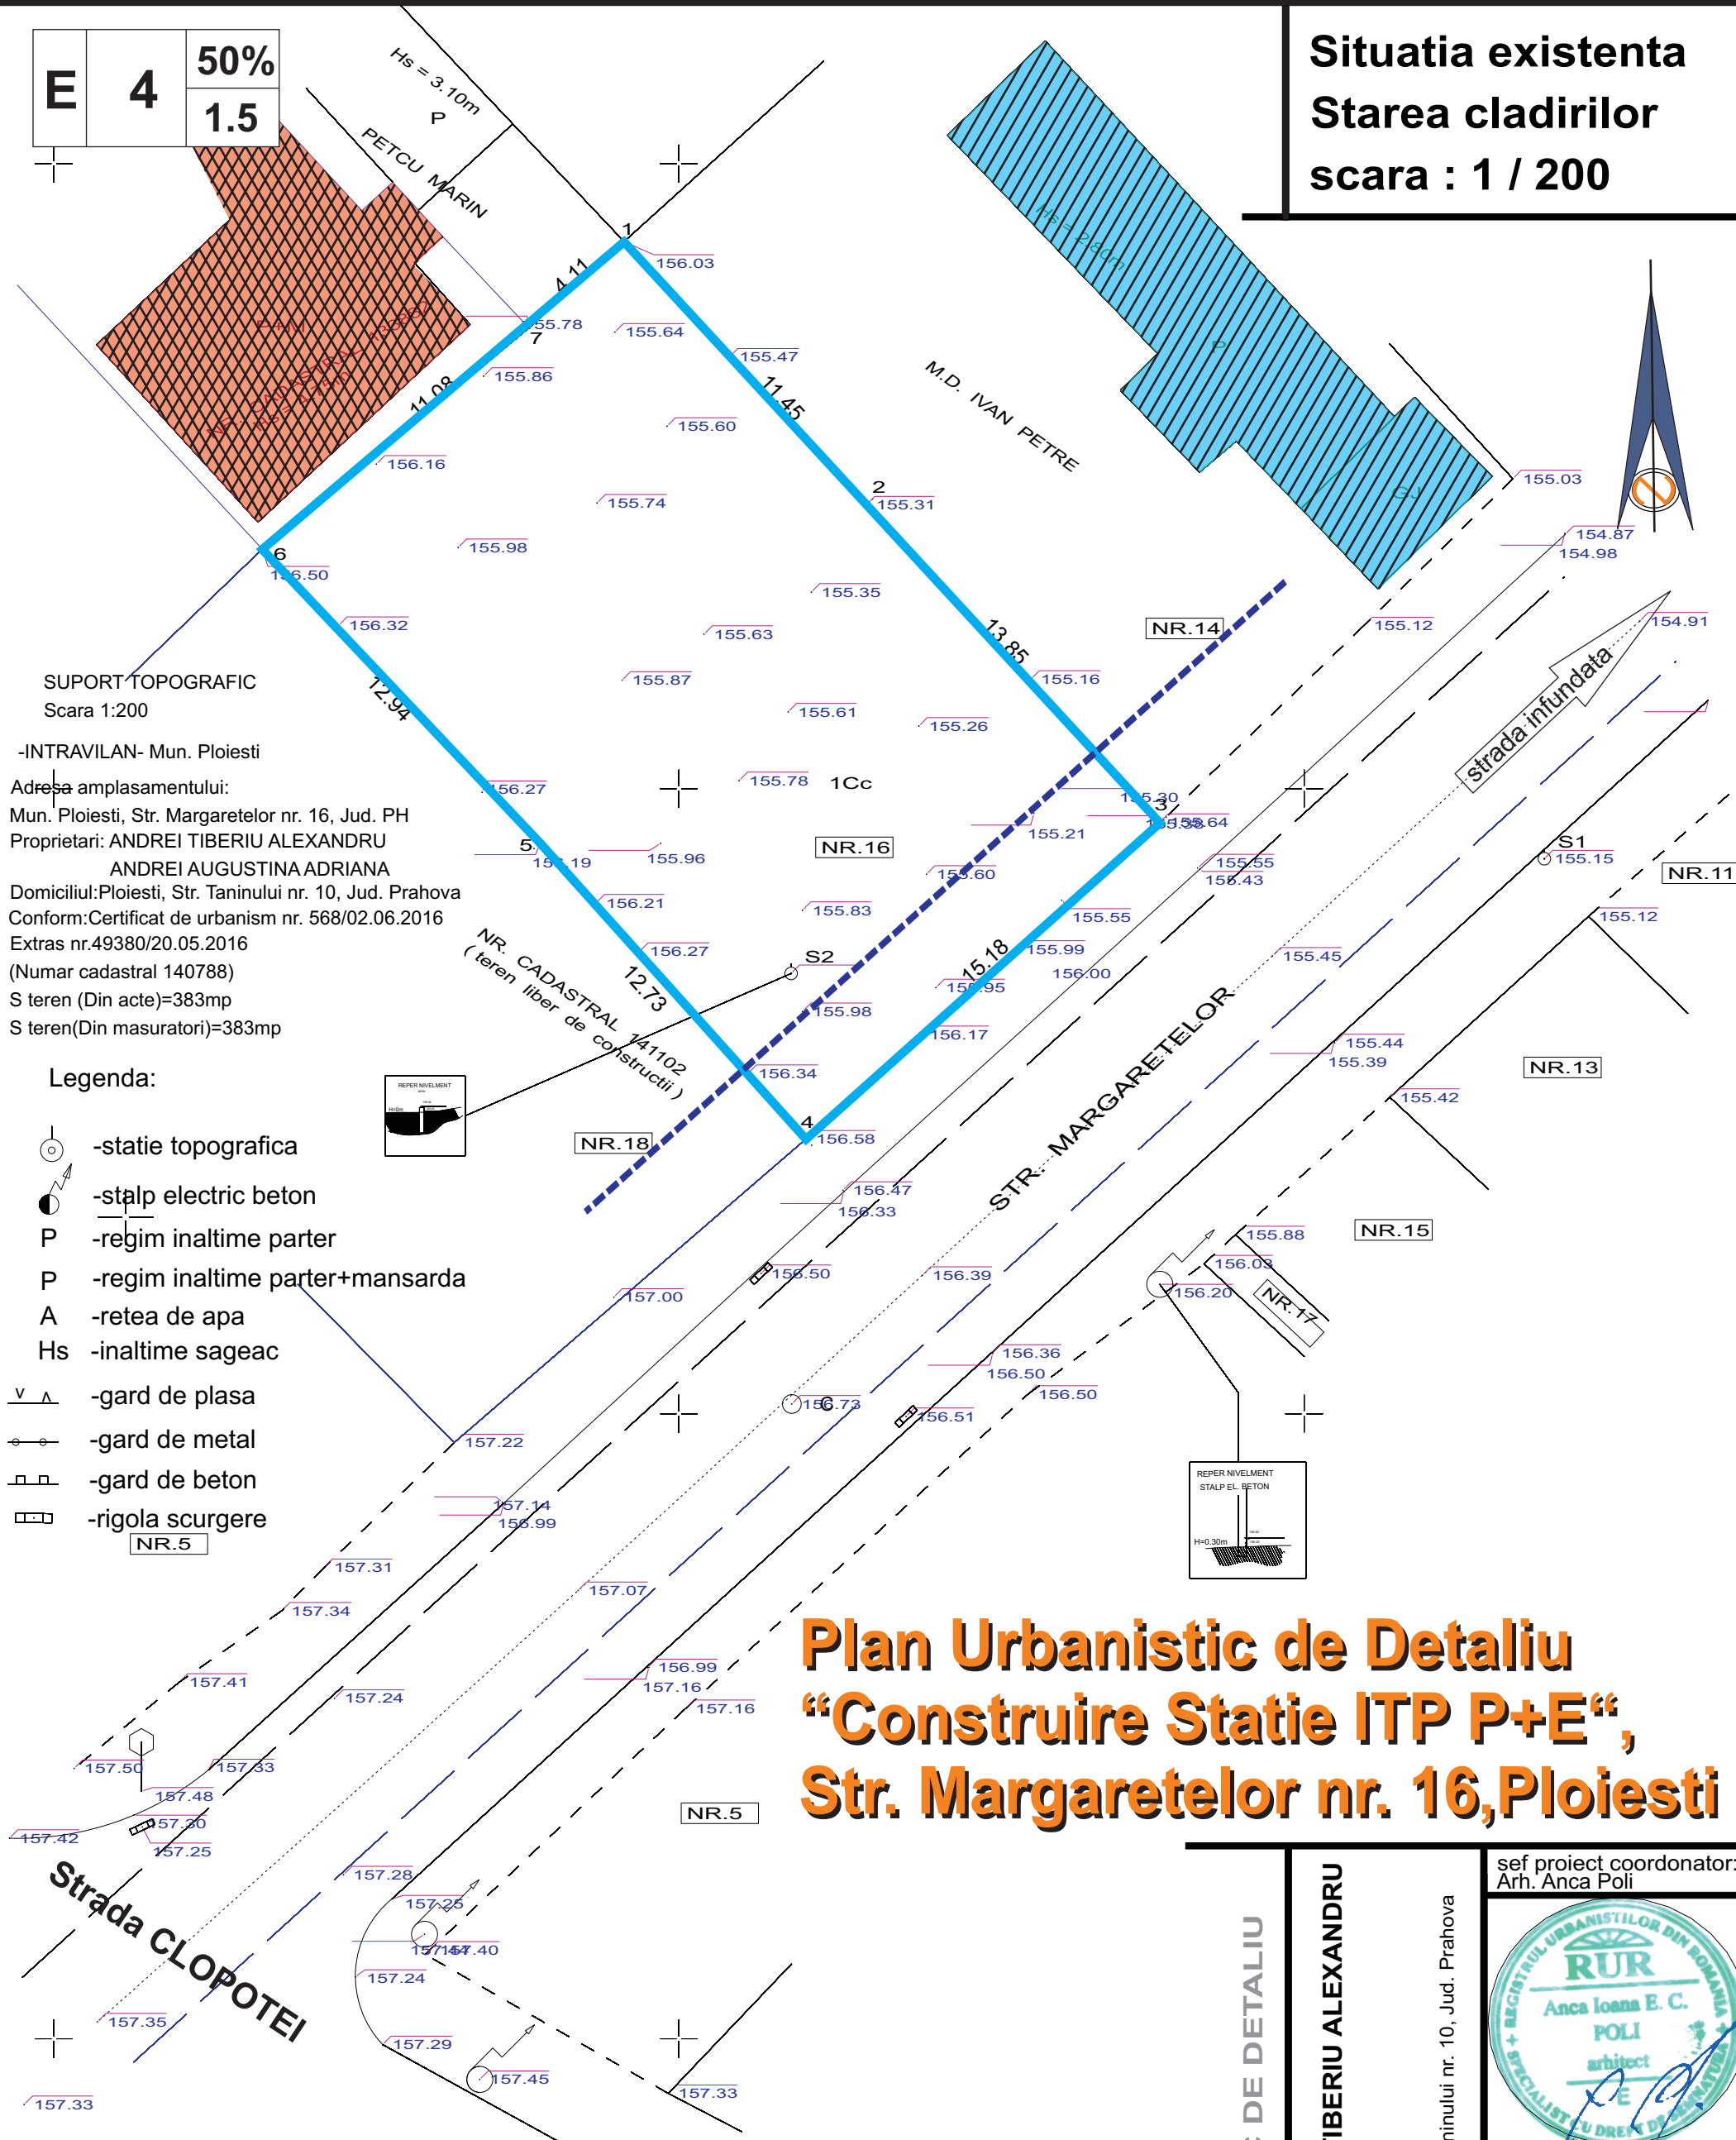

SUPORT TOPOGRAFIC
Scara 1:200

-INTRAVALAN- Mun. Ploiesti
Adresa amplasamentului:
Mun. Ploiesti, Str. Margaretelor nr. 16, Jud. PH
Proprietari: ANDREI TIBERIU ALEXANDRU
ANDREI AUGUSTINA ADRIANA
Domiciliul: Ploiesti, Str. Taninului nr. 10, Jud. Prahova
Conform: Certificat de urbanism nr. 568/02.06.2016
Extras nr. 49380/20.05.2016
(Numar cadastral 140788)
S teren (Din acte)=383mp
S teren (Din masuratori)=383mp

Legenda:

- statie topografica
- stalp electric beton
- P -regim inaltime parter
- P -regim inaltime parter+mansarda
- A -retea de apa
- Hs -inaltime sageac
- V -gard de plasa
- gard de metal
- gard de beton
- rigola scurgere

Plan Urbanistic de Detaliu "Construire Statie ITP P+E", Str. Margaretelor nr. 16, Ploiesti

Indicatori urbanistici existenti
P.O.T. - 0.00 %
C.U.T. - 0.00

Constructii existente	Buna
structura cladirilor :	Mediocra
Durabila	Rea
Semidurabila	Ccr - cai de comunicatii rutiere / trotuare
Nedurabila	

PLAN URBANISTIC DE DETALIU

ANDREI TIBERIU ALEXANDRU

Ploiesti, Str. Taninului nr. 10, Jud. Prahova

sef proiect coordonator:
Arh. Anca Poli

proiectat si desenat:

B.I.A. Andrei Barbul
I.I. George Daniel Ene

amplasament:
Mun. Ploiesti, Str. Margaretelor nr. 16, Prahova

beneficiar:
ANDREI TIBERIU ALEXANDRU

Ploiesti, Str. Taninului nr. 10, Jud. Prahova

data: Septembrie 2016	proiect nr. AP 44	plansa nr. 2-1
--------------------------	----------------------	-------------------