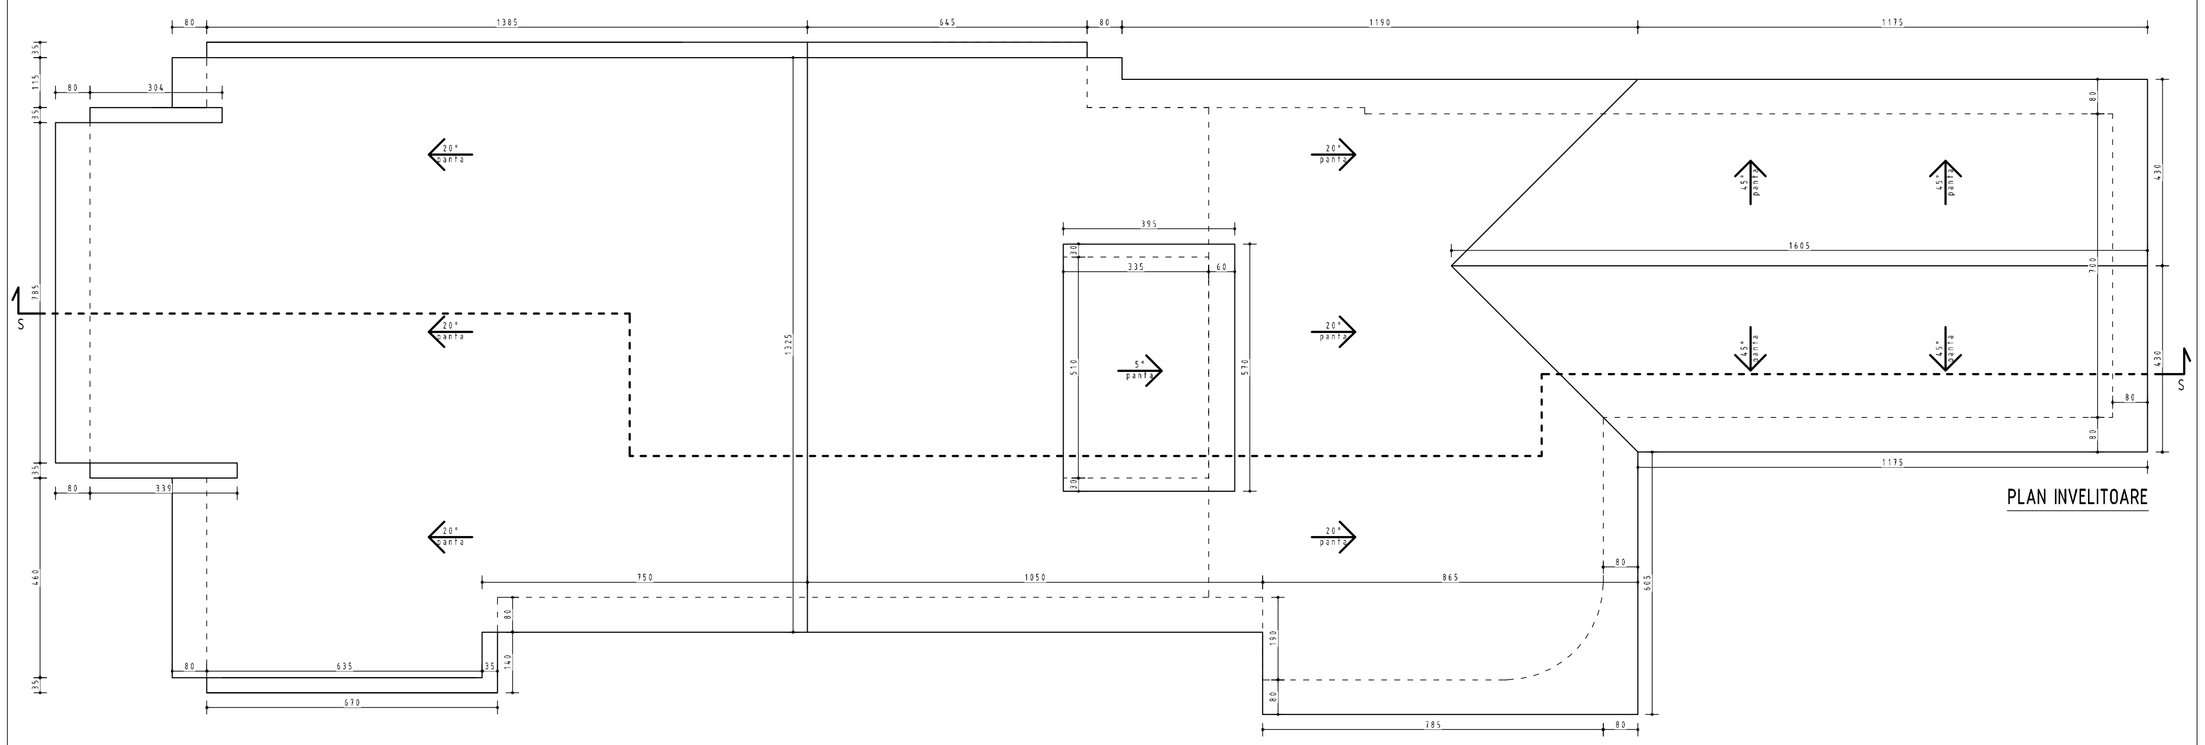

CATEGORIA DE IMPORTANTA: C, CLASA DE IMPORTANTA II, GRAD DE REZISTENTA LA FOC : III, DOMENII DE VERIFICARE: A1

DESCRIS, DESENE SI TEXTELE DIN DOCUMENTATIA DE FATA SUNT PROPRIETATE INTELECTUALA A BIA120
ORICE MODIFICARE SAU INTERVENIRE A ACESTORA SE VA FACE CU ACORDUL PROIECTANTULUI

VERIFICATOR/	EXPERT	NUME	SEMNATURA	RESTORO/EXPERTIZA NR.	DATA

B.I.A. 120

ALUCHI ANDREEA IOANA
PH 262812
STR RUDULUI 76 PLOIESTI

L.S.

BENEFICIAR: **FILIPESCU EMILIAN RAZVAN**

L.S.

Titlu: Reconstruire locuinta unifamiliala, anexa gospodareasca si bransare, amenajare parcela in vederea construirii de locuinte si dotari sale firesti, amplasat in Ploiesti, str. Rudului nr.76

PROIECT 11/2012

CALITATEA	NUME	SEMNATURA
SEF PROIECT	arh. Andreea Aluchi	
PROIECTAT DESENAT	arh. Andreea Aluchi	

SCARA 1/100

DATA 05.2012

ADRESA: str.Republicii nr.162, mun.Ploiesti, jud.Prahova

PLAN INVELITOARE - SITUATIE EXISTENTA

FAZA D.T.A.C.

PLANSA A4

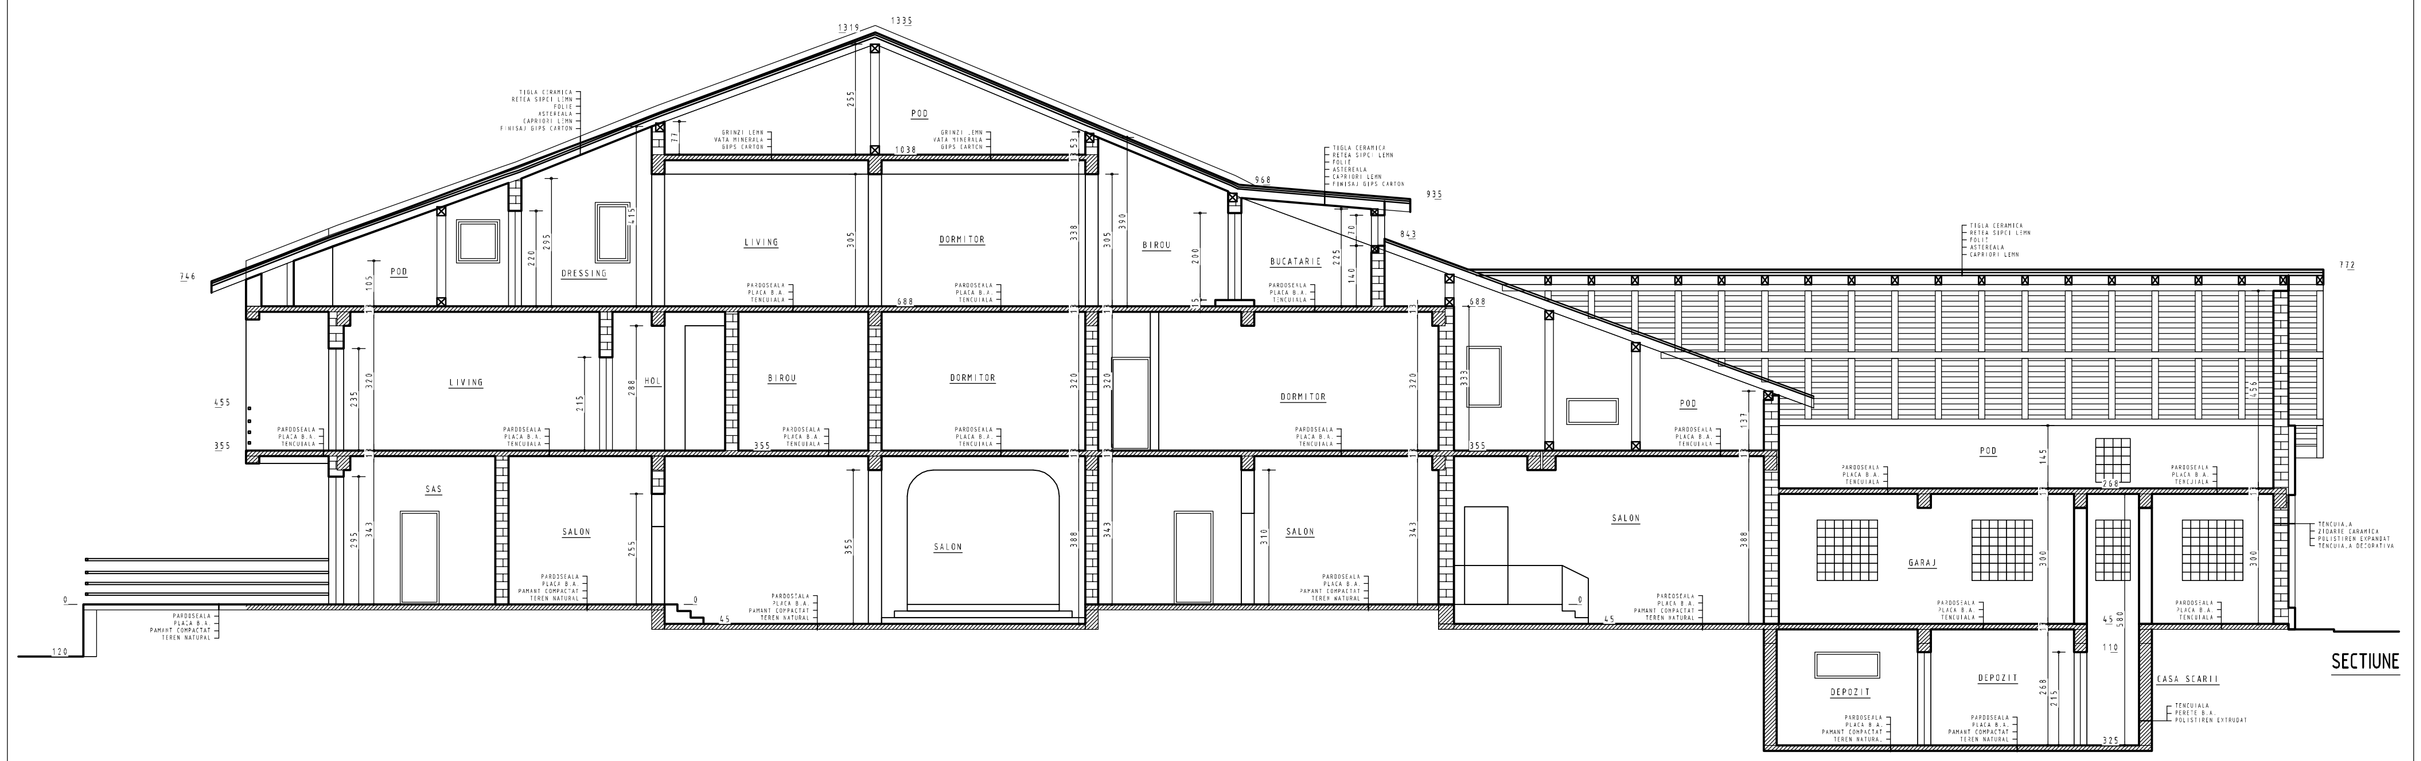

CATEGORIA DE IMPORTANTA: C, CLASA DE IMPORTANTA II, GRAD DE REZISTENTA LA FOC : III, DOMENII DE VERIFICARE: A1

DESCRIS, DESENE SI TEXTELE DIN DOCUMENTATIA DE FATA SUNT PROPRIETATE INTELECTUALA A BIA120
ORICE MODIFICARE SAU INTERVENIRE A ACESTORA SE VA FACE CU ACORDUL PROIECTANTULUI

VERIFICATOR/	EXPERT	NUME	SEMNATURA	RESTORO/EXPERTIZA NR.	DATA

B.I.A. 120

ALUCHI ANDREEA IOANA
PH 262812
STR RUDULUI 76 PLOIESTI

L.S.

BENEFICIAR: **FILIPESCU EMILIAN RAZVAN**

L.S.

Titlu: Reconstruire locuinta unifamiliala, anexa gospodareasca si bransare, amenajare parcela in vederea construirii de locuinte si dotari sale firesti, amplasat in Ploiesti, str. Rudului nr.76

PROIECT 11/2012

CALITATEA	NUME	SEMNATURA
SEF PROIECT	arh. Andreea Aluchi	
PROIECTAT DESENAT	arh. Andreea Aluchi	

SCARA 1/100

DATA 05.2012

ADRESA: str.Republicii nr.162, mun.Ploiesti, jud.Prahova

SECTIUNE - SITUATIE EXISTENTA

FAZA D.T.A.C.

PLANSA A7