


PLAN INCADRARE IN TERITORIU - sc. 1:25 000

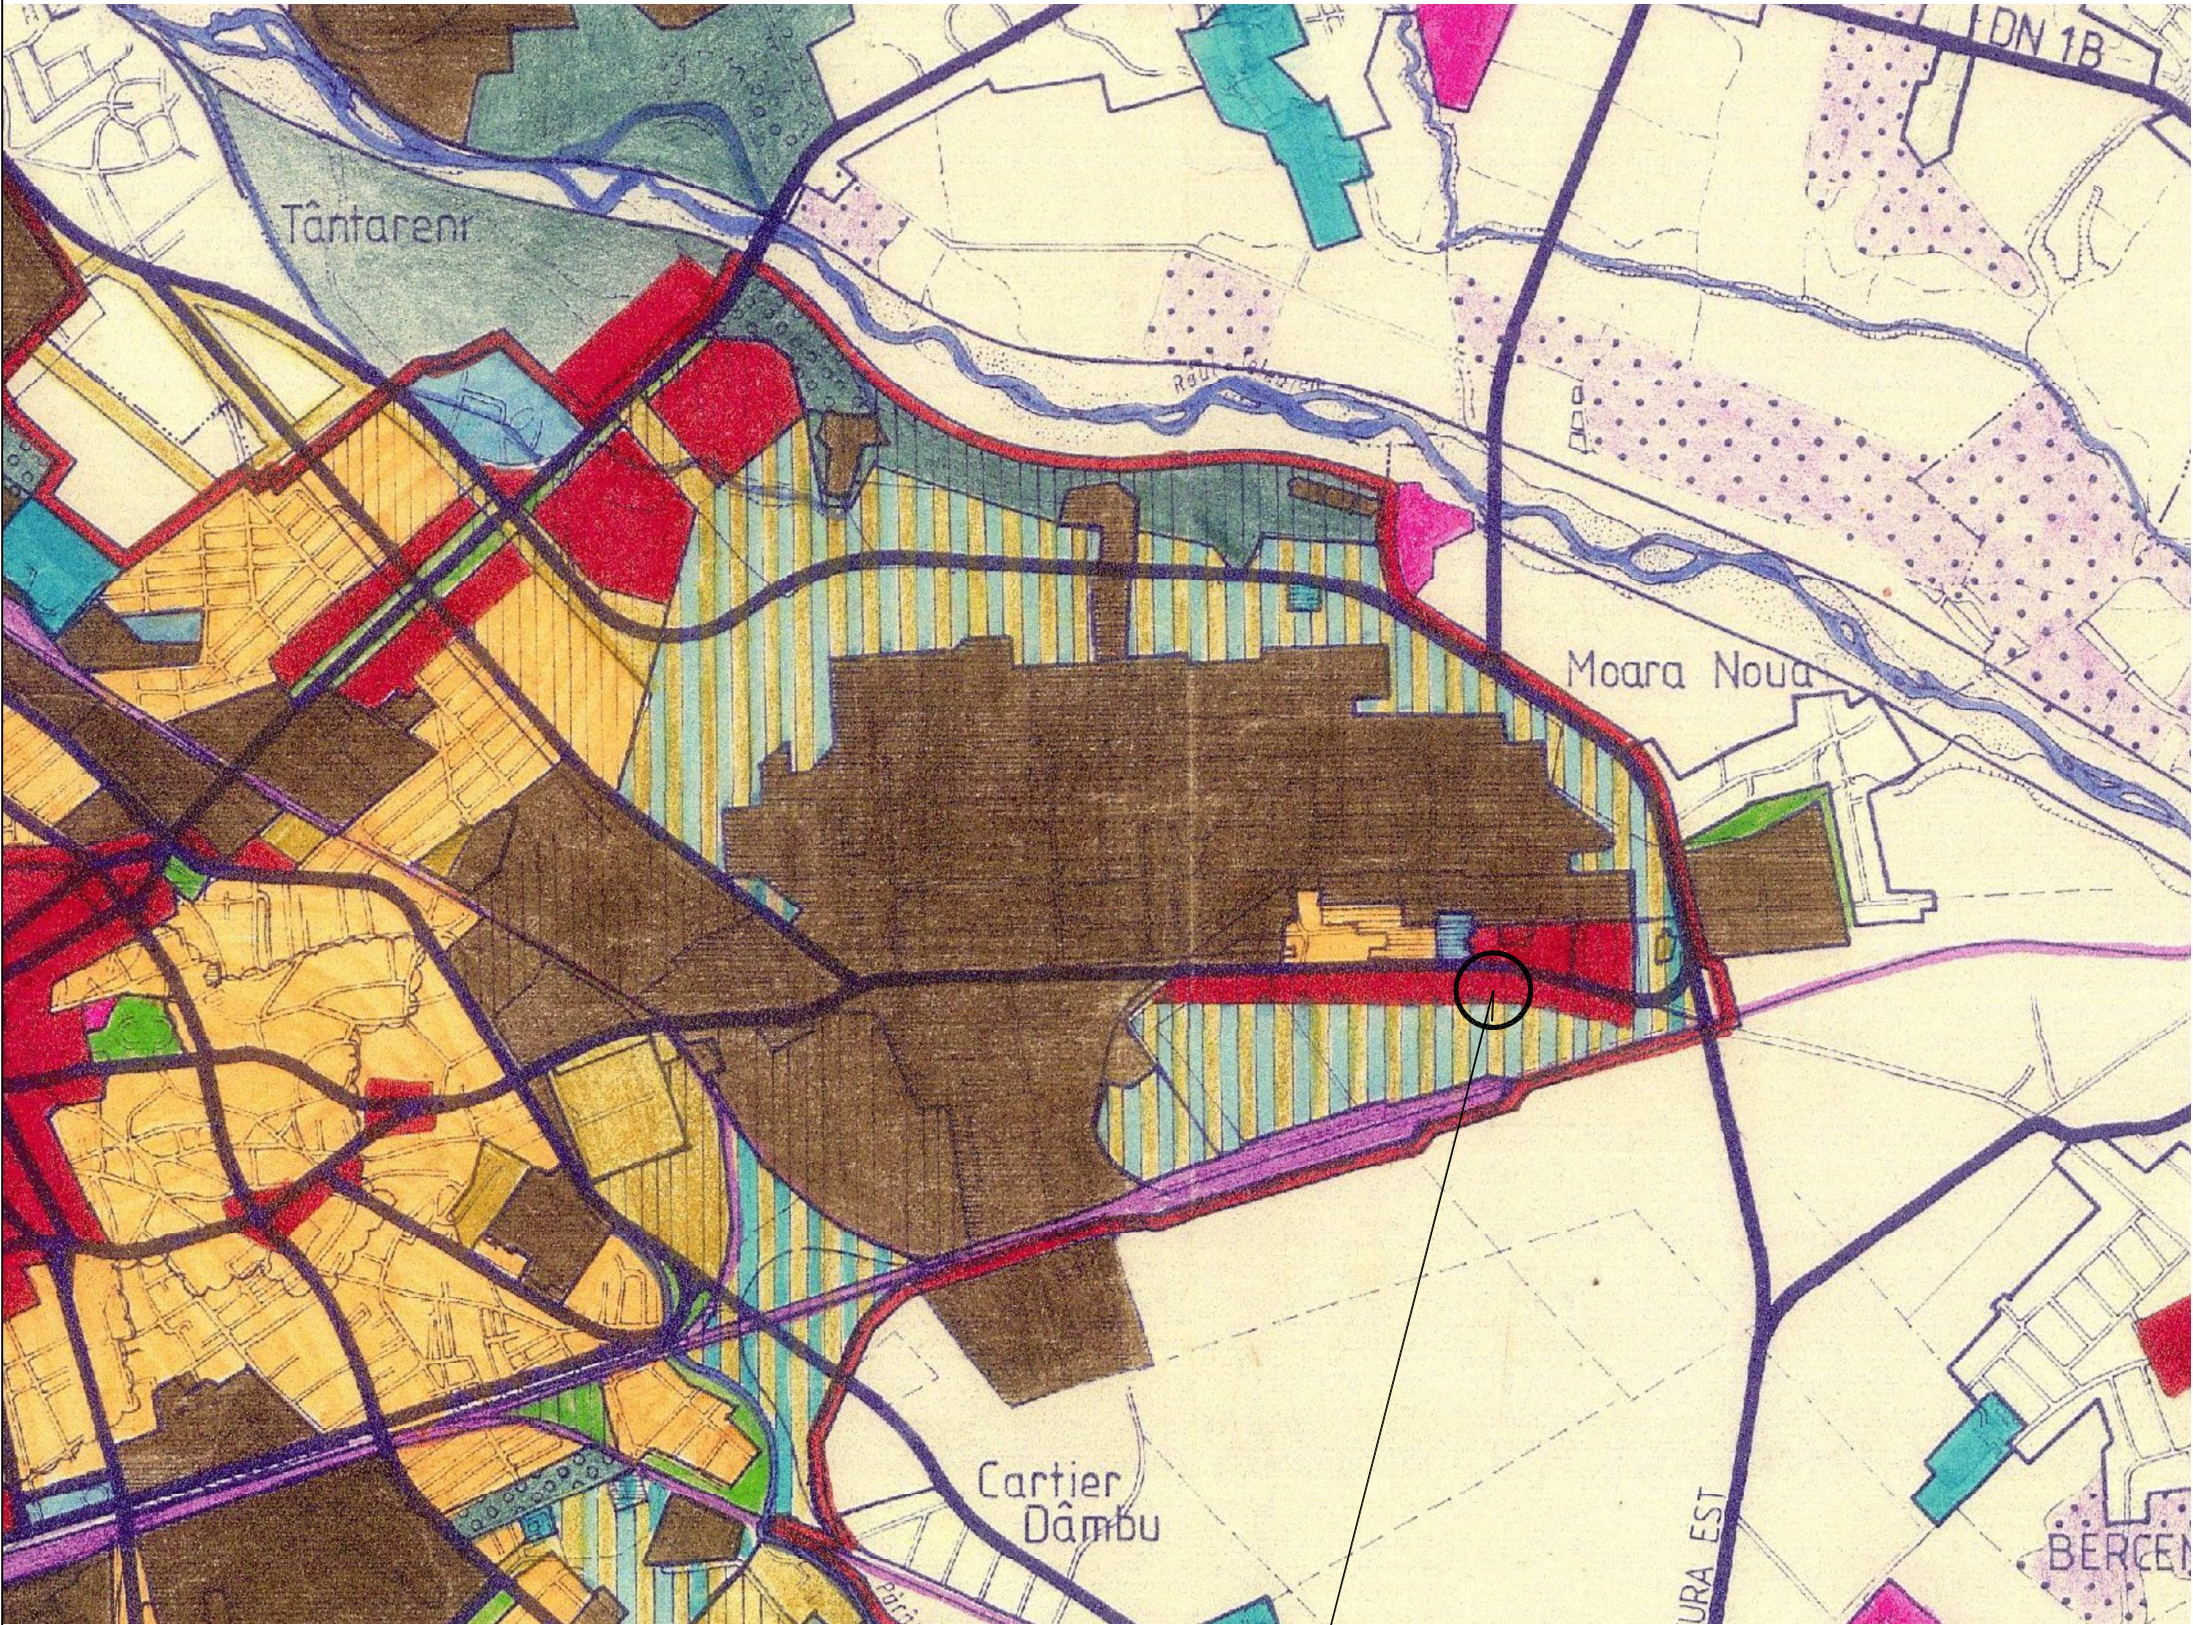

LEGENDA

- LIMITA TERITORIULUI ADMINISTRATIV
- LIMITA TERITORIULUI INTRAVILAN AL MUNICIPIULUI PLOIESTI
- LIMITA TERITORIULUI INTRAVILAN AL LOCALITATILOR LIMITROFE
- ZONIFICARE**
- ZONA CENTRALA SI ALTE FUNCTIUNI COMPLEXE DE INTERES PUBLIC
- ZONA DE LOCUINTE SI FUNCTIUNI COMPLEMENTARE
- ZONA DE UNITATI INDUSTRIALE, CONSTRUCTII, DEPOZITE
- ZONA DE UNITATI AGRICOLE
- ZONA DE PARCURI / COMPLEXE SPORTIVE
- ZONA DE RECREERE, TURISM
- ZONA CAI FERATE SI CONSTRUCTII AFERENTE
- ZONA CAI DE COMUNICATIE AERIENE
- ZONA CONSTRUCTII AFERENTE LUCRARILORE EDILITARE SI GOSPODARIE COMUNALA
- ZONA CU DESTINATIE SPECIALA
- TEREN AGRICOL IN INTRAVILAN
- CIRCULATIE MAJORA DRUMURI
- DRUMURI NATIONALE
- DRUMURI JUDETENE
- REGLEMENTARI**
- ZONA DE PROTECTIE MONUMENTE ISTORICE
- RESTRICTII DE CONSTRUIRE
- CURSURI DE APA AMENAJATE

EXTRAS DIN PUG-ul APROBAT

AMPLASAMENT PUD

BIROU INDIVIDUAL DE ARHITECTURA Arh. Anca Poli str. Constantin Brezeanu nr. 9, bloc 202C, ap. 153, Ploiesti				Beneficiar: S.C. VISTEON PROJECT S.R.L.	
				Amplasament: PLOIESTI, str. MIHAI BRAVU nr. 328A , JUD. PRAHOVA	
Proiect 43/2016	FAZA P.U.D.	Data: 10.2016		Denumire proiect: P.U.D. <b>CONSTRUIRE HALA INDUSTRIALA, SEDIU FIRMA, ALEI CAROSABILE SI PIETONALE, PARCARE</b>	
Sef proiect:	Arh. Anca Poli	Sc.: 1/25000			
Proiectat:	Arh. Anca Poli		Plansa:		
Desenat:	Arh. Anca Poli		A 1		
				PLAN INCADRARE IN TERITORIU	