


P.U.D. "CONSTRUIRE SEDIU SI LABORATOR CONTROLUL ALIMENTELOR IN REGIM P+1"



PLANS

UTR V-15a Lm

Q

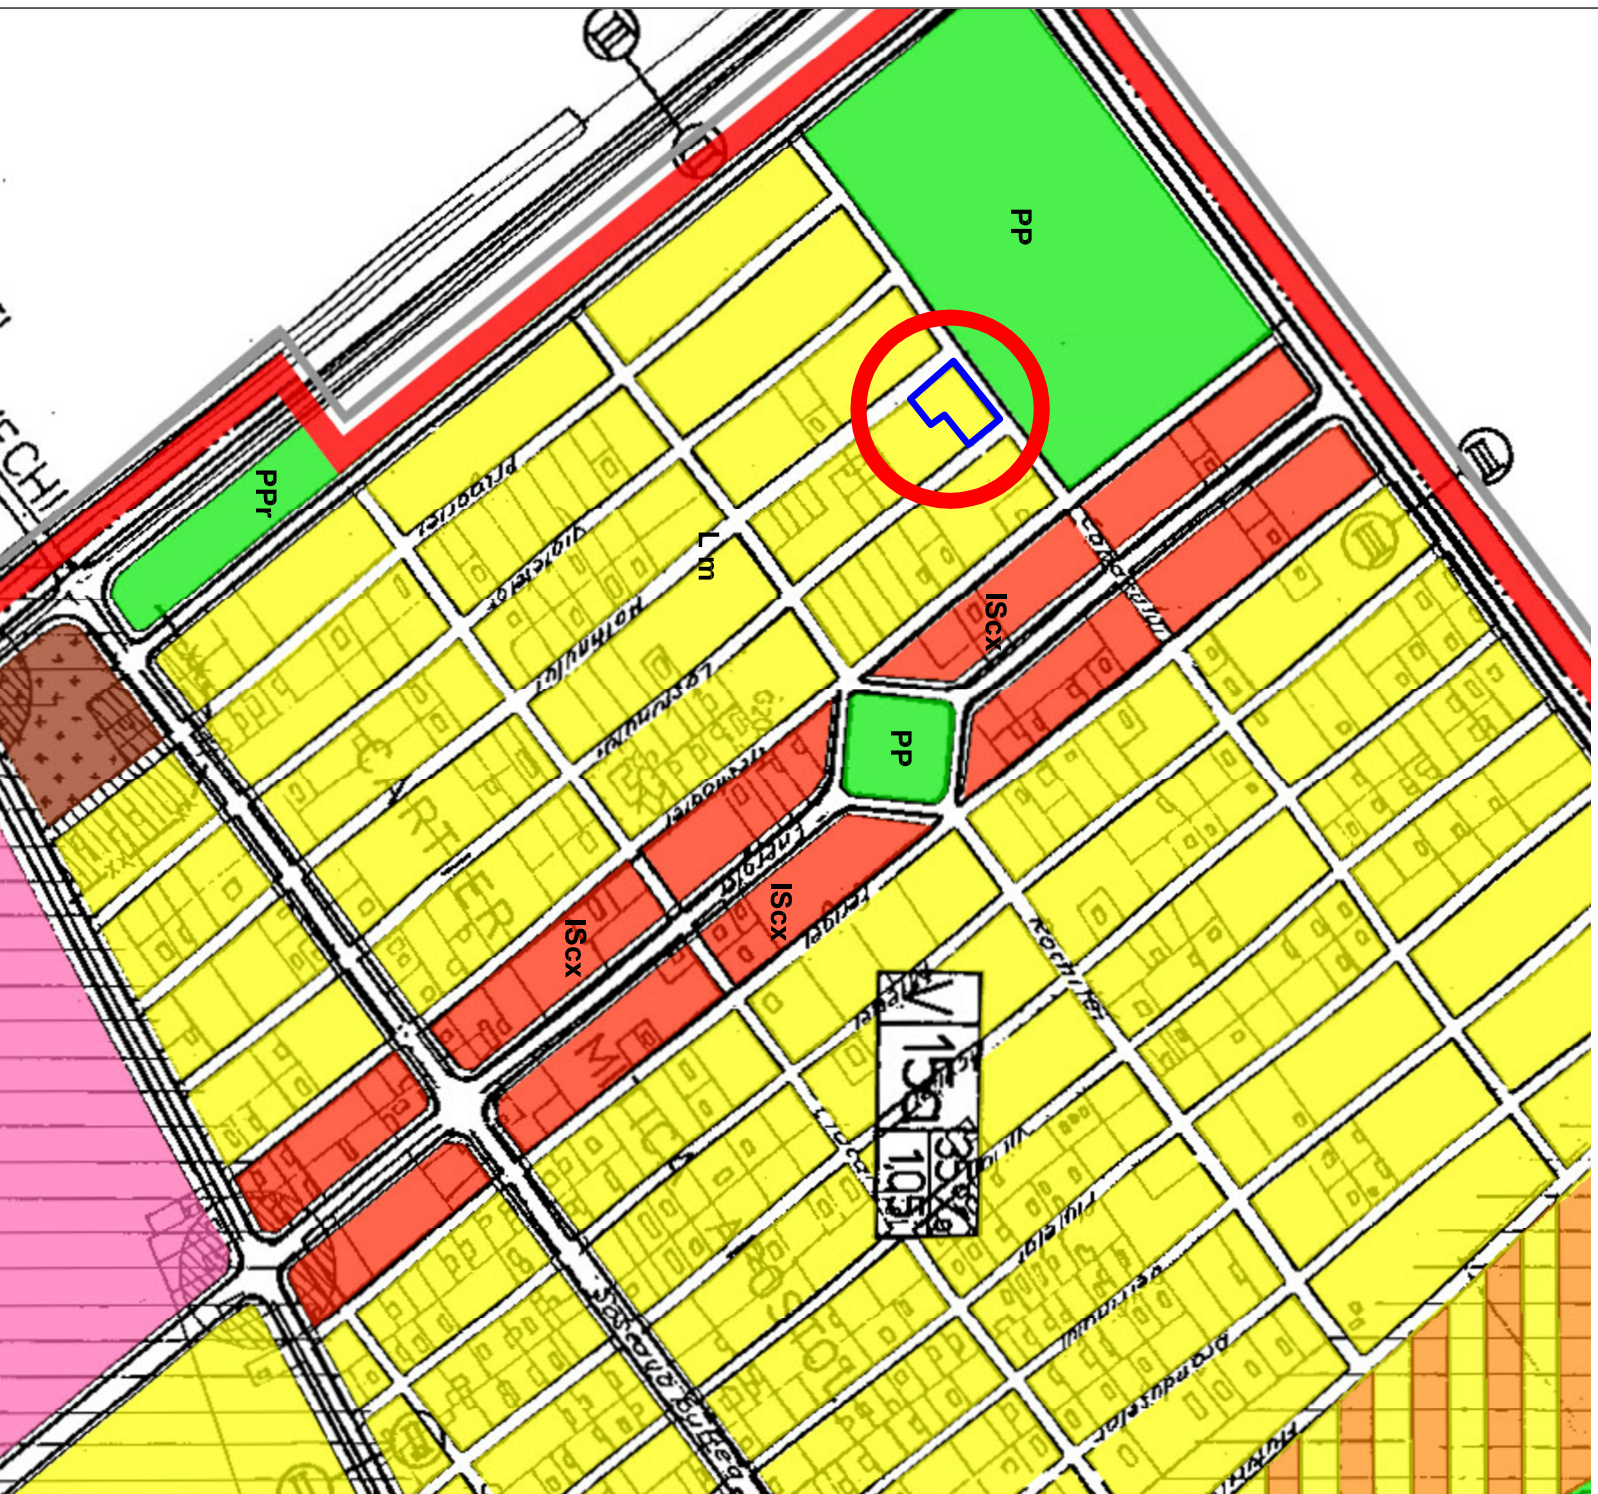

IMAGINEIE INTERSECTIE G.P.S.

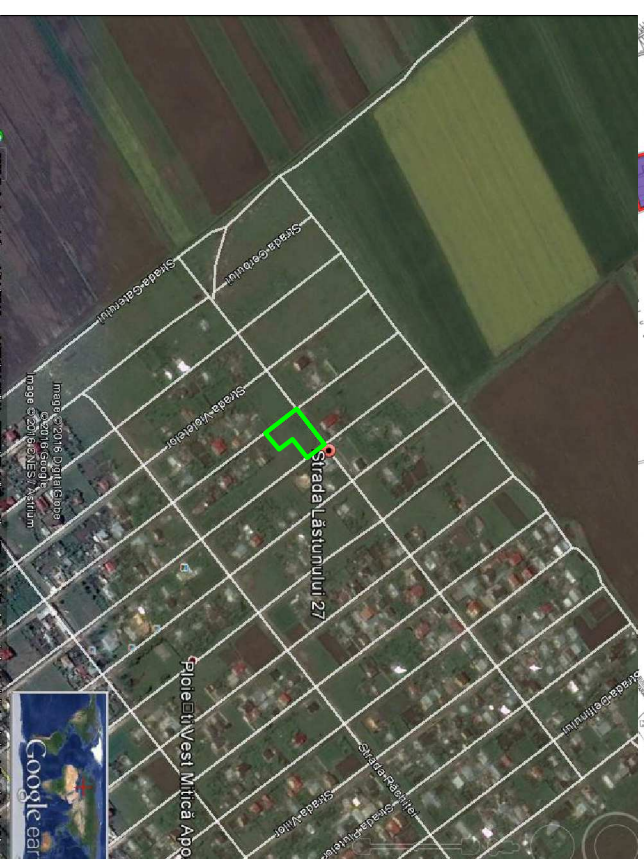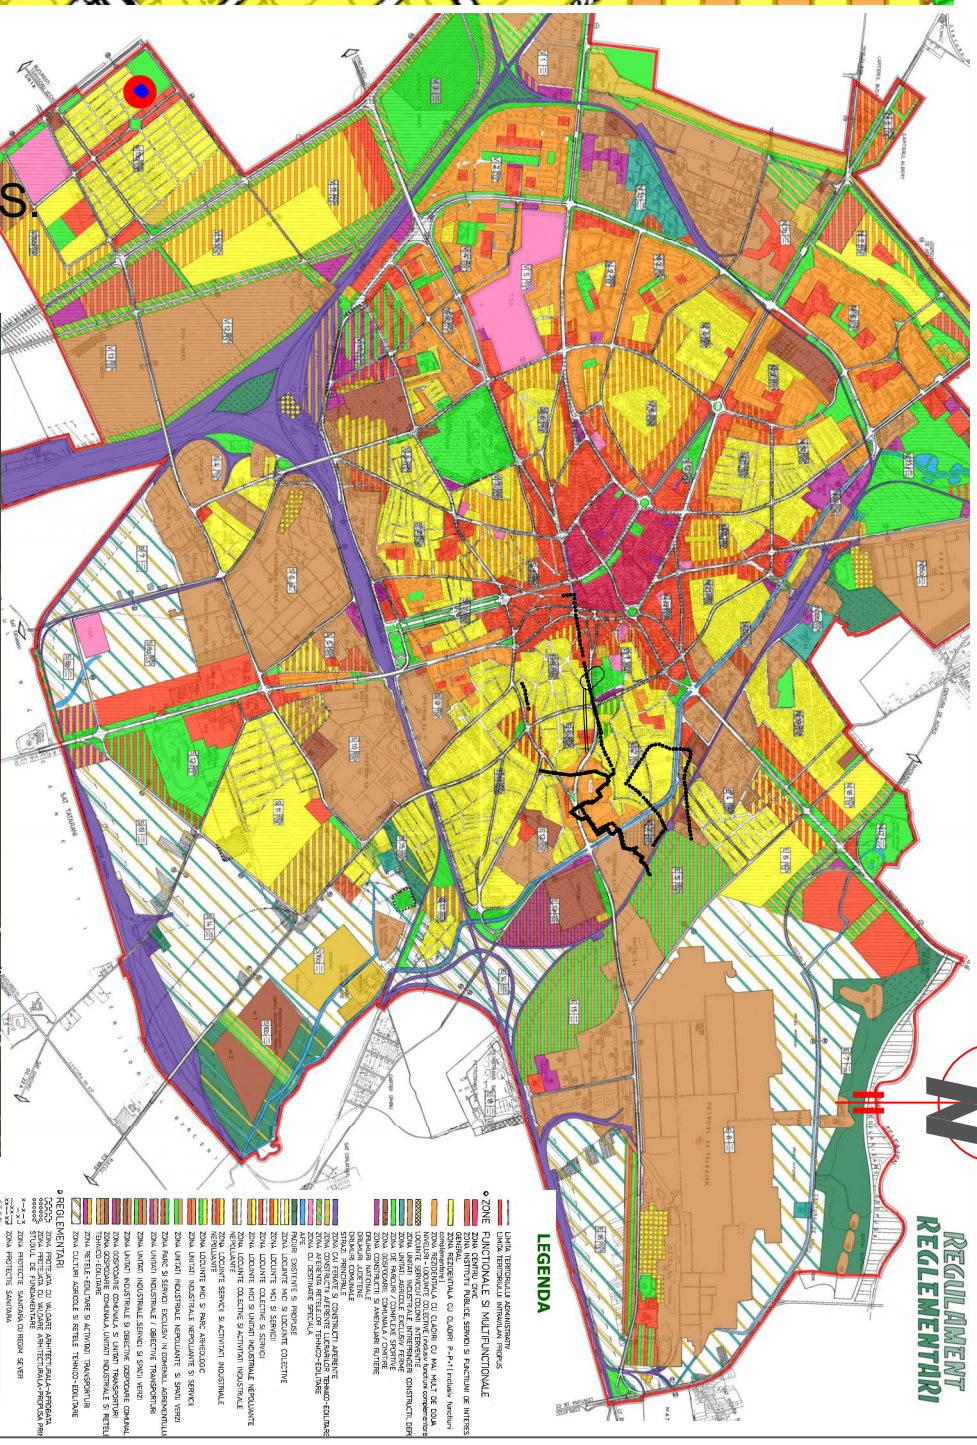

BIROU INDIVIDUAL DE ARHITECTURA			BENEFICIAR	PROIECT NR.
art. 10, CONSTATINȚII DRĂGHICI			S.C. ALL LAB SYSTEMS S.R.L.	9/2016
			TITLU PROIECT	
SPECIF.	NUME	SEMINATURA	"CONSTRUIRE SEDIU SI LABORATOR CONTROLUL ALIMENTELOR IN REGIM P+1" STR.LASTUNULUI NR 27 B	PUD
CONSULTANT	lect.univ.,prof., dr. art., S. Munteanu			
PROIECTANT	art. 10, C. in Drăghici			
DESEANȚ	art. 10, C. in Drăghici			
			DATA	
			TITLU PLANSĂ	
			INCADRAREA IN ZONA	PLANSĂ NR. A0