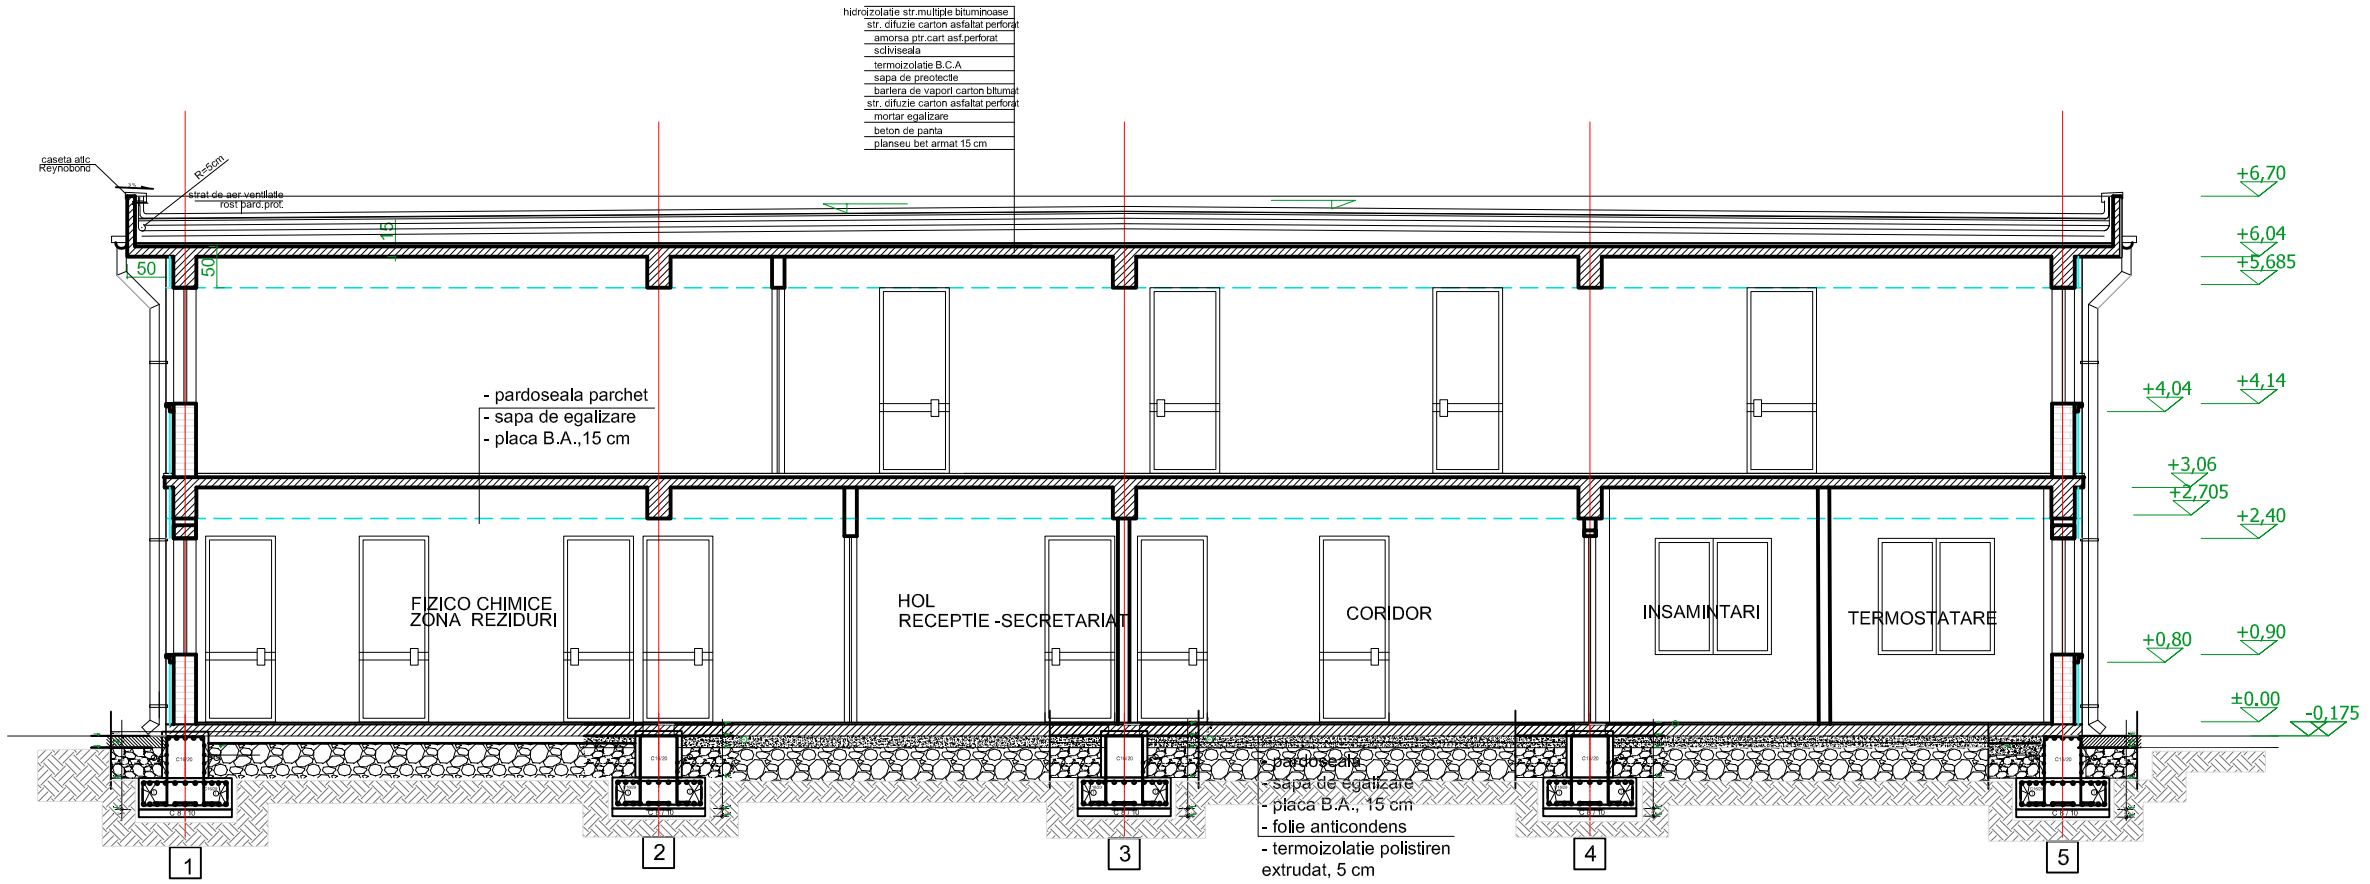


SECTIUNEA B-B SC. 1:100

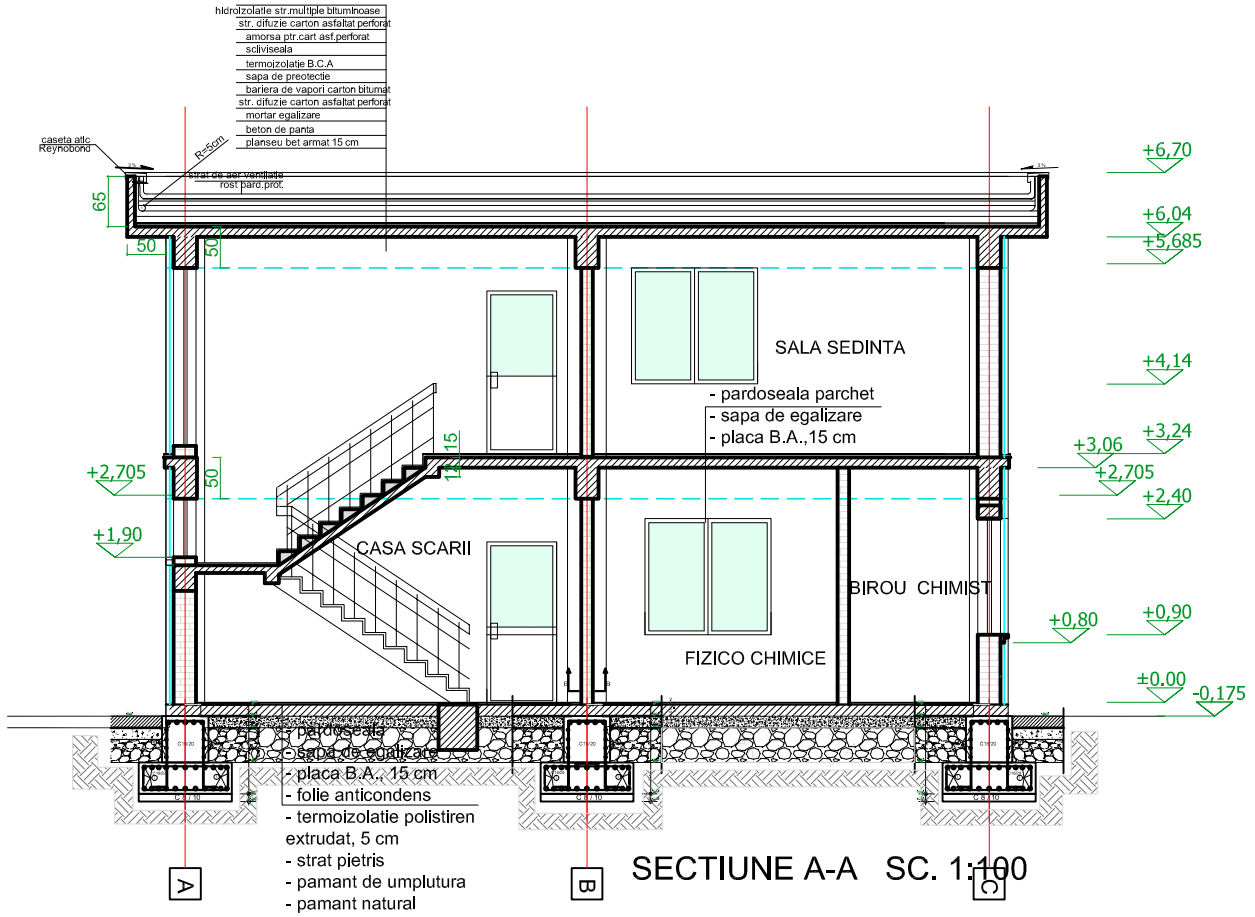


SECTIUNE A-A SC. 1:100

- Cota±0,00 reprezinta cota fetei finale a pardoselii parterului
- Cotele definitive se vor prezenta la fazele de proiectare -PT,DE,CS, etc
- Categoria de importanta "C";Clasa de Importanta III-HGR766/97
- AdIncImea de Inghet-0,80/0,90m,cf.STAS 6054/77
- Zona seismica ag=0,35 si Tc=1,60 sec. cf. P100/1-2013
- Grad de rezistenta la foc II

| | | | | DOMENIU DE VERIFICARE A1 | |
|---|---|---|---|---|---|
| | | | | | |
| VERIFICATOR EXPERT | NUME | SEMNAT. | CERINTA | REFERAT/EXPERT NR/DATA | |
| B.IA. C.TIN DRAGHICI NR 63 ARHITECTURA SI URBANISM<br>PLOIESTI 2000/Ro<br>PLOIESTIORI ALBERT HORTRNSIEI 757<br>cod fiscal : 26123538<br>0723270119 | | | | BENEFICIAR : S.C.ALL LAB SYSTEMS S.R.L. | PR.NR. 22/2016 |
| | | | | TITLUL PROIECT: "CONSTRUIRE SEDIU SI LABORATOR CONTROLUL ALIMENTELOR IN REGIM P+1" STR.LASTUNULUI NR 27 B | FAZA |
| SPECIFICATIE | NUME | SEMNAT. | SCARA | Amplasament: PLOIESTI,STR. LASTUNULUI NR 27 B | DThAC |
| SEF PROIECT | arh. DRAGHICI C. | | 1/100 | | |
| INTOCMIT | arh. DRAGHICI C. | | DATA | TITLUL PLANSEI | PL.NR. |
| DESENAT | arh. DRAGHICI C. | | 08/2016 | SECTIUNE B-B-PROPUS | A 6 |