



P.U.D. "CONSTRUIRE SEDIU SI LABORATOR CONTROLUL

ALIMENTELOR IN REGIM P+1"

UTR V-15a Lm

PLANSĂ

1

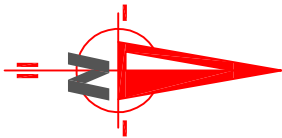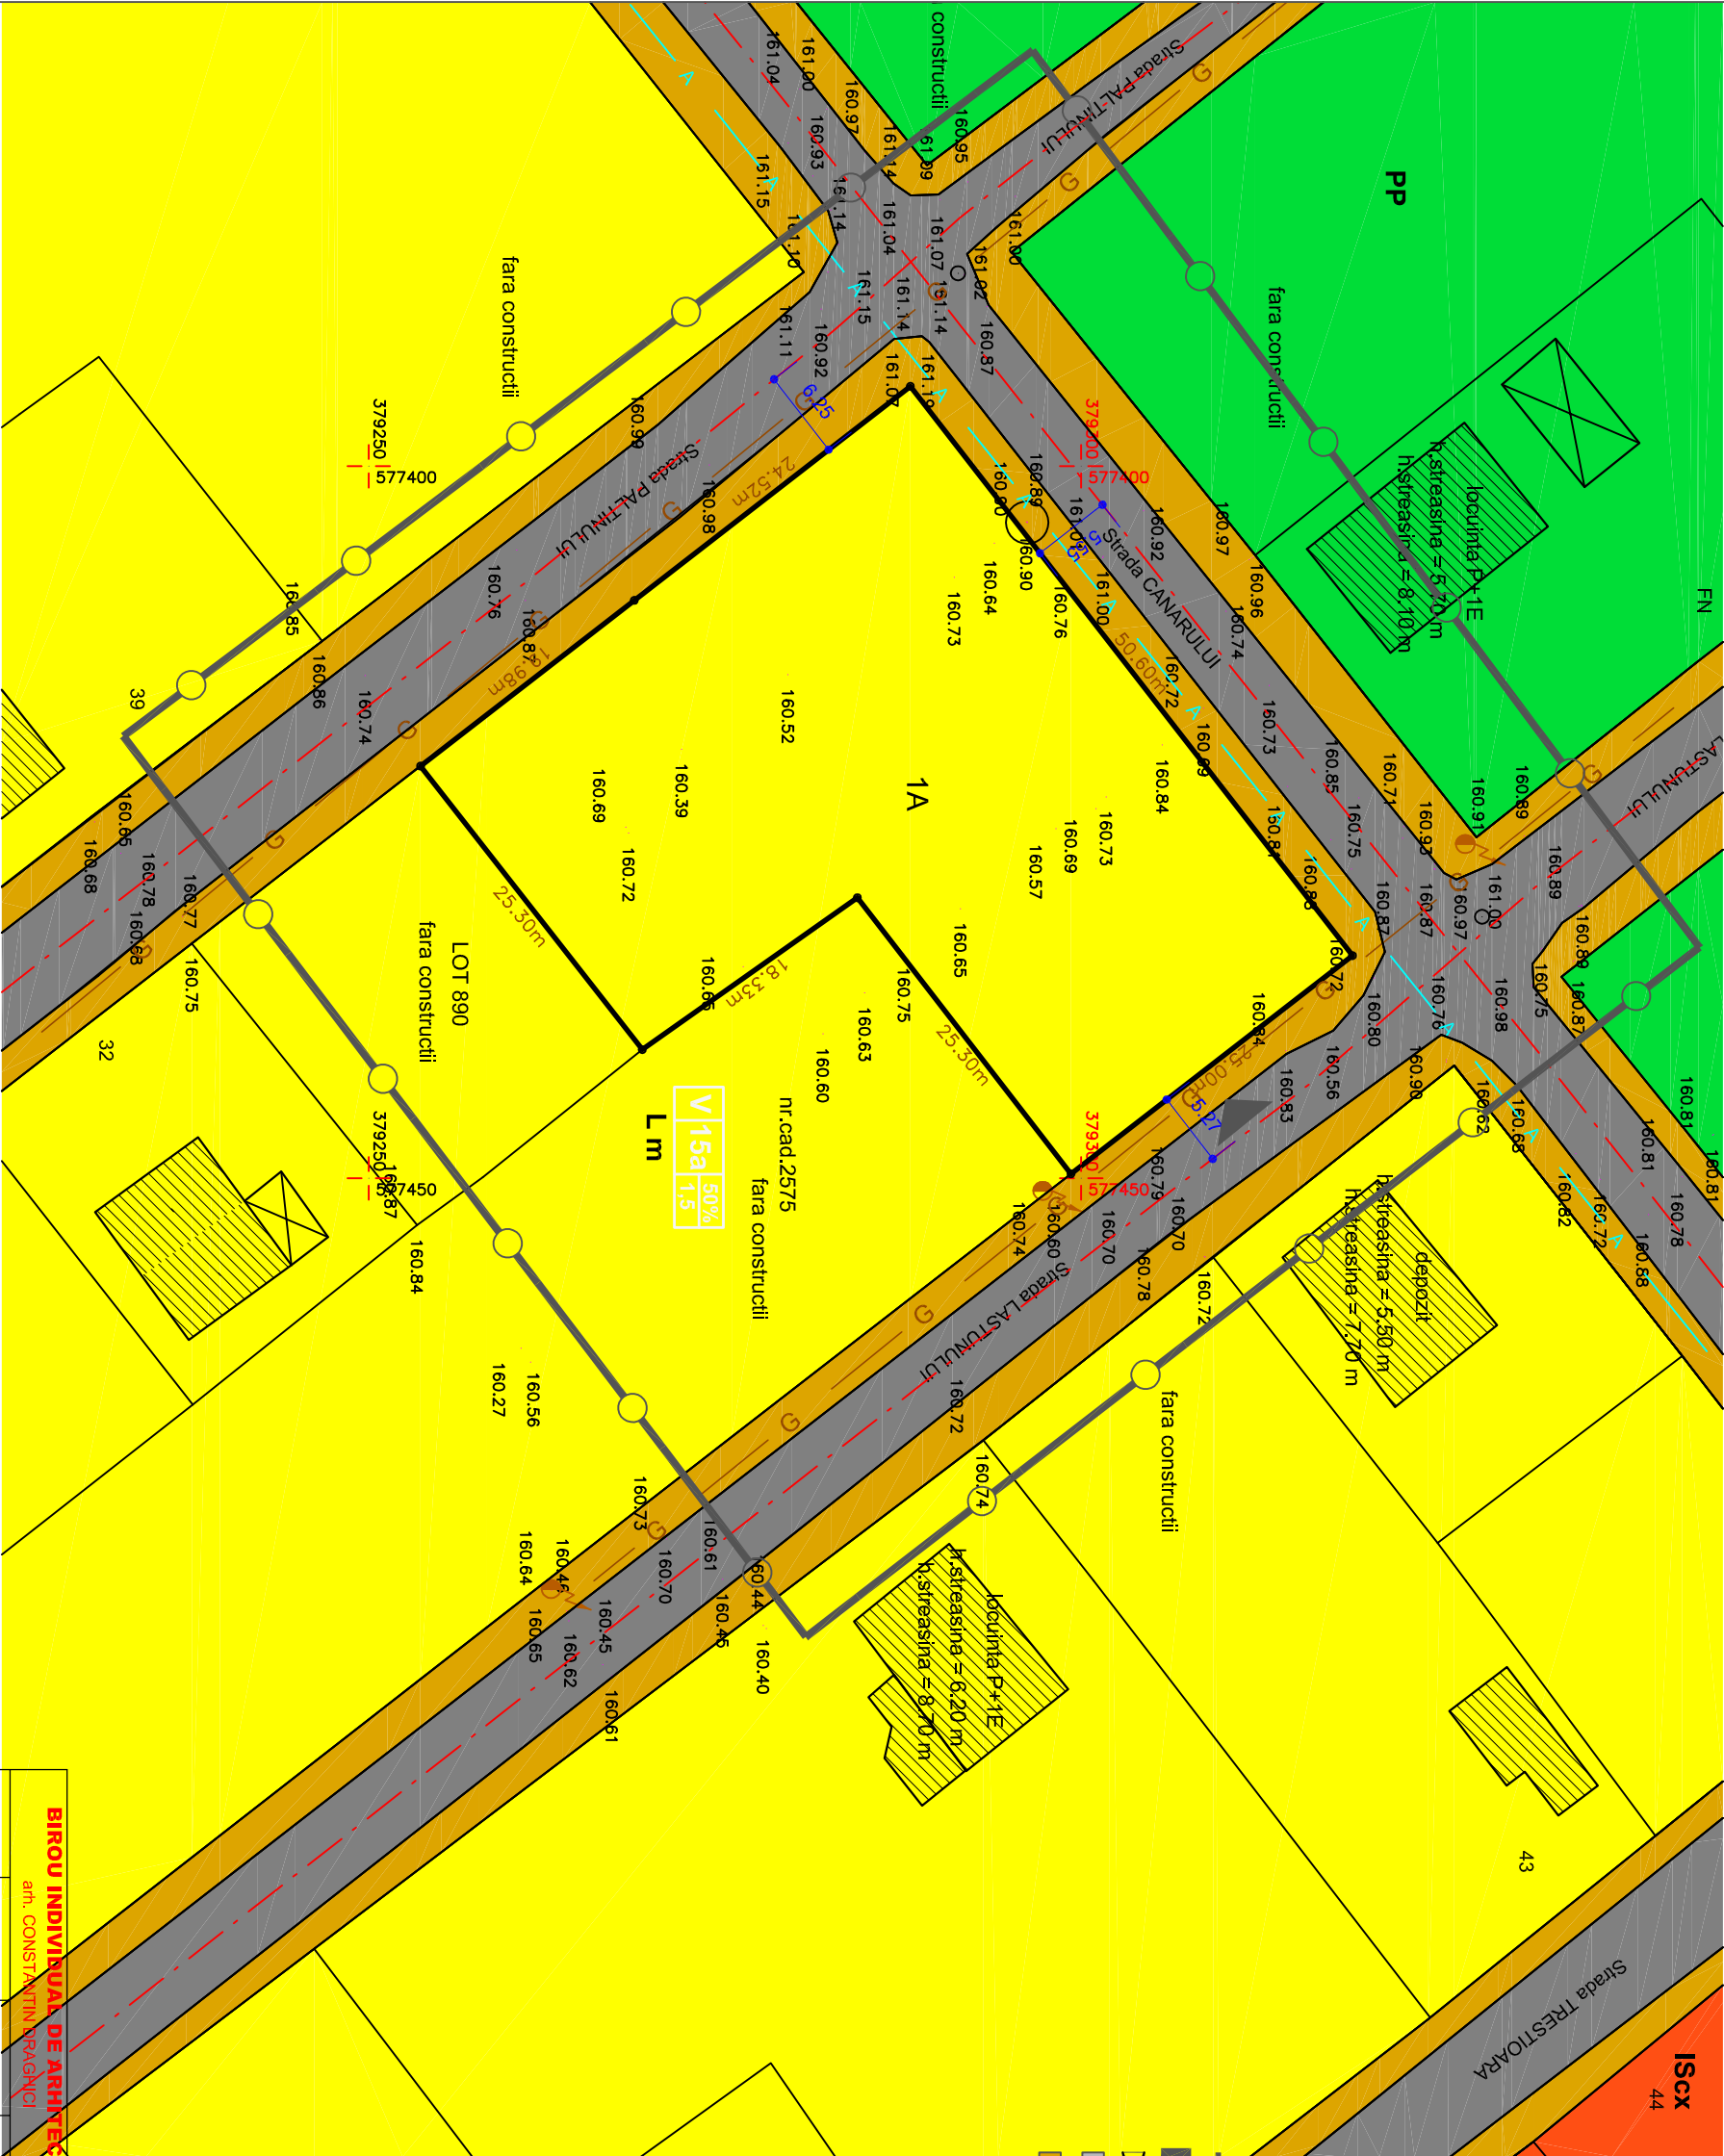

- LIMITA ZONEI STUDIATE=6.200 MP
- PROPRIETATEA BENEFICIARULUI=1.738,0 MP
- GARAJE SI ANEXE
- CIRCULATIE CAROSABILA
- CIRCULATIE PIETONALA
- ACCESUL PROPRIETATII
- RESTRICTIE DE CONSTRUIR PINA LA INTOCMIRE PUD-PUZ
- CONSTRUCTII EXISTENTE
- ZONE FUNCTIONALE**
 - ZONA CU RESTRICTII -INSTITUTII PUBLICE DE SI INDUSTRIE NEPOLUANTA CU RESTRICTII DE CONSTRUIRE PINA LA INTOCMIRE PUD-SA
 - ZONA INSTITUTII PUBLICE ,SEVICII SI FUNCTIUNI GENERALE CU ZONA CU RESTRICTII DE CONSTRUCIE LOCUINTE MICI SI INDUSTRIE NEPOLUANTA PINA LA INTOCMIRE PUD-SA

BIRU INDIVIDUAL DE ARHITECTURA			BENEFICIAR		PROIECT NR.
arh. CONSTANTIN REAGANCI			S.C. ALL LAB SYSTEMS S.R.L.		9/2016
SPECIF.			NUME	SEMNATURA	SCARA
CONSULTANT			arh. univ. prof. dr. S. Murteanu		1:1000
PROIECTAT			arh. C. In Draghid		
DESEMAT			arh. C. In Draghid		
			DATA	TITLU PLANSĂ	PLANSĂ NR.
			08.2016	SITUATIA EXISTENTA	A1