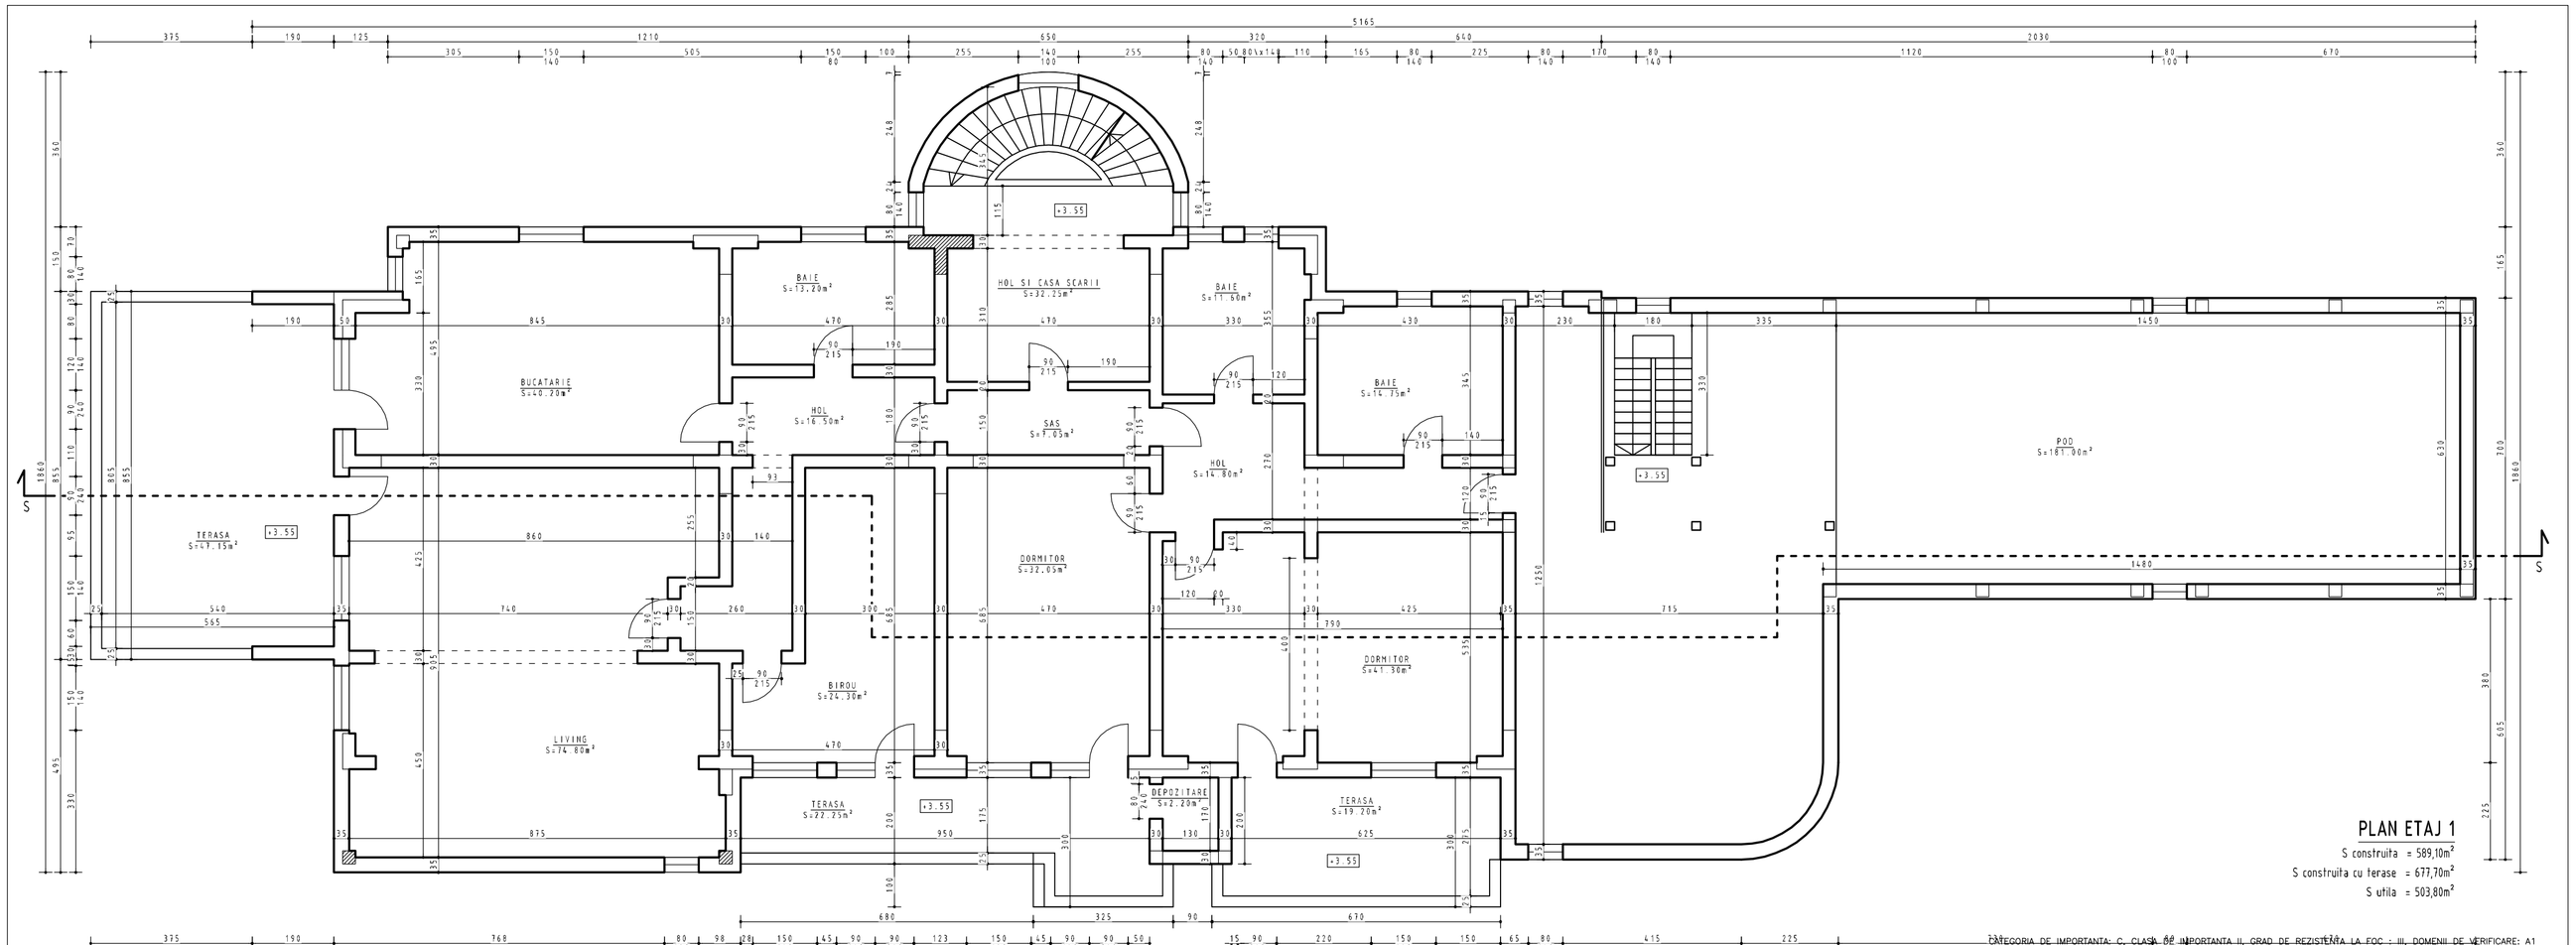

PLAN ETAJ 1

S construita = 589,10m²
S construita cu terase = 677,70m²
S utila = 503,80m²

CATEGORIA DE IMPORTANTA: C, CLASA DE IMPORTANTA II, GRAD DE REZISTENTA LA FOC : III, DOMENII DE VERIFICARE: A1

VERIFICATOR/ EXPERT	NUME		SEMNATURA	AUTORIZ./EXPERTIZA NR.	DATA
B.I.A. 120		L.S.	L.S.	BENEFICIAR: **FILIPESCU EMILIAN RAZVAN**	
ALUCHI ANDREEA IOANA PH 262812 STR RUDULUI 76 PLOIESTI				TITLU: Reconsrtrucţie/amenajări interioare, extindere, închidere terasa, schimbare destinaţie, amenajare podeţe în curte, amenajare locuri pt club sala fitness, magazin, salon, birouri si bar	PROIECT 11/2012
CALITATEA	NUME	SEMNATURA	SCARA 1/100	ADRESA: str.Republicii nr.162, mun.Ploiesti, jud.Prahova	FAZA D.T.A.C.
SEF PROIECT	ing. Andreea Aluchi				
PROIECTAT DESENAT	ing. Andreea Aluchi		DATA 05.2012	PLAN ETAJ1 - SITUATIE PROPUSA	PLANSA A9

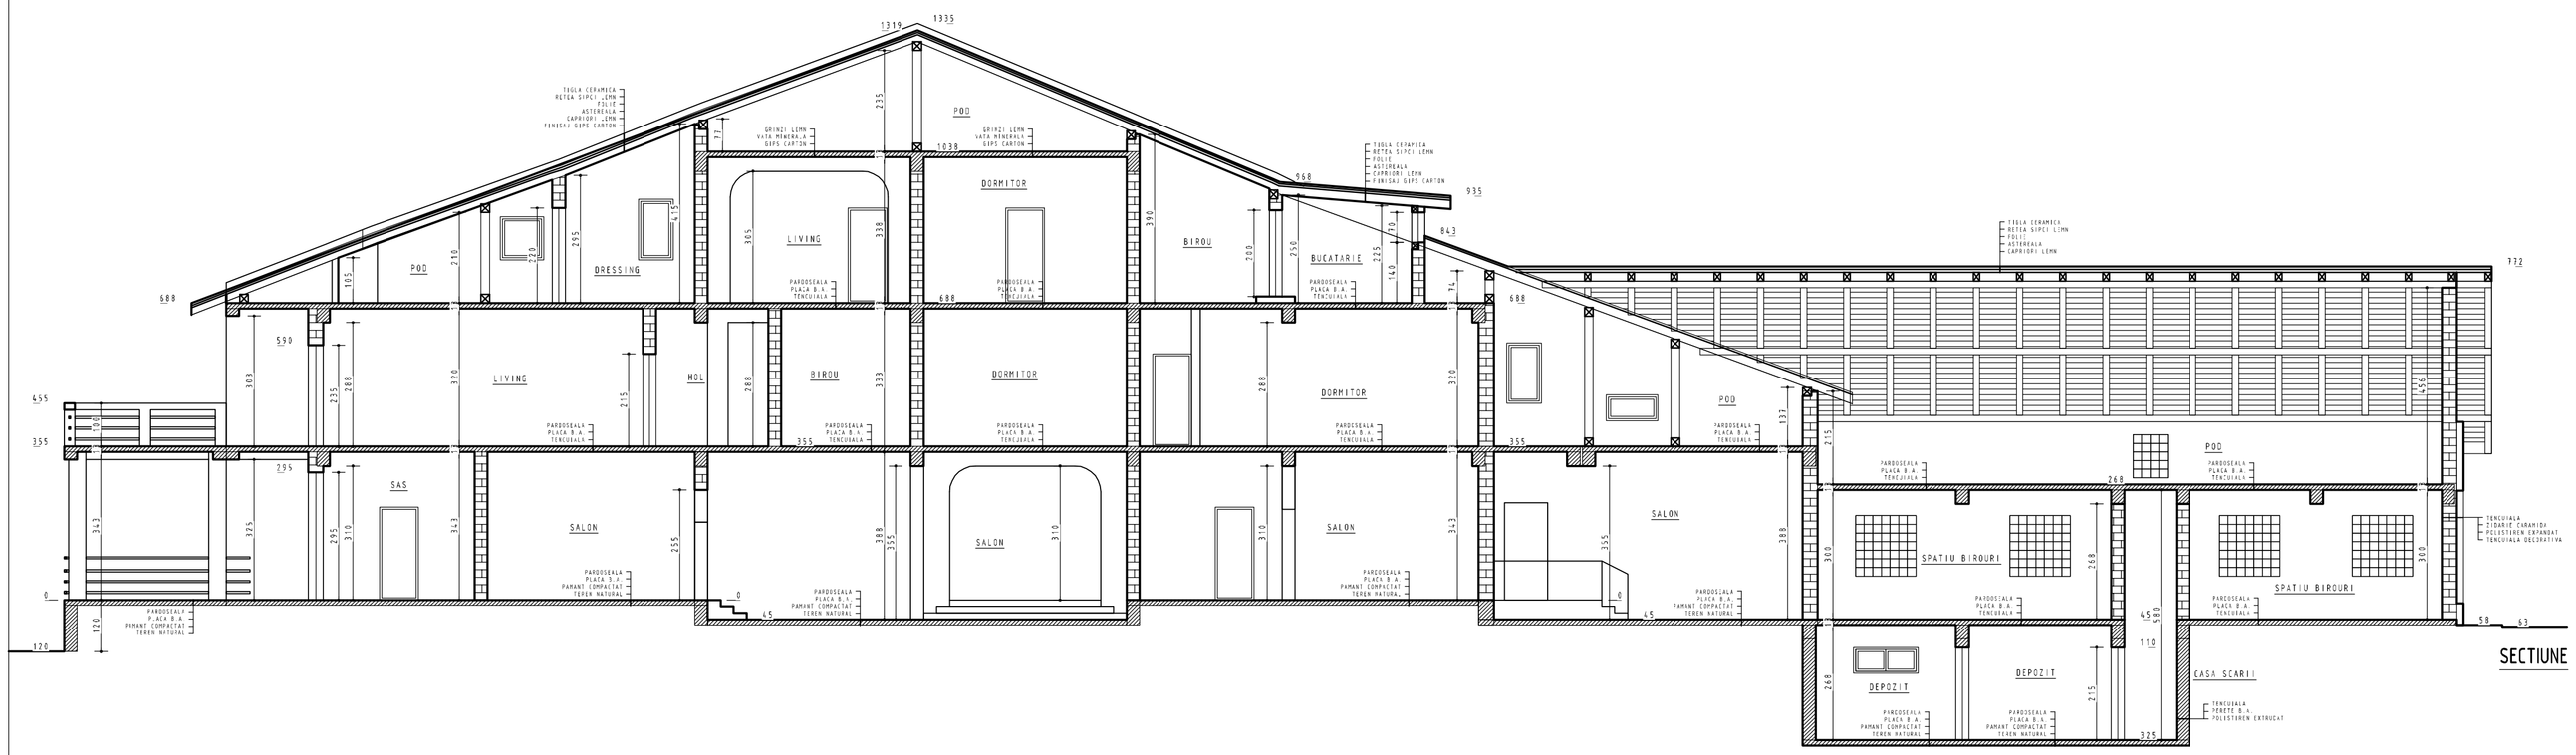

SECTIUNE

CATEGORIA DE IMPORTANTA: C, CLASA DE IMPORTANTA II, GRAD DE REZISTENTA LA FOC : III, DOMENII DE VERIFICARE: A1

VERIFICATOR/ EXPERT	NUME		SEMNATURA	AUTORIZ./EXPERTIZA NR.	DATA
B.I.A. 120		L.S.	L.S.	BENEFICIAR: **FILIPESCU EMILIAN RAZVAN**	
ALUCHI ANDREEA IOANA PH 262812 STR RUDULUI 76 PLOIESTI				TITLU: Reconsrtrucţie/amenajări interioare, extindere, închidere terasa, schimbare destinaţie, amenajare podeţe în curte, amenajare locuri pt club sala fitness, magazin, salon, birouri si bar	PROIECT 11/2012
CALITATEA	NUME	SEMNATURA	SCARA 1/100	ADRESA: str.Republicii nr.162, mun.Ploiesti, jud.Prahova	FAZA D.T.A.C.
SEF PROIECT	ing. Andreea Aluchi				
PROIECTAT DESENAT	ing. Andreea Aluchi		DATA 05.2012	SECTIUNE - SITUATIE PROPUSA	PLANSA A14