

OFICIUL
GEODEZIE SI CARTOGRAFIE
JUDEȚUL PRAHOVA

Nr. inreg. 9574 Data 19-07-2017

VERIFICAT SI RECEPTIONAT

Inspector, Ing. NICOLITA CONSTANTIN



PROIECTANTA
Ing. PANAIT ADRIAN
AUT. NR. 5445/1999


PERSOANA FI
AUTORIZATA
DE ONCGC/DJ
R1127/1999



OBIECTUL:
INSCRIERE LA BCF

SCARA
1:500
1:10000

BENEFICIAR:
SC. "VYPOSOLARIS COM" SRL

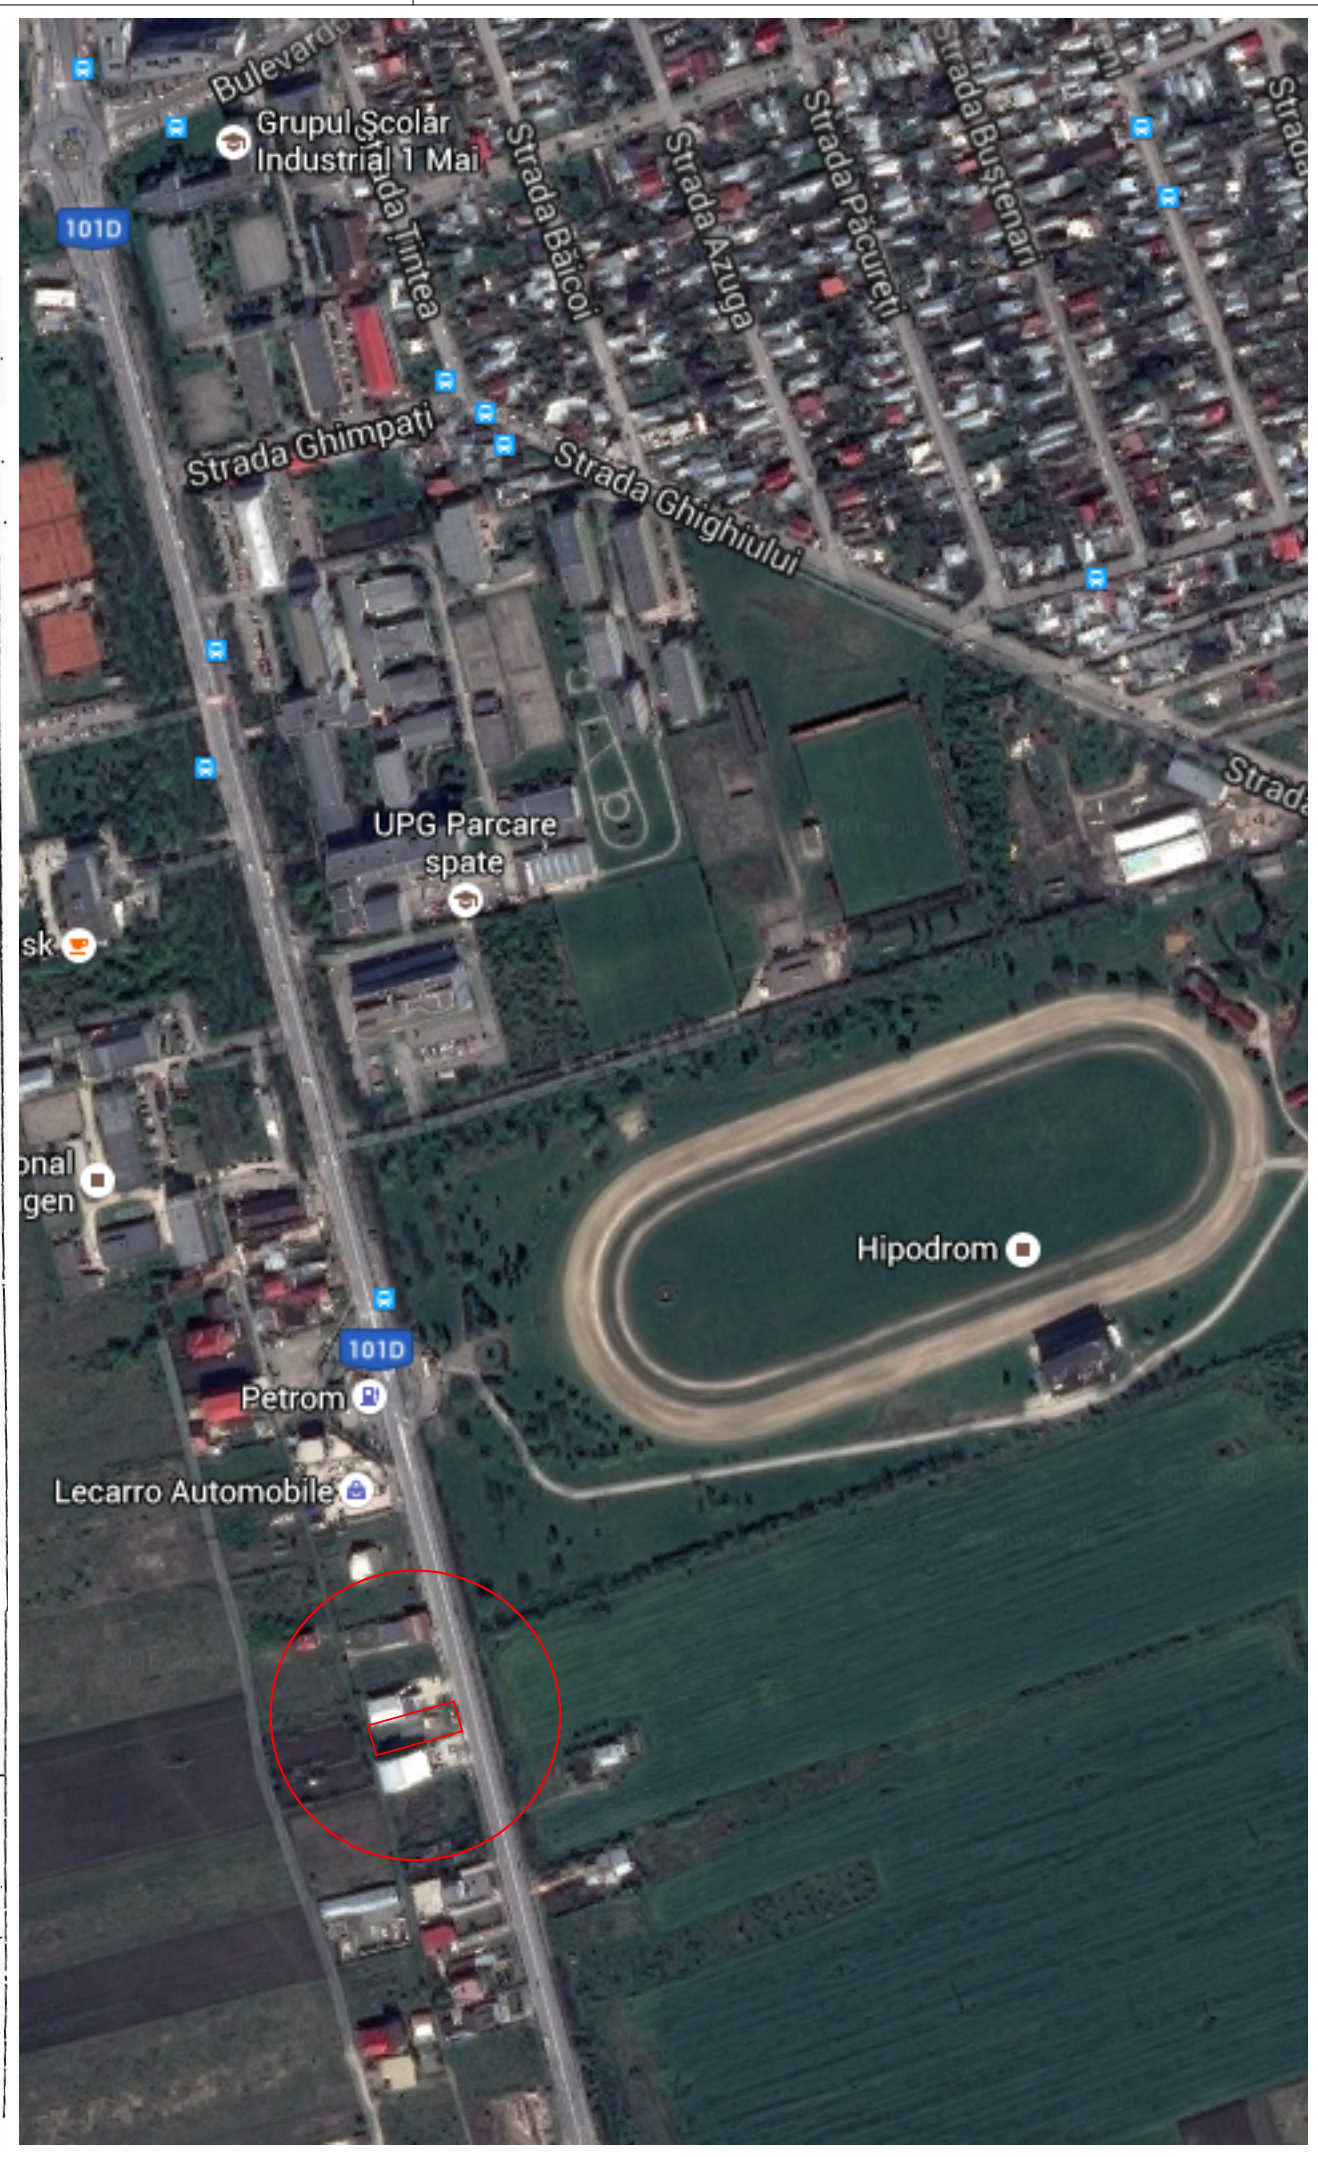

BENEFICIAR:	S.C. CARBOCHIM S.A. P-ta 1 Mai, nr. 3, Cluj-Napoca jud. CLUJ			
DENUMIRE PROIECT:	INTOCMIRE SI AVIZARE PUD - CONSTRUIRE HALA METALICA SI IMPREJMUIRE TEREN B-dul Bucuresti, nr. 64, mun. Ploiești, jud. PRAHOVA			
	SIMBOL: P17/2016	DATA: 2017	FAZA: P.U.D.	SPECIALITATEA URB.
PLANSĂ:	PLAN DE INCADRARE IN TERITORIU			NR. PLANSĂ A01.1 SCARA: 1:1000
VERIFICAT	NUME	EXIGENTA	SEMNTURA	
	-	-		
	-	-		
	-	-		
PROIECTANT GENERAL:	B.I.A. MARINESCU IOANA MIRUNA b-dul 21 Decembrie 1989 nr. 140 ap. 194 mun. Cluj Napoca jud. CLUJ			
PROIECTANT DE SPECIALITATE:	DRUMURI -			
	URBANISM B.I.A. MARINESCU IOANA MIRUNA b-dul 21 Decembrie 1989 nr. 140 ap. 194 mun. Cluj Napoca jud. CLUJ			
	REZISTENTA -			
COLECTIV PROIECTARE :	INSTALATII -			
	ARHITECTURA			
	Arh. Miruna MARINESCU			
	Arh. Nicolae STEFANUTI			
Arh. Alexandra MAN				

