

Savulescu Florentina
Str. Lapusna nr. 10
Bl. 31I et. 2 ap. 9
100002 Ploiesti

Ploiesti, 03.10.2019

Referitor: adresa 19008170/ 25.09.2019 – **str. Alba Iulia nr. 55**
Referinta noastra: DE/ SP/ MS

APA NOVA Ploiesti elibereaza **aviz amplasament fata de sistemul public de alimentare cu apa si canalizare** pentru obiectivul: « intocmire si avizare PUD ; construire locuinta si imprejmuire » conform Certificatului de Urbanism nr. 1826/ 11.01.2019, eliberat de Primaria Ploiesti, plan de situatie din 09.2019 scara 1:200, intocmit de c.arh. George Daniel ENE, impreuna cu planul de situatie APA NOVA Ploiesti scara 1:500 completat cu datele solicitate.

Pe planul de situatie s-au trasat orientativ retelele publice de apa si canalizare aflate in administrarea societatii noastre.

Lucrarile propuse nu afecteaza retelele publice de apa potabila sau canalizare.

In urma analizarii documentatiei depuse se emite:

AVIZ CONDITIONAT NR. 375/ 2019

Cu urmatoarele precizari:

- Avizul este valabil numai impreuna cu planul retelelor de apa potabila si canalizare si numai dupa respectarea precizarilor/ conditiilor urmatoare:
- Se vor respecta reglementarile in vigoare (SR 8591/ 1997), privind amplasarea de constructii fata de retelele de apa potabila si canalizare si nota din plan in zonele de intersectie sau paralelism cu retelele de apa si / sau canalizare; se vor lua masuri de protectie in conformitate cu prevederile normativelor in vigoare si a notei din plan;
- Se vor respecta prevederile HCL 320/ 2007 art. 141 privind conditiile de racordare la reseaua publica de canalizare;
- Retelele din zona au fost trasate orientativ; pentru identificarea exacta se va solicita asistenta tehnica din partea APA NOVA Ploiesti si la nevoie se vor executa sondaje prin sapatura manuala;
- Lucrarile de sapatura si umplutura se vor executa cu atentie, pentru a evita deteriorarea sau avarierea retelelor de apa si canalizare existente;

-Avariarea si deteriorarea retelelor publice de apa si canalizare de catre constructor/ beneficiar, se vor sanctiona conform Legii 10/ 1995 si Legii 98/ 1994 (cu modificarile si completarile ulterioare in vigoare), remedierea acestora efectuandu-se de catre APA NOVA Ploiesti, pe cheltuiala constructorului/ beneficiarului. Cantitatea de apa pierduta din cauzele mentionate mai sus va fi stabilita si facturata celor vinovati de producerea avariei;

Precizari:

Pe strada Alba Iulia, in dreptul imobilului dvs. exista retele publice de apa si canalizare. Pentru bransarea imobilului din strada Alba Iulia nr. 55 la reseaua publica de apa se va depune solicitare la operatorul APA NOVA Ploiesti.

Avizul de amplasament este conditionat de:

- racordarea la reseaua de canalizare publica, conform art. nr. 141 pct (1) din Regulamentul Serviciului de Alimentare cu Apa si Canalizare aprobat prin HCL Ploiesti nr. 320/ 21.12.2007, hotarare modificata si completata cu HCL Ploiesti nr. 90/ 31.03.2010;

Prezentul aviz este **valabil 12 luni** de la data emiterii.

Pentru situatiile deosebite sau urgente se va apela centrul de apel APA NOVA Ploiesti la telefoanele: **0800 800 923 / 0244 407630.**


Alte obligatii : **CONVENTIE DE INCENDIU** : DA ☐ ; NU ☒

CONVENTIE DE DEVERSARE : DA ☐ ; NU ☒

Alina MIHALACHE
Director Tehnic

Mihaela POSSA
Sef Serviciu Proiectare



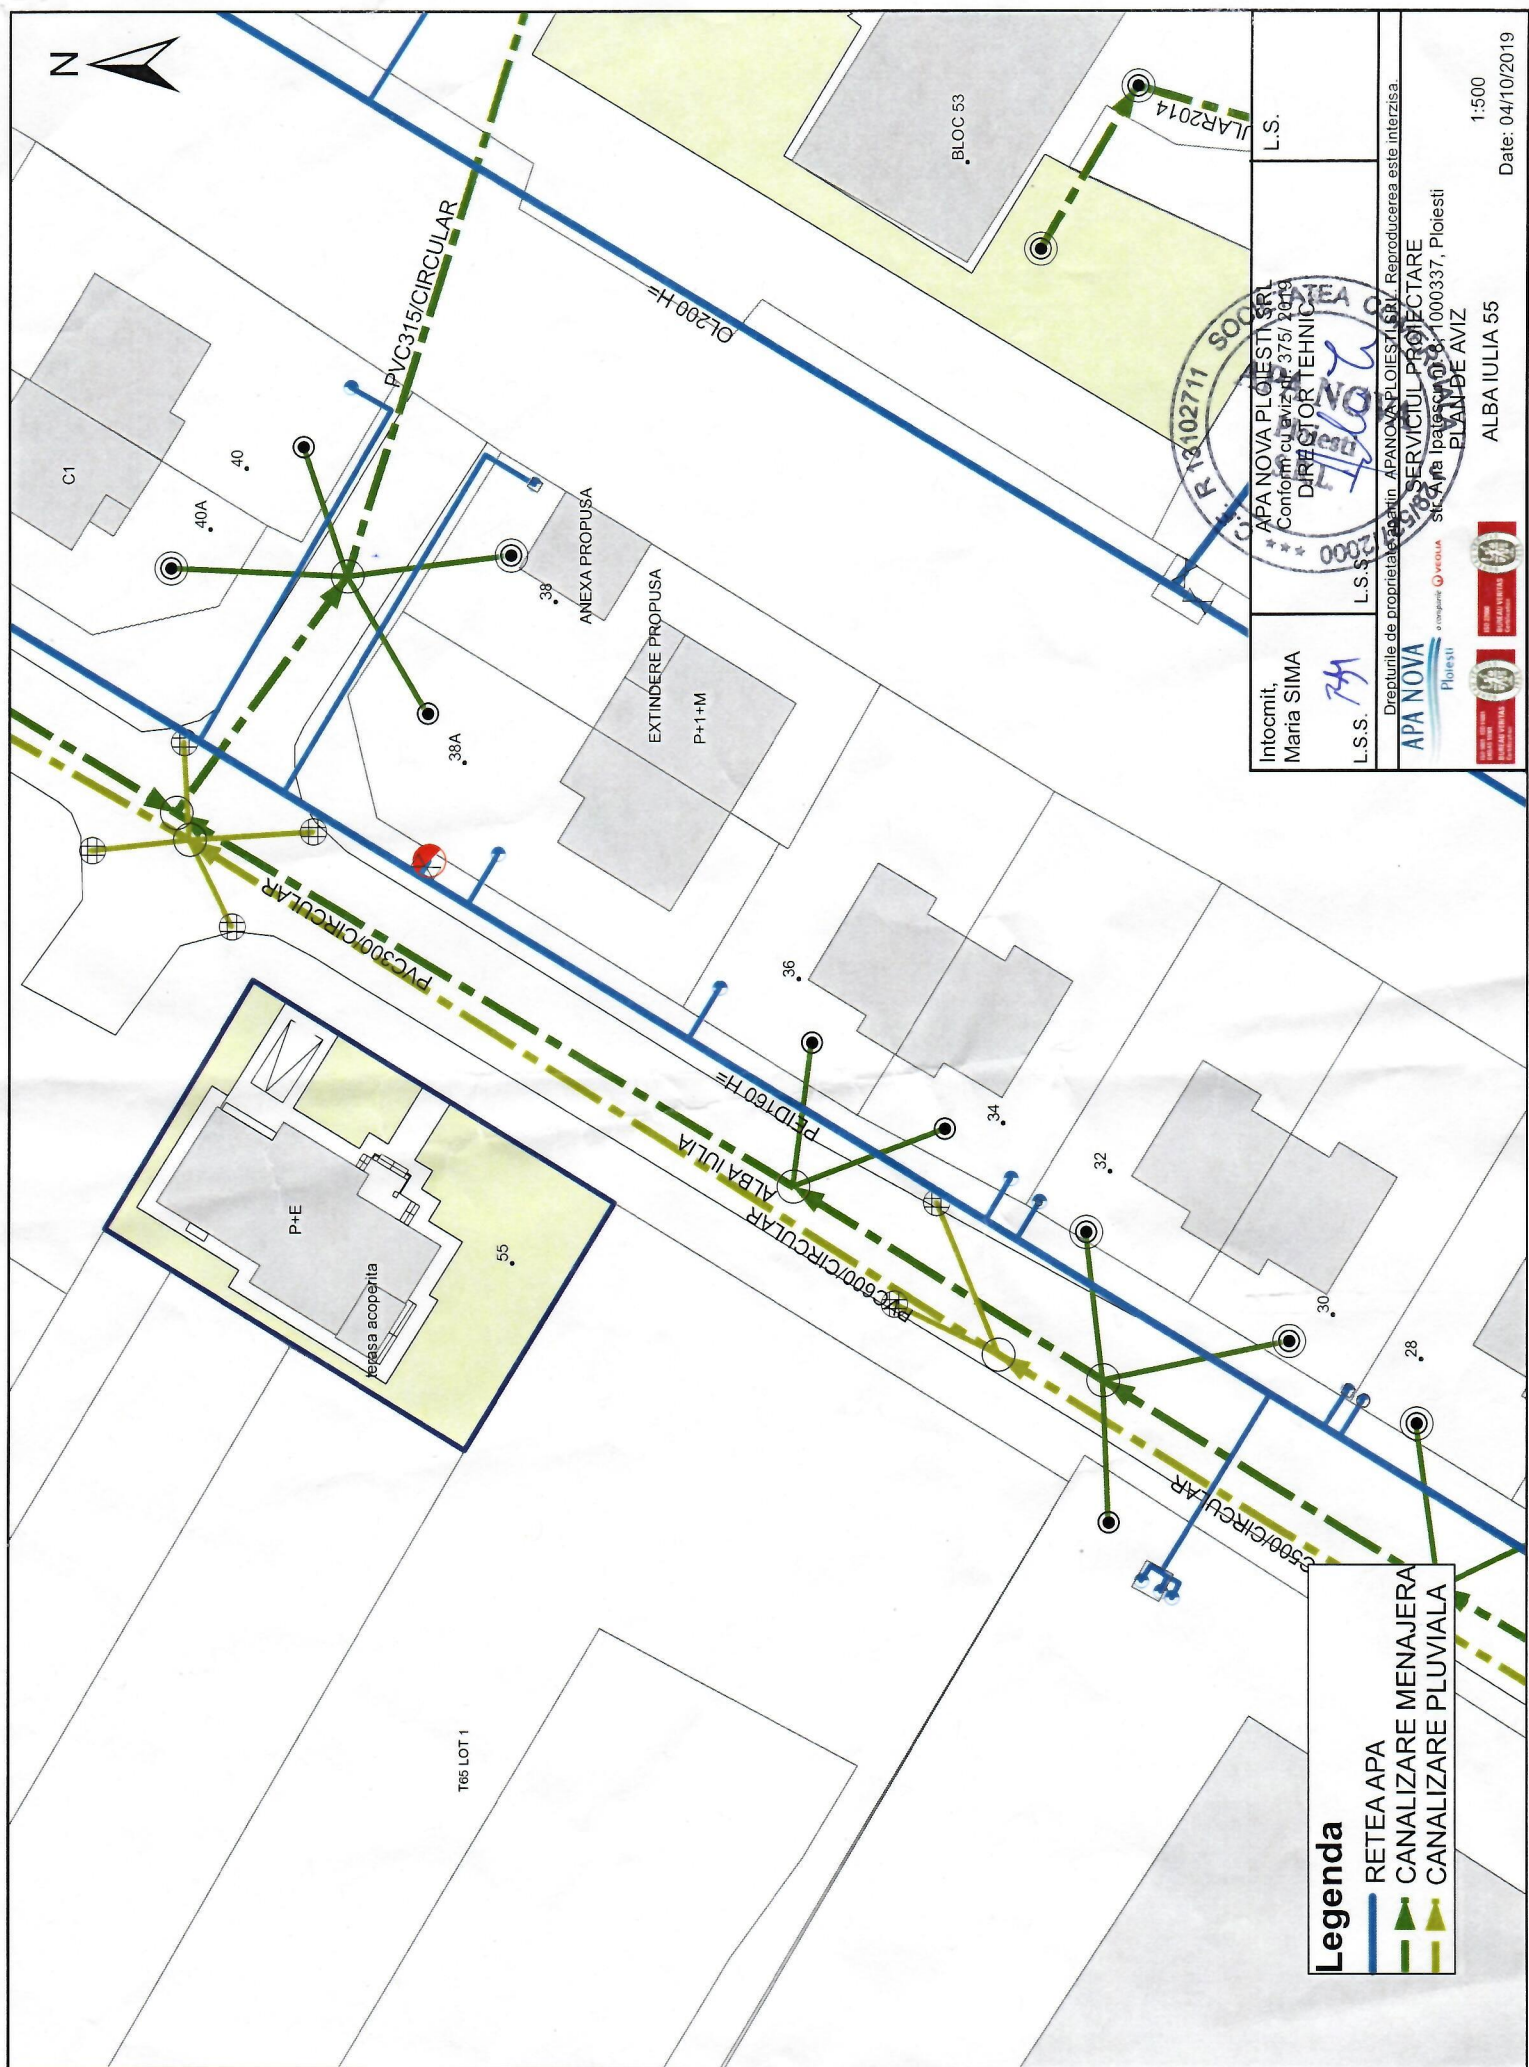

Legenda

- RETEA APA
- CANALIZARE MENAJERA
- CANALIZARE PLUVIALA

Intocmit, Maria SIMA	L.S.S. <i>MS</i>	APA NOVA PLOIESTI SRL Conform cu aviz nr. 375/ 2019 DIRECTOR TEHNIC	L.S.S. <i>MS</i>	L.S.
<p>Drepturile de proprietate aparțin APANOVA PLOIESTI SRL. Reproducerea este interzisă.</p> <p>APA NOVA Ploiesti SERVICIUL PROIECTARE S.C. ALBA IULIA 55 PLAN DE AVIZ</p> <p>ALBA IULIA 55 Date: 04/10/2019 1:500</p>				