

Directia Operationala
 Departament Mentenanta Specializata
 B-dul. Marasesti, nr. 4-6
 Sect. 4, Bucuresti
 Cod postal: 040254
 Contact online: www.distrigazsud-retele.ro
 Interlocutor: Carmen Dan

SAVULESCU FLORENTINA

Str. Lapusna, nr. 10, bl. 311, et. 2. ap. 9
 Jud. Prahova, Mun. Ploiesti
 Cod Postal :

Nr. 314.392.302/27.09.2019

Referitor la documentatia dvs. inregistrata cu nr. **314.392.302** din **26.09.2019** prin care solicitati emiterea avizului de amplasament pentru autorizare lucrari de construire – **alte scopuri – intocmire si avizare PUD – lucrari de construire – cladiri cu functiuni de locuinte individuale – cladire noua – alte constructii ingineresti – imprejmuire – Mun. Ploiesti, tarla 65, parcela 8/1 8/2 8/3 8/48/5 8/6 8/20 8/21 8/22 8/23 8/25 8/25/1 8/26 8/27, Jud. Prahova** in urma analizei documentelor depuse, va restituim planul de situatie scara 1:200 vizat de societatea noastra, proiect nr. 1/2019, elaborat de I.I., arh. Ene George, completat cu datele solicitate si va comunicam urmatoarele:

Pe planul de situatie, s-au trasat orientativ componentele sistemului de distributie gaze naturale aflate in exploatarea societății noastre.

Lucrarile propuse **nu afecteaza** conductele de distributie gaze naturale.

In urma analizării documentației depuse se emite:

AVIZ FAVORABIL

Cu mentiunile:

- Avizul nu este valabil și pentru branșamente (racord la utilitati - documentatia depusa nu face obiectul unor astfel de lucrari).**
- Amplasarea de obiective noi, constructii noi și/sau lucrări de orice natură in zona de protectie a rețelilor de distributie a gazelor naturale, a racordurilor sau instalatiilor de utilizare gaze naturale se realizează numai cu respectarea Normelor tehnice pentru proiectarea, executarea si exploatarea sistemelor de alimentare cu gaze naturale NTPEE aprobate prin Ordinul ANRE 89/2018, prevederilor Legii energiei electrice si a gazelor naturale nr.123/2012 si Ordinului 47/2003 emis de Ministerul Economiei si Comertului.
- Prezentul aviz este valabil 12 luni de la data emiterii.**
- Avizul este emis in conformitate cu prevederile Ordinului 47/ 2003 al Ministerului Economiei si Comertului numai pentru amplasamentul obiectivului propus, conform planului anexat si **Certificatului de Urbanism nr. 1826 din 11.01.2019 eliberat de Primaria Mun. Ploiesti.**

Adrian DOBREA

SEF DEPARTAMENT,
 DIRECTIA OPERATIONALA


DISTRIGAZSUD REȚELE SRL
 Direcția Operațională
 Departament Mentenanță
 Specializată


Carmen DAN

Operator Cerere-Informatii

Prezentul aviz este insotit de urmatoarele documente: plan de situatie sc.: 1:200, plan GIS DGSR
Achitat cu chitanta/ordin de plata nr./data 25.09.2019, factura nr ATP 1904389344

— CONDUCTA RP de PE

DISTRIGAZ SUD REȚELE
DIRECȚIA OPERAȚIONALĂ
Biroul de Exploatare
Carmen Gabriela Dan
ANEXĂ la AVIZUL nr.: 34/29.12.2019
Data: 27. SEP. 2019
Semnatura: 

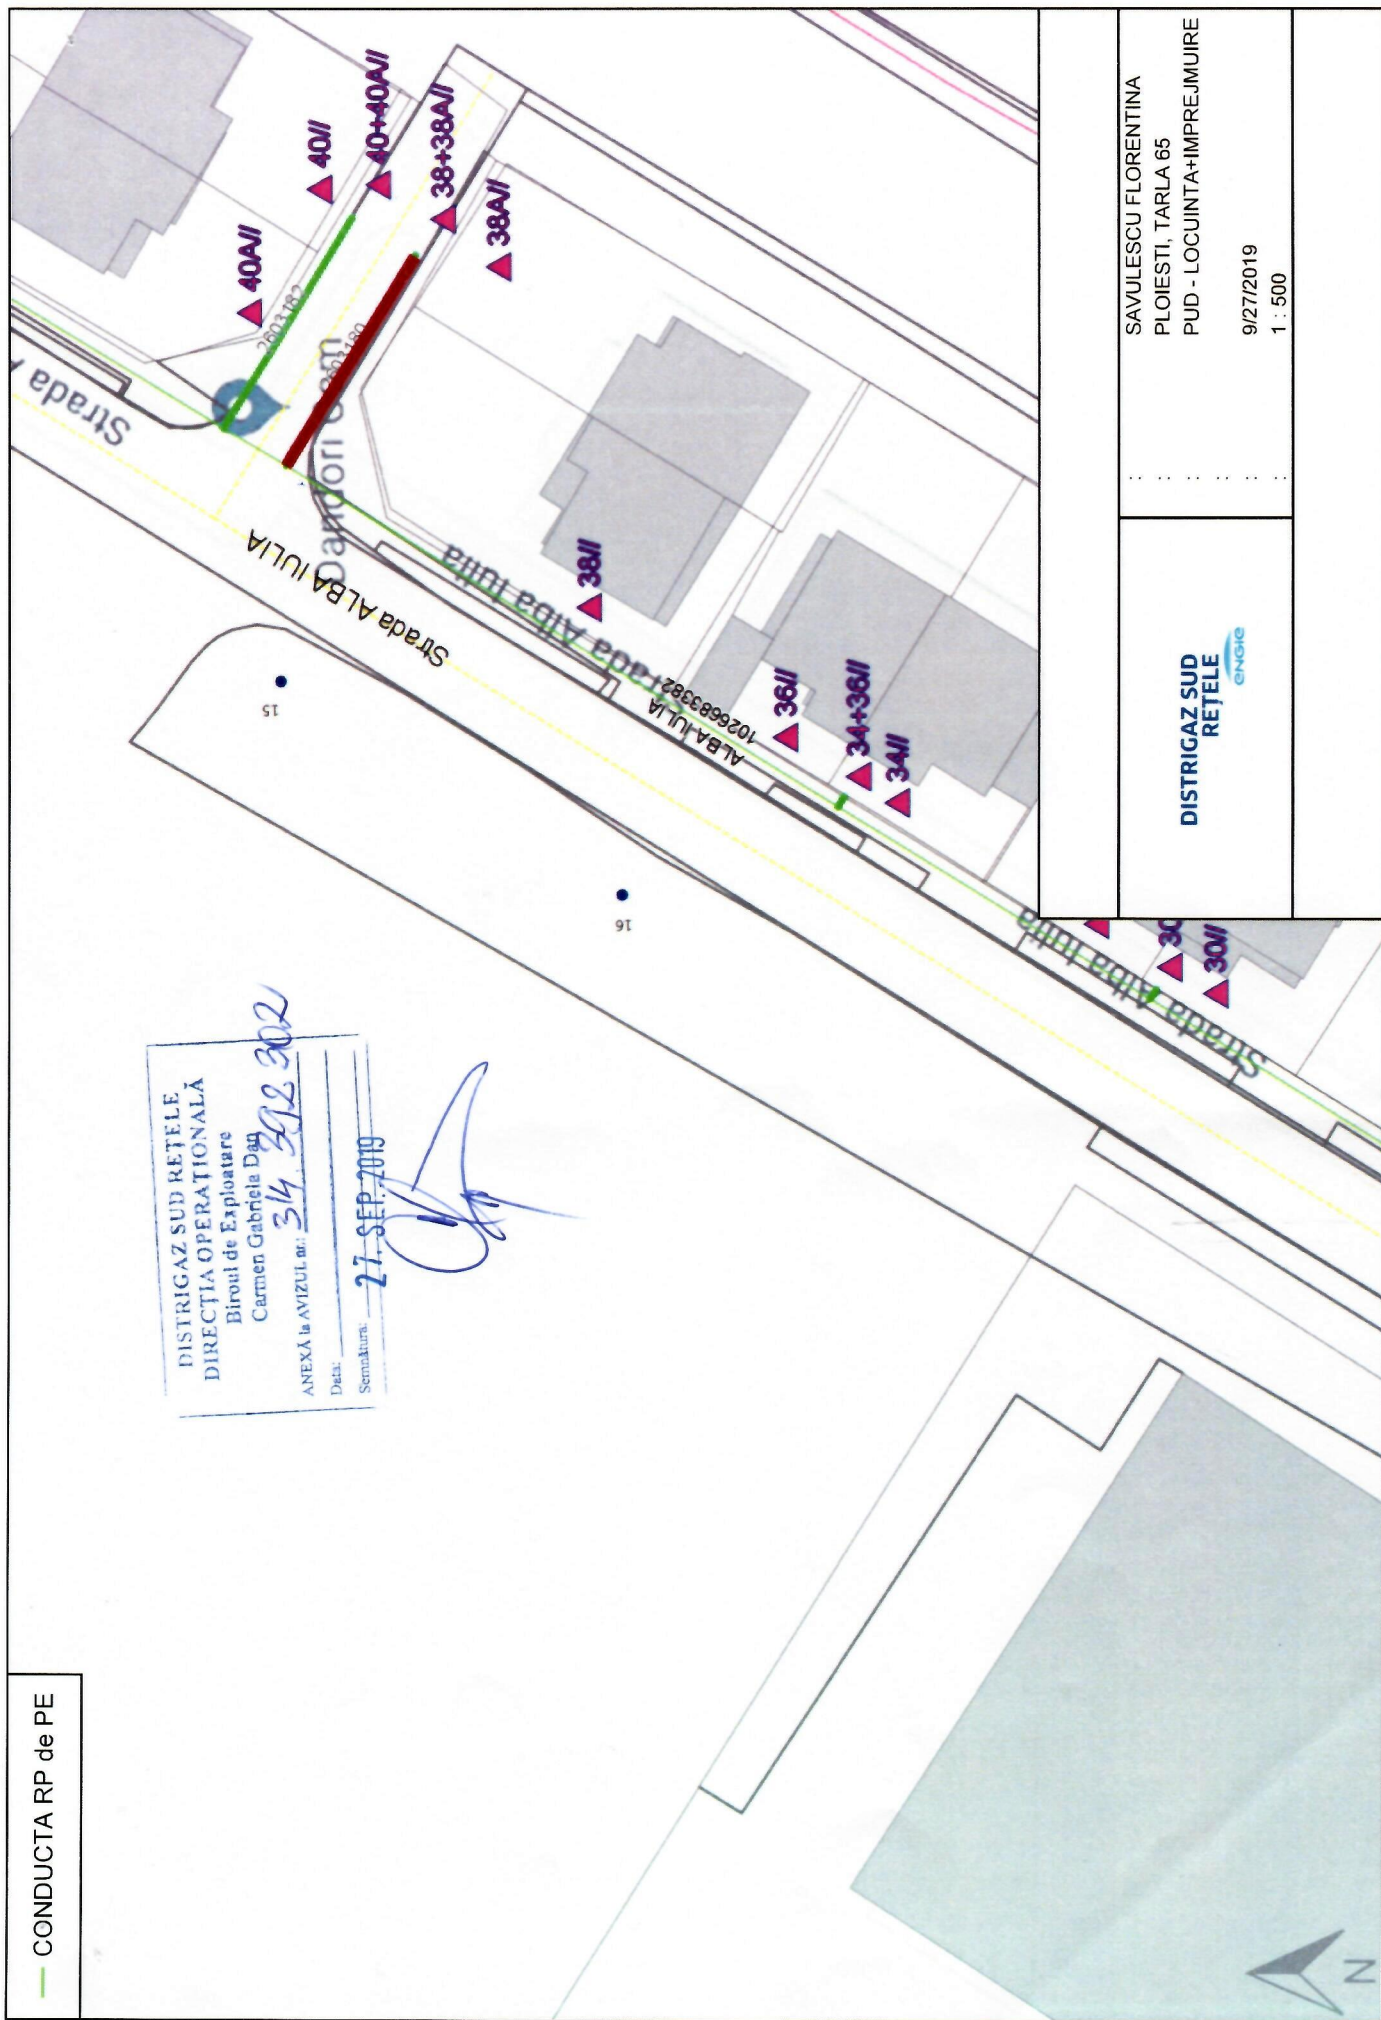

SAVULESCU FLORENTINA

PLOIESTI, TARLA 65

PUD - LOCUINTA+IMPREJUIRE

9/27/2019

1 : 500

DISTRIGAZ SUD
REȚELE
engie