


PLOIESTI • PLAN URBANISTIC DE DETALIU • CARTIER REZIDENTIAL „CARINO”

PENTRU ZONELE DE LOCUIT
 POT_{MINIM} = 20 %
 POT_{MAXIM} = 40 %
 CUT = 1,5

**INCADRAREA IN
 PUD CARINO
 CORELARE PUZ
 LOTIZARE
 scara 1 / 2000**

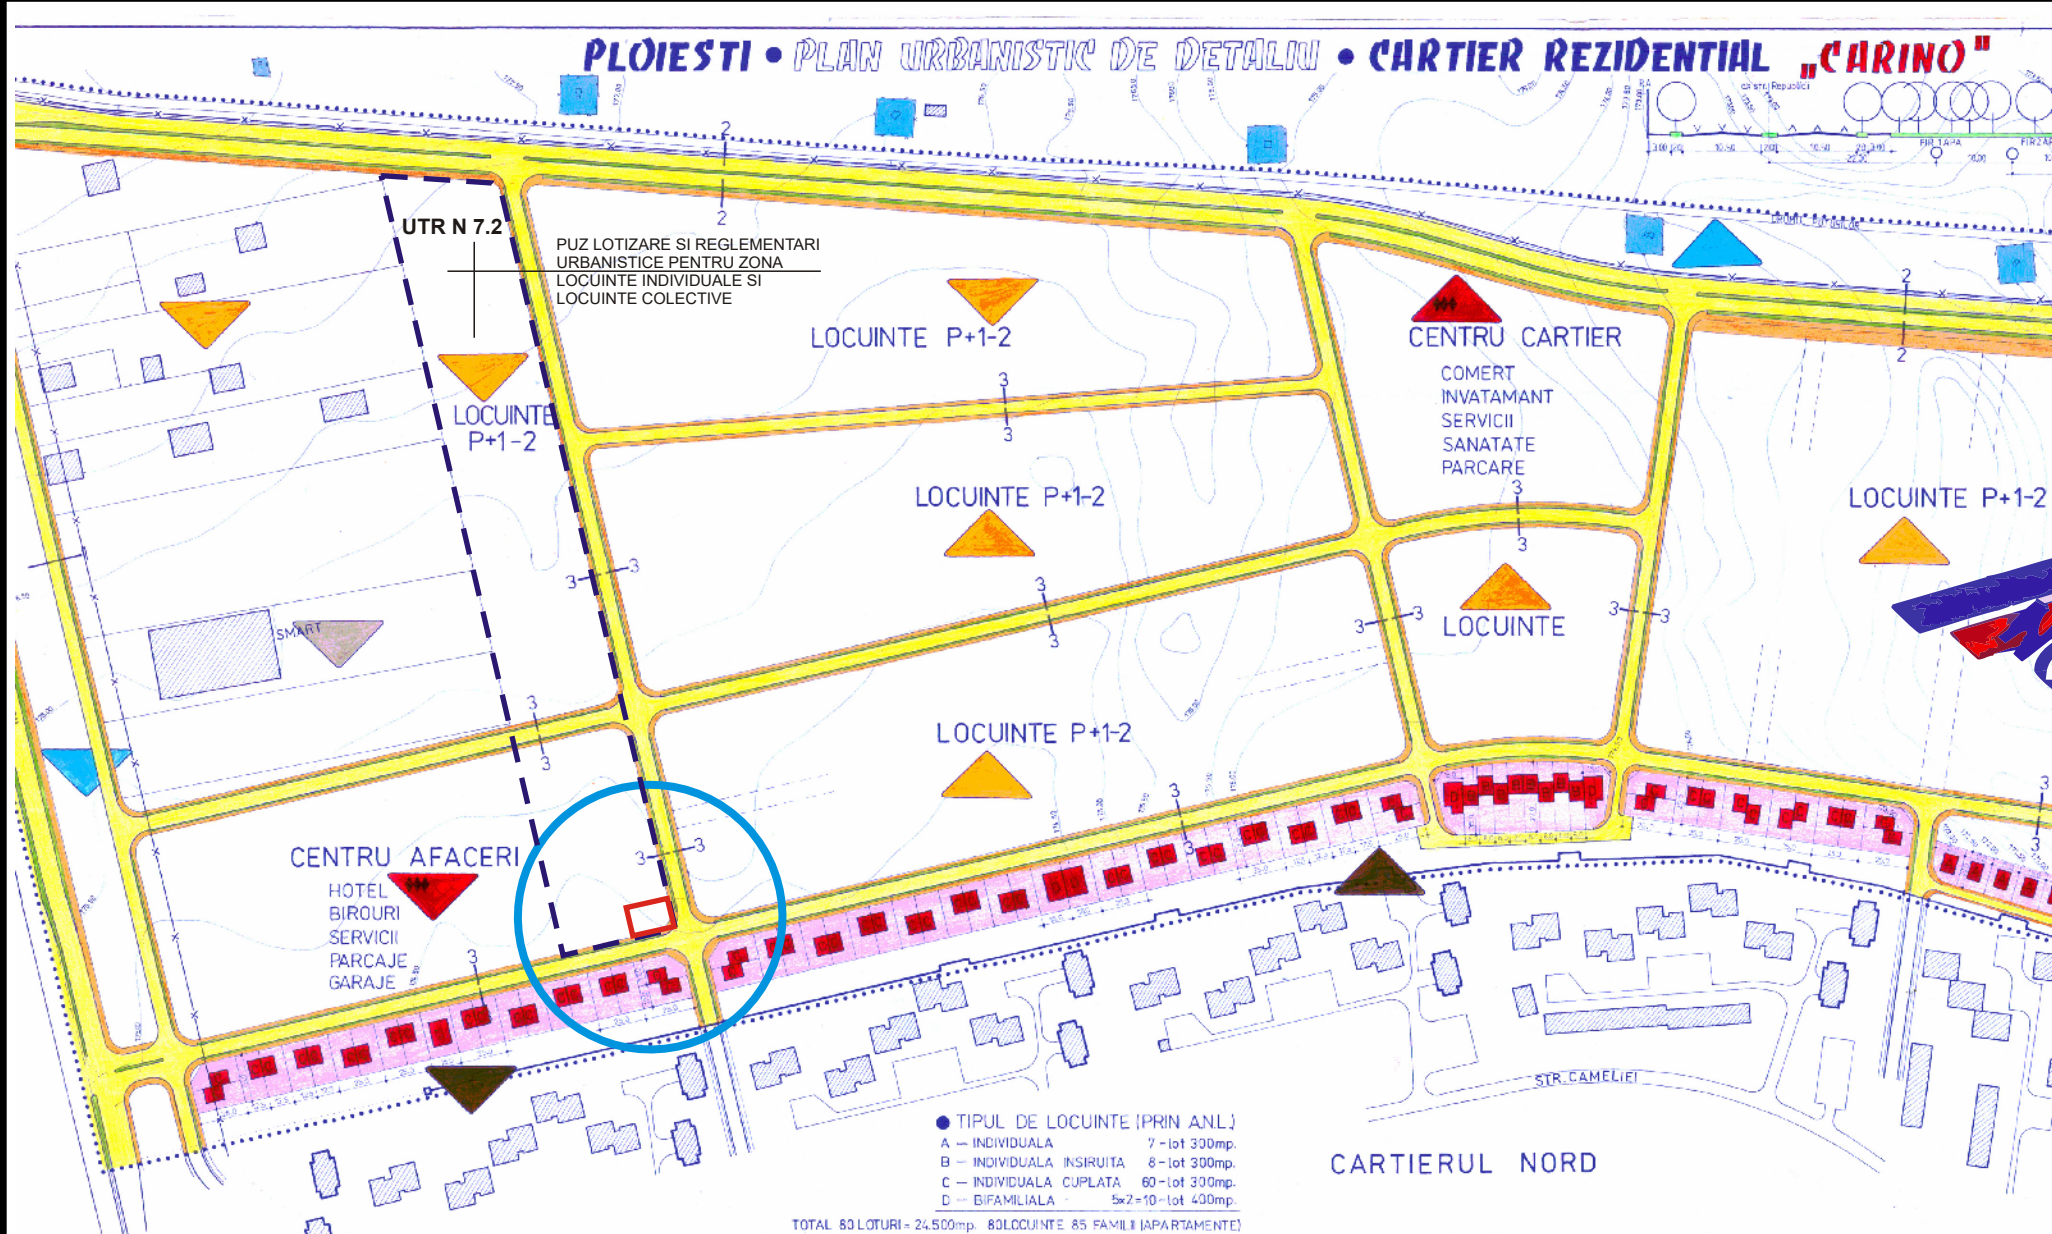


**P.U.D. - in vederea construirii unei
 locuinte in regim P+E, cu graj inclus**

SAVULESCU FLORENTINA

str. Lapusna nr. 10 , bl.11, et.2
 Ploiesti

sef proiect coordonator:
 c.arh. George Daniel Ene

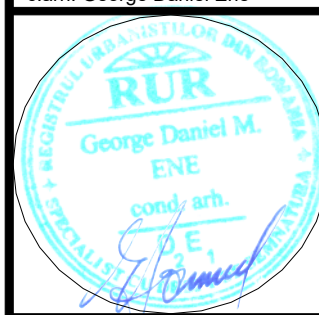

proiectat si desenat:

c.arh. George Ene
 c.arh. Andrei Barbul

amplasament:
Ploiesti, Strada Alba Iulia nr. 55

beneficiar:
SAVULESCU FLORENTINA

faza de proiectare:
PLAN URBANISTIC DE DETALIU

data: SEPTEMBRIE 2019
 proiect nr. 1
 plansa nr. U 0.1.1

BiG
 studio-arh
 design
 Telefon : 0722.588805
 e-mail: arhi_geo@yahoo.com

DENUMIREA LUCRARI:		STUDIU DE OPORTUNITATE		NUMAR PROIECT/2019
PUZ LOTIZARE SI REGLEMENTARI URBANISTICE PENTRU ZONA LOCUINTE INDIVIDUALE SI LOCUINTE COLECTIVE (Sst=28964mp)				
municipal PLOESTI, str. Alba Iulia, T05, nr. cad. 145343, 144478, 144308, 144000, 144190, 145477, 145478, 145226, 144194, 144477, 144397, 144052, 144307, 144009, 144098, 145447, 145520, 145521, 145102, str. PRAHIVA				
BENEFICIAR: COSTEA CORNELIU CLAUDIU, COSTEA ANDRA MIHAELA FURTOS MIHAELA				FAZA S.O.
SEF PROIECT	Arh. Bogdan Georgescu	TITLUL PLANSEI:		04.02.2019
PROIECTAT	Arh. Bogdan Georgescu	PLAN DE INCADRARE IN PUD "CARINO"		
DESENAT	Arh. Andone Alexandru	INCADRARE IN ZONA		
VERIFICAT	Arh. Bogdan Georgescu	NR. PLANSA: U - 01.1		
				SCARA 1:5000