



P.U.D. CONSTRUIRE LOCUITA IN REGIM P+2
str.RAZOARE nr. 1, Ploiesti

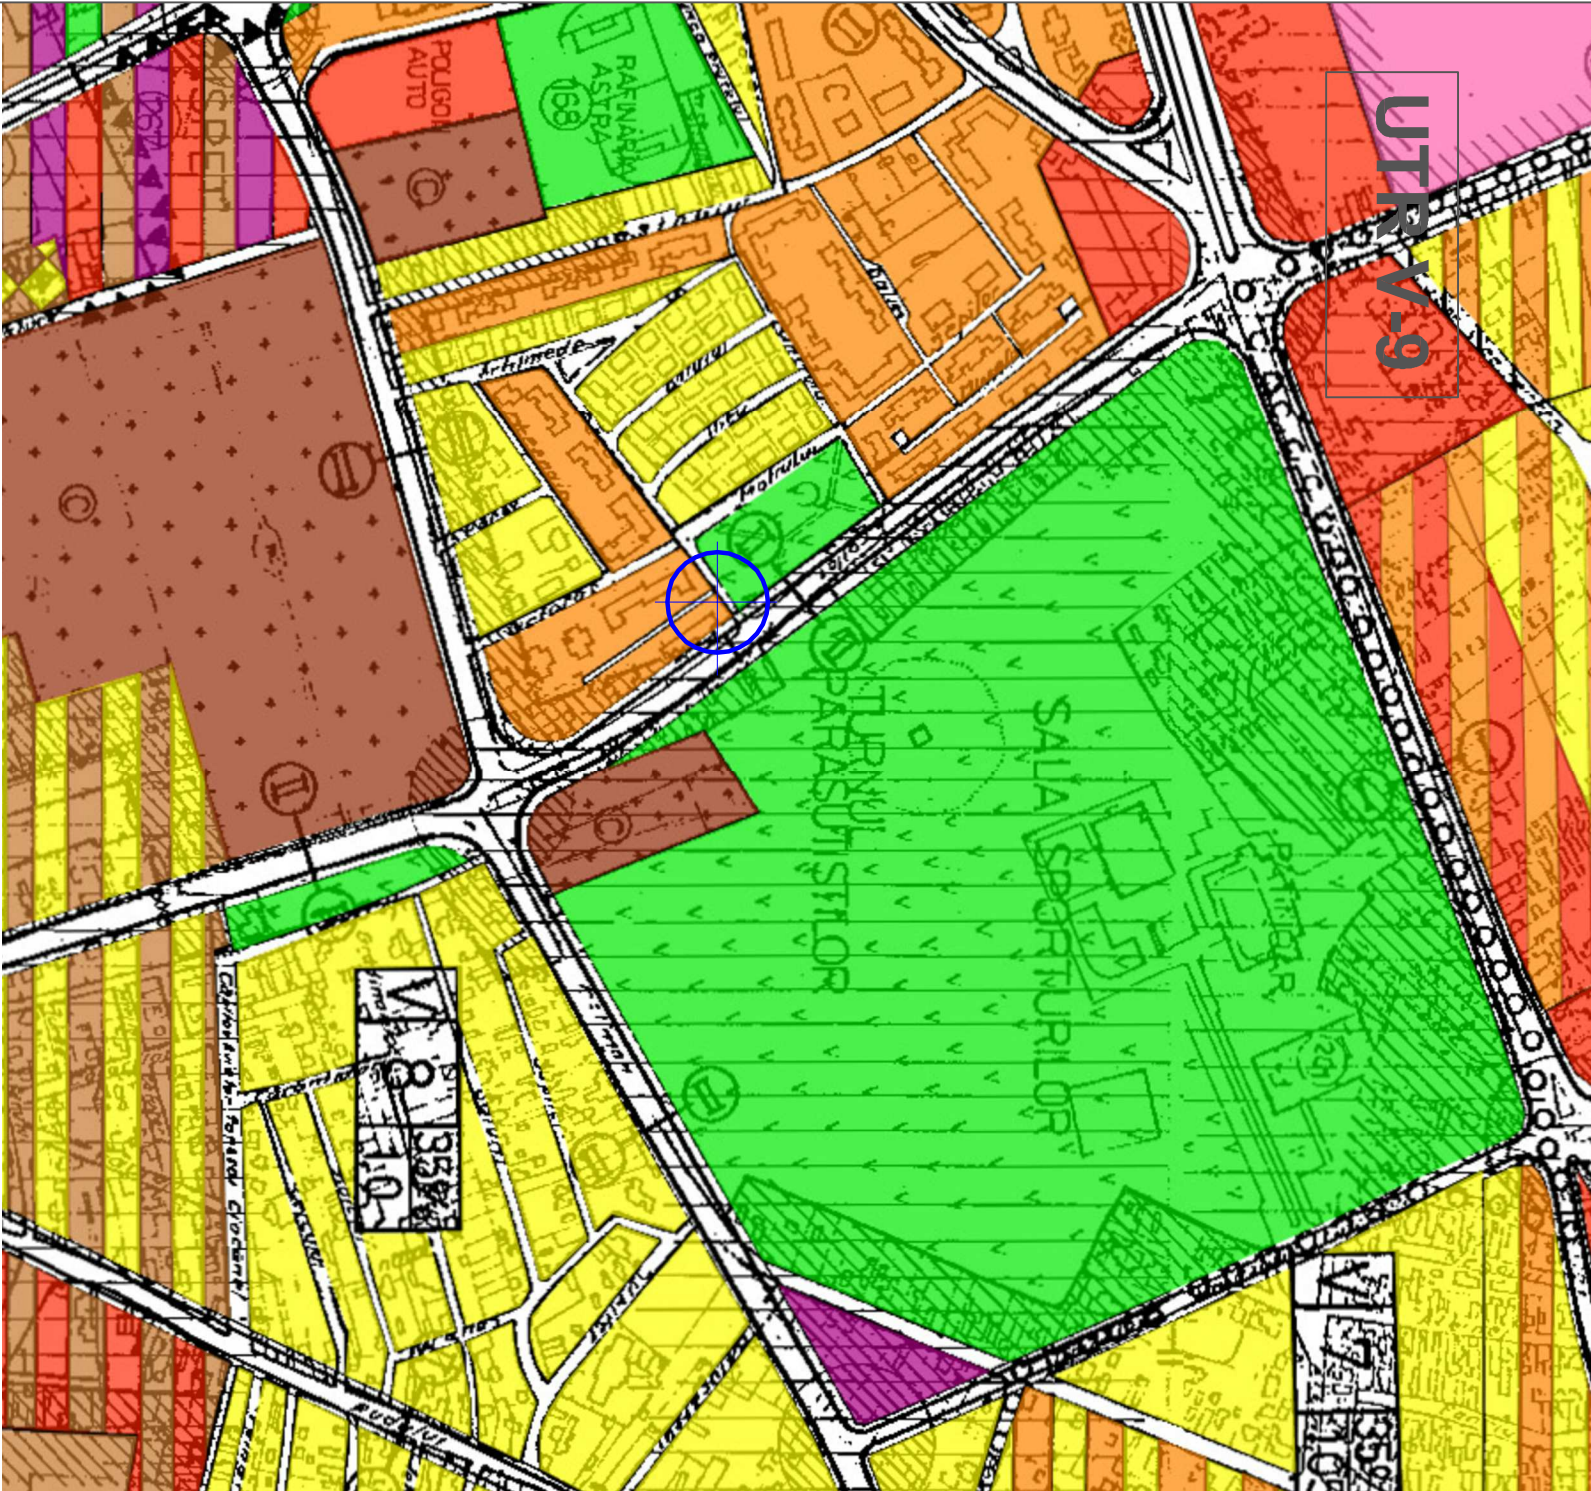


COMFORM PUG,U.T.R. V-9
POT=50%;CUT=1,5
● ZONA STUDIATA IN P.U.D.

IMAGINEIE INTERSECTIE G.P.S.

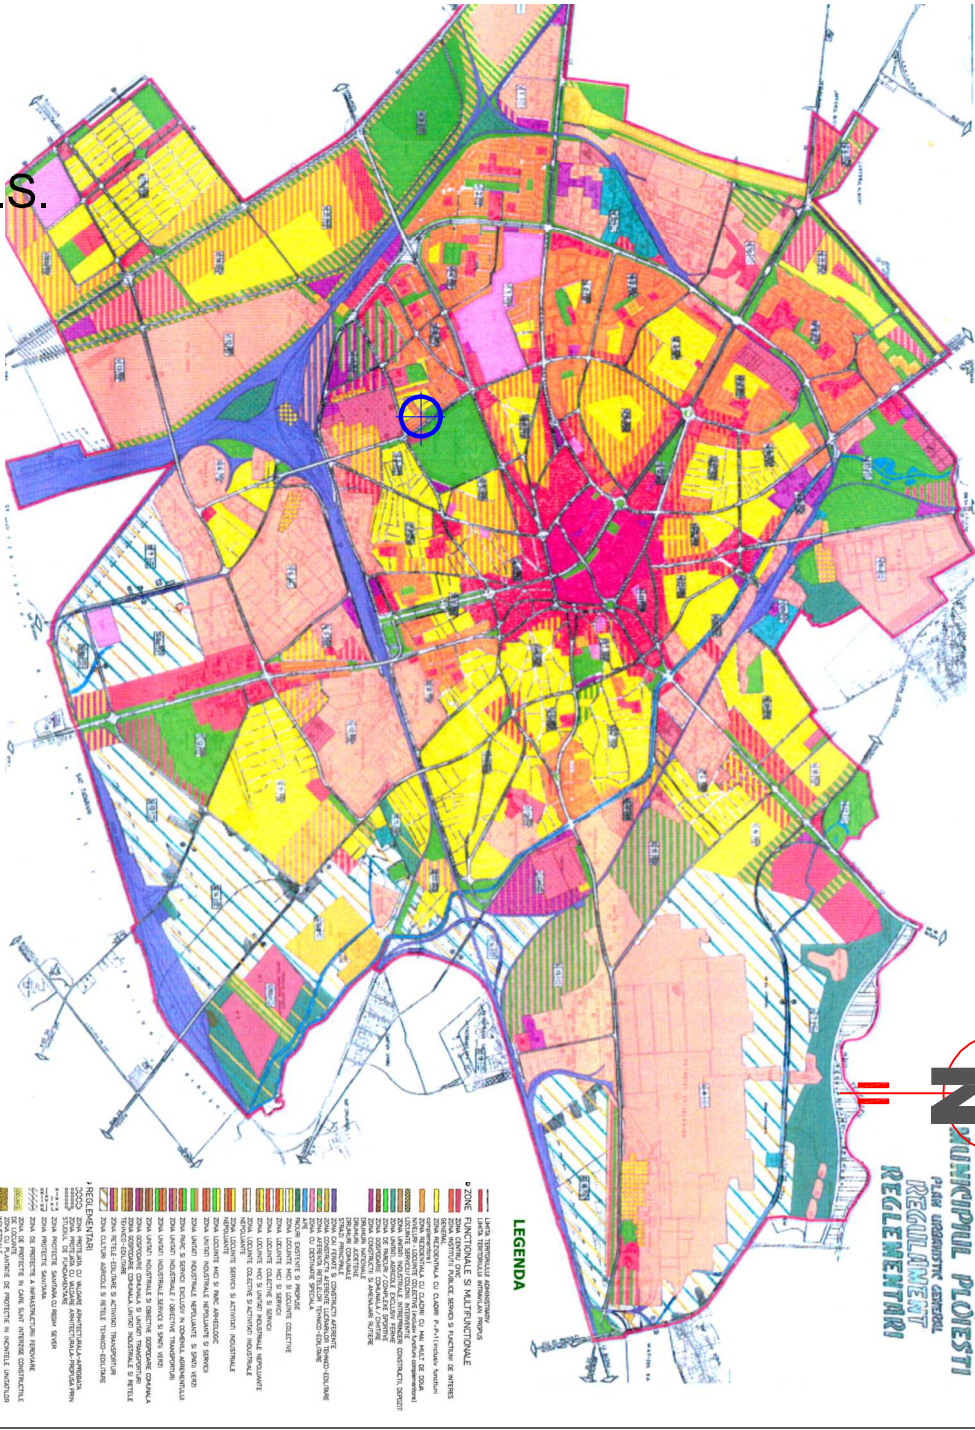

U.T.R.V-9

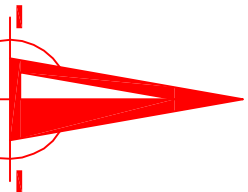

0

PLANSA

BIROU INDIVIDUAL DE ARHITECTURA				BENEFICIAR		PROIECT NR.	
arh. CONSTANTIN DRAGHICI				BACA STELIAN - STR RAZOARE NR 1		5/2021	
SPECIF.		NUME	SEMNAȚURA	TITLU PROIECT		FAZA	
				CONSTRUIRE LOCUȚITA IN REGIM P+2 str.RAZOARE nr. 1, Ploiesti		PUD	
SEF PROIECT		arh. C.în Draghici	SCARA 1:5.000 1:50.000	TITLU PLANSA		PLANSA NR.	
PROIECTAT		arh. C.în Draghici	DATA 04.2021	INCADRAREA IN ZONA		A0	
DESENAT		arh. C.în Draghici					