

P.U.D. CONSTRUIRE LOCUITA IN REGIM P+2

str.RAZOARE nr. 1, Ploiesti



U.T.R.V-9

4

PLANSĂ

parcare

str. E. Iliescu

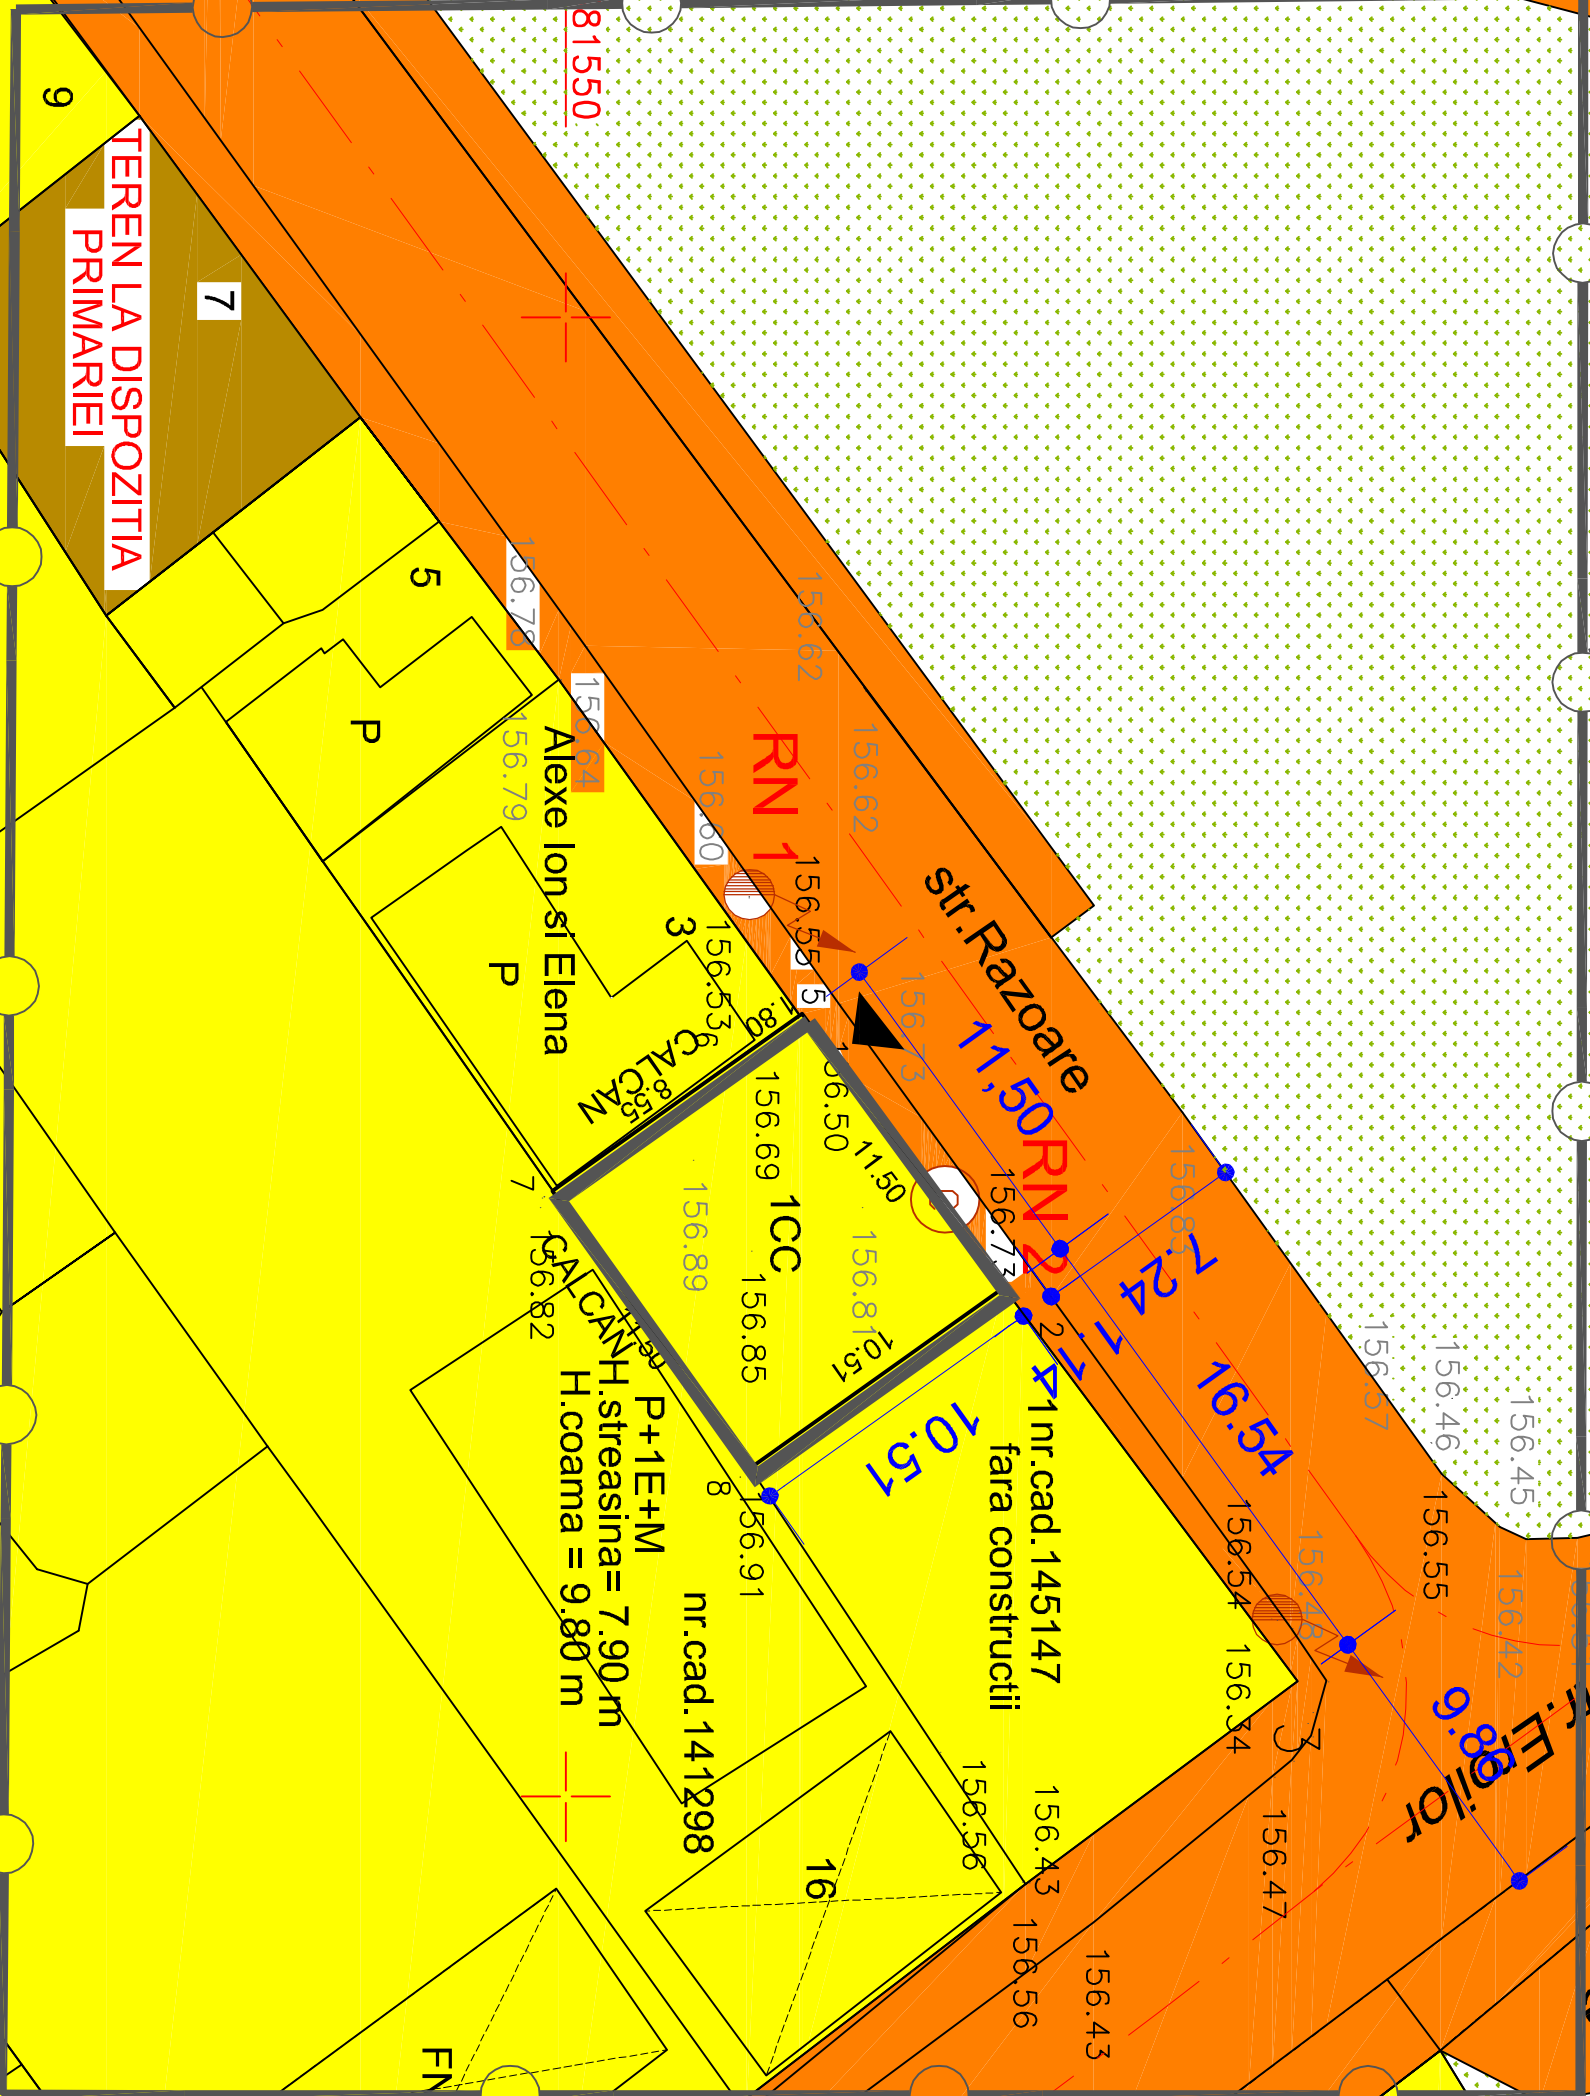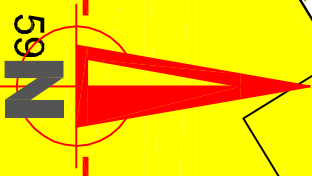

P+1E

FN

BIROU INDIVIDUAL DE ARHITECTURA

C. G. CONSTANTIN DRACHICI

BENEFICIAR  
BACĂ STELIAN - STR. RAZOARE NR. 1

PROIECT NR.  
5/2021

SPECIE

NUME

SCARA

TITLU PROIECT

FAZA

PROIECTAT

SEMNA TURA

1:500

CONSTRUIRE LOCUITA IN REGIM  
P+2 str. RAZOARE nr. 1, Ploiesti

PUD

DESINAT

04.2021

TITLU PLANSĂ

PLANSA NR.

A4

579750

TEREN LA DISPOZITIA PRIMARIEI

579800