


P.U.D.

CONSTRUIRE LOCUINTA SUBSOL PARTIAL SI PARTER,IMPREJMUIRE, BRANSAMENTE SI UTILITATI

Amplasament: Ploiesti, Str. Gageni nr.98A

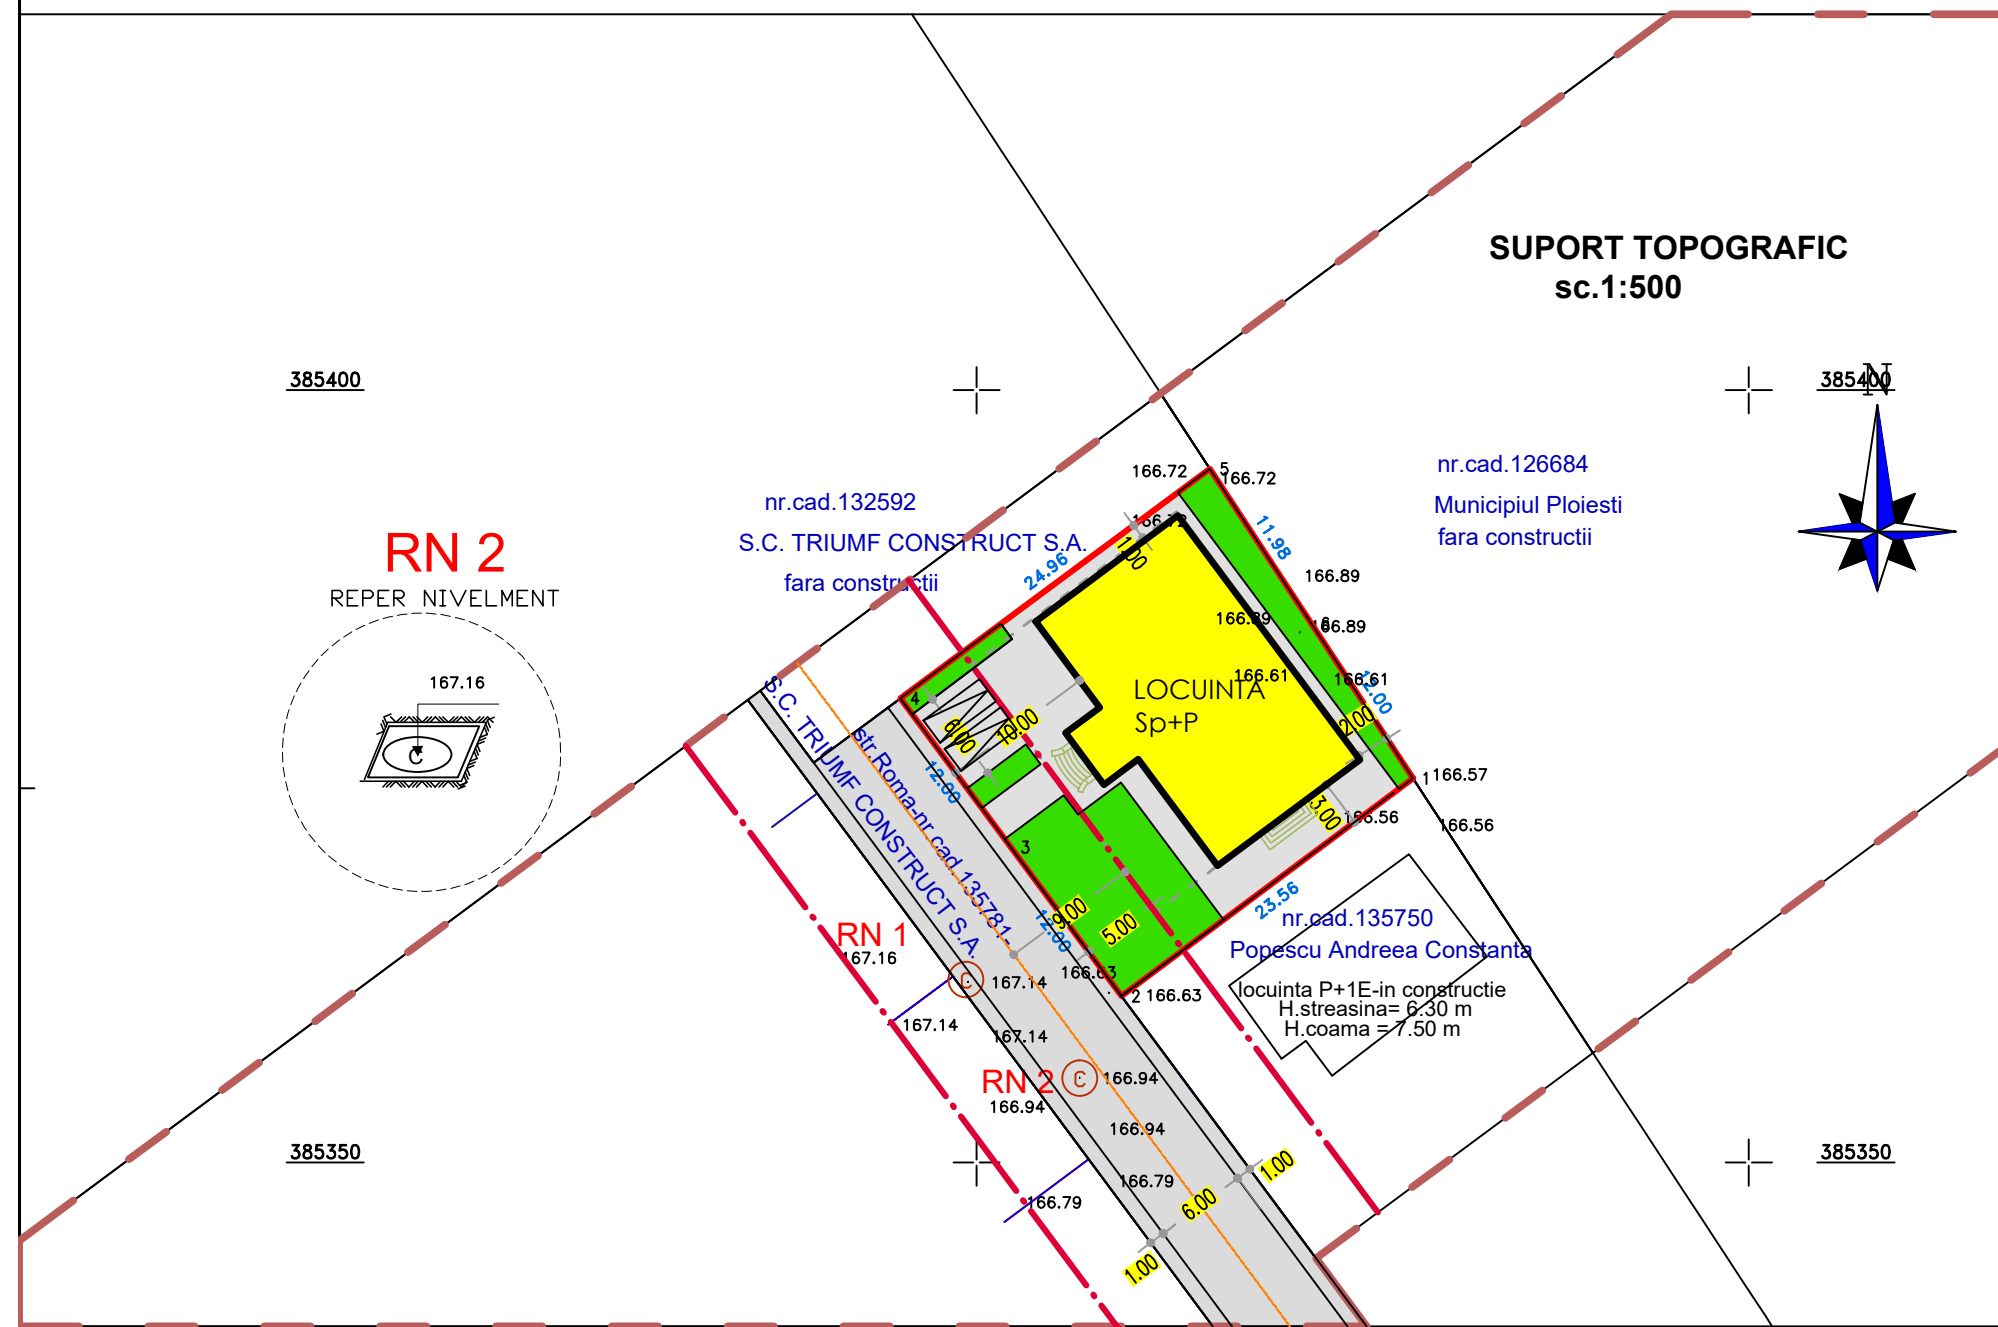

385400

RN 2

REPER NIVELMENT

385350

SUPORT TOPOGRAFIC
sc.1:500




LEGENDA

- A — retea apa
- stalp beton
- pct.cotat
- pct.statie
- RN 1** — reper nivelment
- gard plasa
- caroi

- LIMITA TEREN STUDIAT
- LIMITA PARCELE
- LIMITA TEREN CARE A GENERAT P.U.D.
- — — — — LIMITA EDIFICABIL MAXIM PROPU
- REGIM DE ALINIERE CONFORM P.U.G.
9.00 M
DIN AXUL
DRUMULUI

• ZONIFICARE PUD

- LOCUINTA PROPUSA
- SPATIU VERDE
- ALEI PIETONALE SI AUTO IN INCINTA
- CAROSABIL SI TROTOARE STR. ROMANA

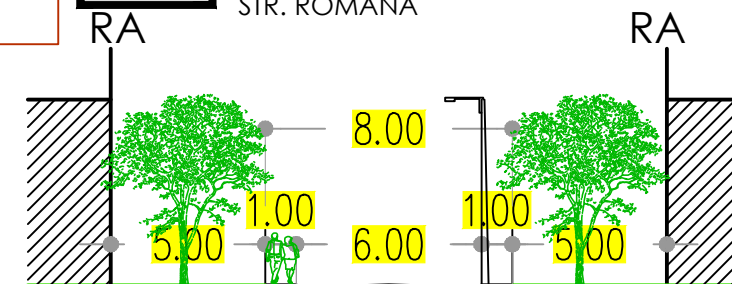

PROFIL DRUM STR. ROMANA

UTR-N-13

Li, Iz


POT=50%
CUT=1.5

Parcela(11)

Nr. Pct.	Coordonate pct.de contur		Lungimi laturi D(i,i+1)
	X [m]	Y [m]	
1	385374.861	580028.259	23.555
2	385360.774	580009.380	12.001
3	385370.407	580002.223	12.000
4	385380.039	579995.066	24.958
5	385394.913	580015.108	11.984
6	385384.892	580021.680	11.996
S(l1)=581.41mp P=96.494m			

RN 2

REPER NIVELMENT

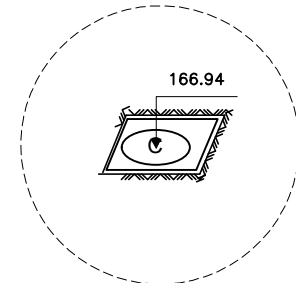

BILANT TERITORIAL

	EXISTENT		PROPU	
TOTAL TEREN	581.00	100 %	581.00	100 %
SUPRAFATA CONSTRUITA	—	—	279.00	48.02 %
DRUMURI SI TROTOARE	—	—	98.92	17.02 %
SPATII VERZI	581.00	100.00 %	203.08	34.96 %

VERIFICATOR/ EXPERT	Ing. Stelian PETRU	SEMNĂTURA	REFERAT/ EXPERTIZA NR./ DATA	CERINȚA
S.C. GADART DESIGN Str. Alexandru Odobescu Nr.80, Ploiesti		BENEFICIAR : POPESCU VICTOR AMPLASAMENT: str.Gageni nr.98A, PLOIESTI, Jud. PRAHOVA		PROIECT NR. 30 DATA: 04. 2021
SPECIFICAȚIE	NUME	SEMNĂTURA	TITLUL PROIECTULUI: P.U.D.Construire LOCUINTA SUBSOL PARTIAL SI PARTER,IMPREJMUIRE, BRANSAMENTE SI UTILITATI	FAZA: P.U.D.
ȘEF PROIECT	Arh. Valentin Robert GOGONEA		TITLUL PLANȘEI: MOBILARE	Pl. nr. A-06 Format-A3
PROIECTAT	Arh. Valentin Robert GOGONEA			sc. 1: 500
DESENAT	Arh. Valentin Robert GOGONEA			