

BACA STELIAN
Str. Cornului nr. 4
100481 Ploiesti

Ploiesti, 10.05.2021

Ref: adresa 21004931/ 28.04.2021 – **str. Razoare nr. 1**

Referinta noastra: DE/ SP/ MS

APA NOVA Ploiesti elibereaza **aviz amplasament fata de sistemul public de alimentare cu apa si canalizare** pentru obiectivul: "construire locuinta P+2E" conform Certificatului de Urbanism nr. 189/ 01.03.2021, eliberat de Primaria Ploiesti, plan de situatie din 2021 scara 1:1000, proiect nr. 5/ 2021 faza PUD si PAC elaborat de B.I.A. arh. Constantin DRAGHICI, impreuna cu planul de situatie APA NOVA Ploiesti scara 1:250 completat cu datele solicitate.

Pe planul de situatie s-au trasat orientativ retelele publice de apa si canalizare aflate in administrarea societatii noastre.

Lucrarile propuse nu afecteaza retelele publice de apa potabila sau canalizare.

Aplicabilitatea documentului: se referă strict la adresa str. Razoare nr. 1 localitate Ploiesti.

Rezolutie:

AVIZ CONDITIONAT NR. 186/ 2021

Precizari:

Retelele publice de alimentare cu apa si canalizare apartin Patrimoniului Public al Municipiului Ploiesti, APA NOVA Ploiesti fiind Concesionarul serviciului public de alimentare cu apa si a serviciului de canalizare.

Orice lucrare trebuie sa respecte legislatia in vigoare privind autorizarea executarii lucrarilor de constructii, cu modificarile si completarile ulterioare.

Retelele din zona au fost trasate orientativ; pentru identificarea exacta se va solicita asistenta tehnica din partea APA NOVA Ploiesti si la nevoie se vor executa sondaje prin sapatura manuala.

Avarierea si deteriorarea retelor publice de apa si canalizare de catre constructor/ beneficiar, se vor sanctiona conform Legii 10/ 1995 si Legii 98/ 1994 (cu modificarile si completarile ulterioare in vigoare), remedierea acestora efectuandu-se de catre APA NOVA Ploiesti, pe cheltuiala constructorului/ beneficiarului. Costurile de remediere vor cuprinde eventuale cantitati de apa pierduta din cauzele mentionate mai sus sau alte daune provocate operatorului;

Pe strada Razoare, în dreptul proprietății dumneavoastră, există rețea publică de apă potabilă din PEID cu diametrul de 110 mm ce funcționează la presiune de cca $p = 4,4$ bar în condiții normale de funcționare a rețelei și rețea publică de canalizare din Beton cu diametrul DN 400 mm.

Bransarea și racordarea la rețelele publice de apă și canalizare se vor realiza în condițiile prevăzute de legislația actuală. În vederea bransării și racordării beneficiarul va reveni cu solicitare la APA NOVA Ploiești.

Reponsabilitati beneficiar:

- La elaborarea proiectului se vor respecta reglementările în vigoare (SR 8591/ 1997), privind amplasarea de construcții și / sau instalații subterane noi față de rețelele de apă potabilă și canalizare existente pentru zonele de intersecție și/ sau paralelism; se vor lua măsuri de protecție în conformitate cu prevederile normativelor în vigoare.
- Lucrările de săpătură și umplutura se vor executa cu atenție, pentru a evita deteriorarea sau avarierea rețelelor de apă și canalizare existente.
- În cazul în care la execuție se întâlnesc rețele nefigurate pe planul de aviz sau constatate neconcordante între planul de aviz și situația din teren, aveți obligația să solicitați prezenta la fața locului a reprezentanților APA NOVA Ploiești pentru identificarea rețelelor și modificarea pe plan sub semnatura și încheierea unui proces verbal între părți care să reflecte situația reală din teren, cu respectarea distanțelor prevăzute de normativele în vigoare.
- Racordarea la rețeaua de canalizare publică, conform art. nr. 141 pct (1) din Regulamentul Serviciului de Alimentare cu Apă și Canalizare aprobat prin HCL Ploiești nr. 320/ 21.12.2007, hotărâre modificată și completată cu HCL Ploiești nr. 90/ 31.03.2010;

Valabilitate:

Prezentul aviz a fost redactat pe 3 pagini și este valabil pe o perioadă de 12 luni de la data emiterii, în concordanță cu datele și cerințele specifice, cuprinse în cererea și actele depuse de către client, coroborate cu condițiile de asigurare a serviciului la rețelele publice de apă și canalizare în zona de amplasament.

Avizul este valabil numai împreună cu planul rețelelor de apă potabilă și canalizare.

În cazul nerespectării întocmai și în totalitate a condițiilor arătate anterior, societatea APA NOVA Ploiești nu-și asumă nicio responsabilitate, calitatea de act legal a prezentului aviz devenind nulă.

Prezentul aviz de amplasament NU constituie aviz de bransare la rețeaua publică de apă potabilă și nici aviz de racordare la rețeaua publică de canalizare.

E necesar ca beneficiarul construcției ce urmează a fi executată să depună documentația necesară pentru emiterea avizului de bransare/ racordare conform informațiilor publicate pe site-ul APA NOVA Ploiești

Pentru completarea proiectului/ documentatiei privind obtinerea autorizatiei de construire a imobilului se va depune la APA NOVA Ploiesti solicitare in vederea elaborarii proiectului de bransare si/ sau racordare la sistemul public de alimentare cu apa potabila si/sau canalizare.

APA NOVA Ploiesti va elabora documentatia tehnico-economica aferenta bransarii si/sau racordarii ce va face parte integranta din documentatia supusa autorizarii.

Attentionam ca in conformitate cu "Contractul de concesiune privind gestiunea serviciului public de alimentare cu apa si a serviciului de canalizare din municipiul Ploiesti" incheiat intre APA NOVA Ploiesti si Consiliul Local al Municipiului Ploiesti in 14.06.2000, art. 24, "bransamentele avand ca scop aducerea apei in interiorul proprietatilor ce trebuie deservite, bransamente cuprinse intre conducta publica si contor" vor fi executate de Concesionar.

Nerespectarea procedurii legale de autorizare a construcțiilor și instalațiilor se sancționează contravențional după caz, de către organele abilitate și duce la desființarea lucrărilor executate ilegal.

Prezentul aviz nu înlocuiește Autorizația de Construire.

Obligativitatea obținerii acestui document revine în sarcina beneficiarului lucrărilor.

Pentru situatiile deosebite sau urgente se va apela centrul de apel APA NOVA Ploiesti la telefoanele: **0800 800 923 / 0244 407630**.


Alte obligatii : **CONVENTIE DE INCENDIU** : DA ☐ ; NU ☐

CONVENTIE DE DEVERSARE : DA ☐ ; NU ☐

Alina MIHALACHE
Director Tehnic



Mihaela POSSA
Sef Serviciu Proiectare

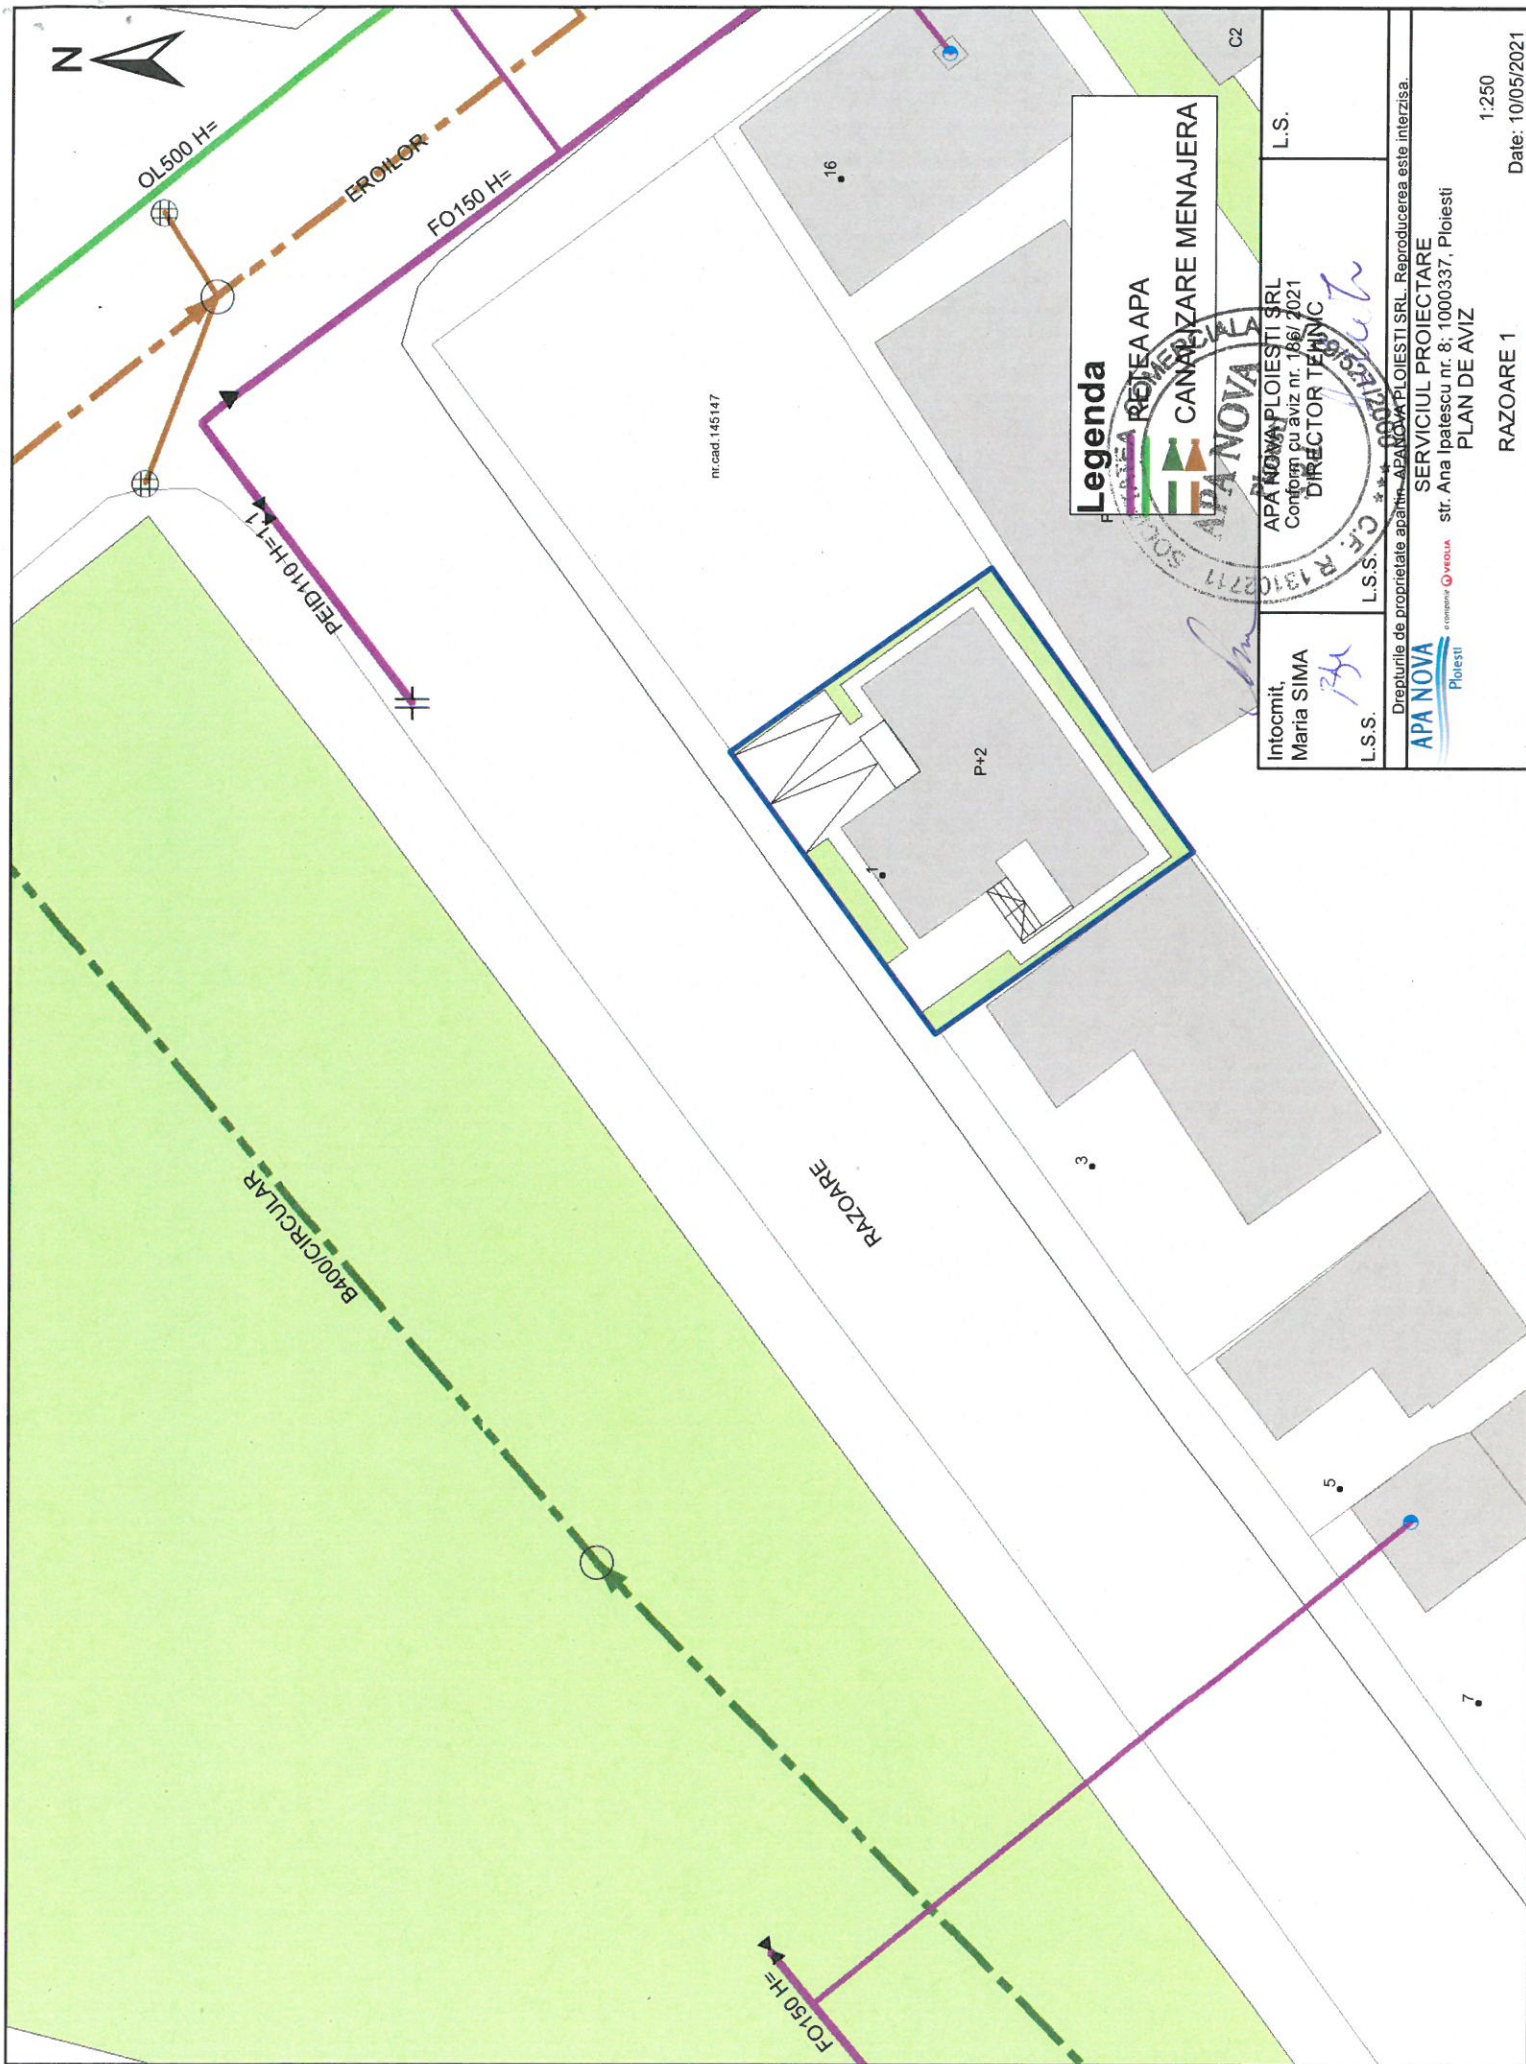

Intocmit, Maria SIMA L.S.S.		L.S.S.	L.S.
Deputat de proprietate apartina APA NOVA PLOIESTI SRL. Reproducerea este interzisa.			
APA NOVA PLOIESTI SRL Conform cu aviz nr. 166/2021 DIRECTOR TEHNIC			
SERVICIUL PROIECTARE str. Ana Ipatescu nr. 8; 1000337, Ploiesti PLAN DE AVIZ			
RAZOARE 1			1:250 Date: 10/05/2021