


P.U.D.

Construire IMOBIL
LOCUINTE COLECTIVE S+P+3E
STR. Democratiei NR. 5,

S TEREN = 544.00 MP

MUNICIPIUL PLOIESTI

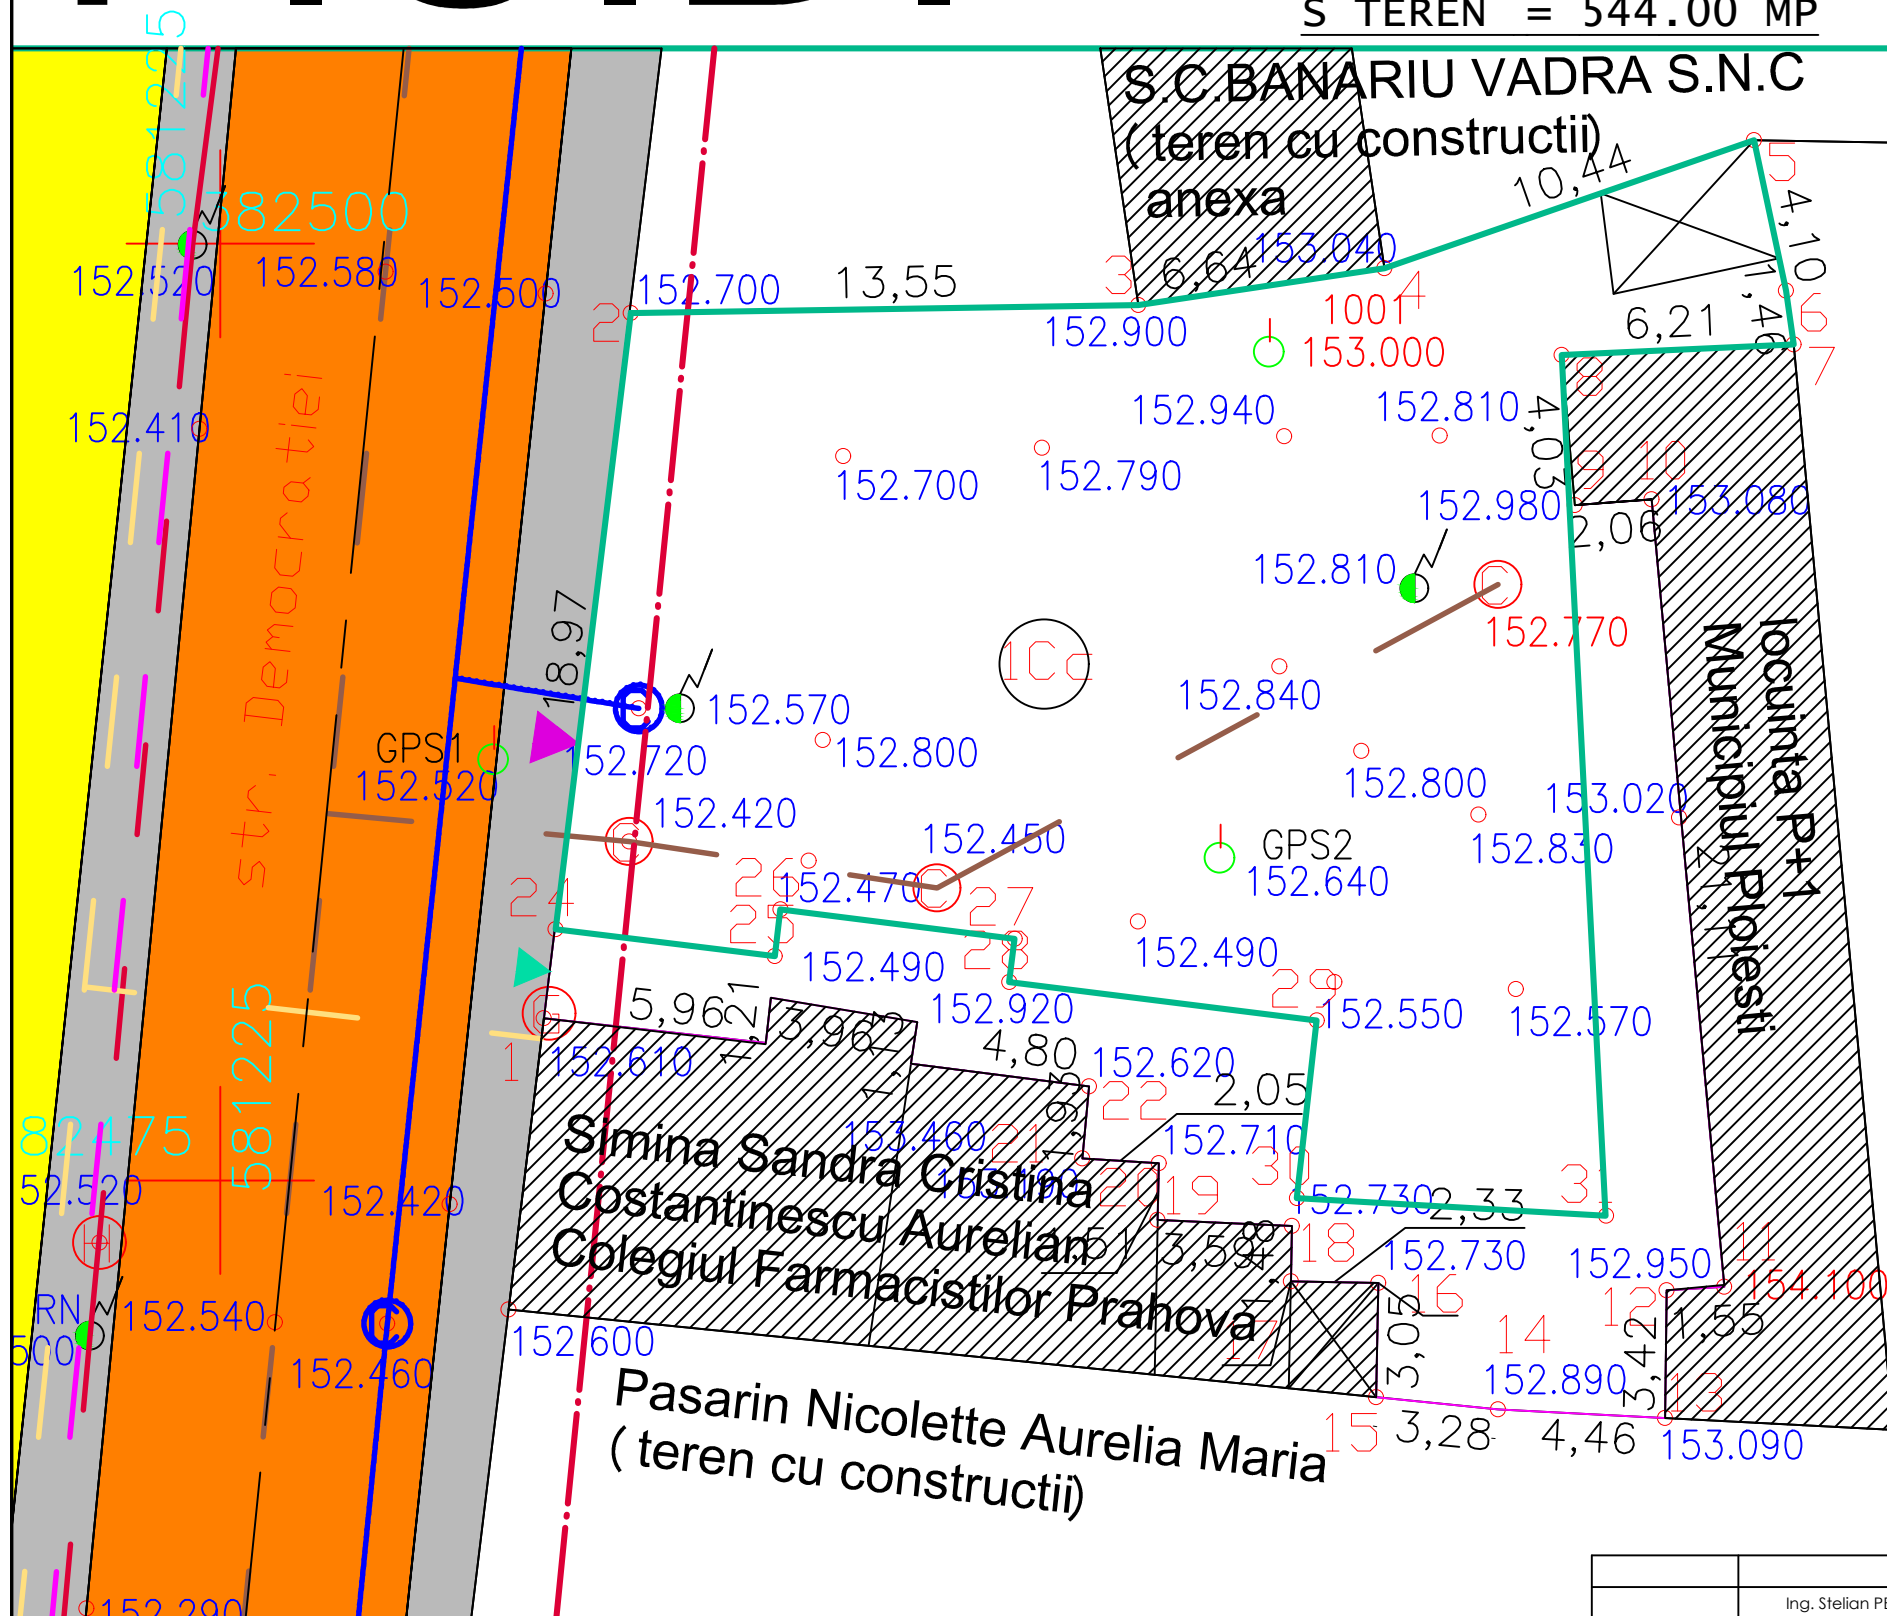

2.1 REGLEMENTĂRI URBANISTICE

LIMITA TEREN STUDIAT
LIMITA PARCELE
LIMITA TEREN CARE A GENERAT
P.U.D.

LIMITA EDIFICABIL MAXIM PROPUSE

REGIM DE ALINIERE CONFORM P.U.G.
8.25 M
DIN AXUL
DRUMULUI

• ZONIFICARE PUD

ZONA

CAROSABIL

DRUM CAROSABIL

UTR S1/ISrp

POT = 50%

CUT 1.5

ECHIPARE EDILITARĂ

ALIMENTARE CU APA
(PEND Dn50P10)

ENERGIE ELECTRICĂ
(EXISTENT)

TELEFONIE
(EXISTENT)

GAZE NATURALE
(EXISTENT)

RACORD CANALIZARE
(FOSA SEPTICA VIDANJABILA)

CONSTRUCȚII EXISTENTE

ACCES PIETONAL/ CAROSABIL
ACCES PIETONAL/ CAROSABIL

VERIFICATOR/ EXPERT	Ing. Stelian PETRU	NUME	SEMNAȚURA	REFERAT/ EXPERTIZA NR./ DATA	CERINȚA
S.C. GADART DESIGN Str. Alexandru Odobescu Nr.80, Ploiesti				BENEFICIAR: OPREA FLORIN AMPLASAMENT: str. Democratiei nr. 5, PLOIESTI, Jud. PRAHOVA	PROIECT NR. 21 DATA: 09. 2013
SPECIFICAȚIE	NUME	SEMNAȚURA	TITLUL PROIECTULUI: P.U.D. Construire IMOBIL LOCUINTE COLECTIVE S+P+3E	FAZA: P.U.D.	
ȘEF PROIECT	Arh. Valentin Robert GOGONEA		TITLUL PLANȘEI: SITUATIE EXISTENTA	Pl. nr. A07 A2	
PROIECTAT	Arh. Valentin Robert GOGONEA			sc. 1: 100	
DESENAT	Arh. Valentin Robert GOGONEA				