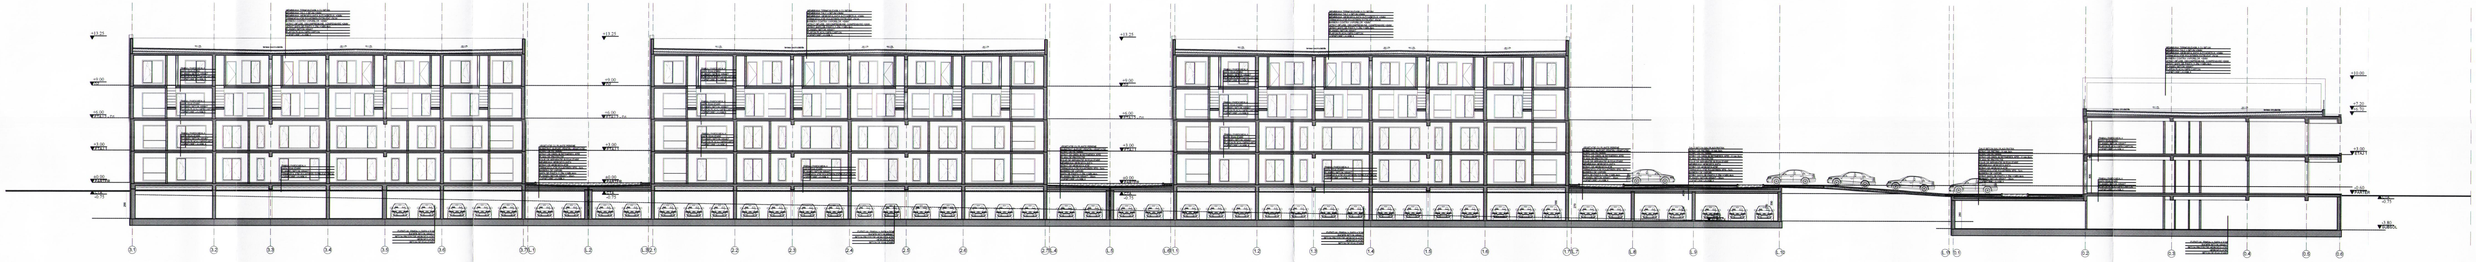

Mentiuni:

1.Acest desen are copyright.

2.Se rugam sa folositi numai dimensiunile figurate.

3.Consultati desenele ingineriilor pentru orice specificatie structurala.

4.Toate dimensiunile si inaltimile trebuiesc confirmate pe santier.

NIVEL DE STABILITATE LA INCENDIU:	II	- PARCAJ SUBTERAN
RISC DE INCENDIU:	MARE	- PARCAJ SUBTERAN TIP P2
CATEGORIA DE IMPORTANTA GLOBALA:	C (CONSTRUCTII DE IMPORTANTA NORMALA)	
CLASA DE IMPORTANTA:	III	
GRADUL DE REZISTENTA LA FOC:	II	- SUPRATERAN
RISC DE INCENDIU:	MC	- SUPRATERAN

2B ARCHITECTURE	S.C. 2B BLOCK STUDIO S.R.L str. Dr. Tistu nr. 5, sector 5, Bucuresti, Romania	Beneficiar: DAVID MIHAI FLORIN PFA		Proiect: 211217
Specificatie	Nume	Semnatura	Scara:	Titlu proiect: CONSTRUIRE BIVOL ALIMENTATIE PUBLICA P+12 CU SUBSOL CU DESTINATIE MIXTA (LOCUINTE COLECTIVE P+8+ETAJELE CU SUBSOL, LOCUINTE COLECTIVE P+10+ETAJELE CU SUBSOL, CONDOR, ORANJERIE DE SASTIER, IMPREJMUIRE TEREN IN BRANSAMENTE UTILITATI (Str. Dr. Tistu nr. 5, Mun. Bucuresti, TEL 4000030, MR, CAD, 143440)	Faza: DTAC
Sef proiect	arh. Anca Bogdan		1:200@A3LA0	Revizia -
Proiectat	arh. Anca Bogdan arh. Claudia Lorentz		Data: MARTIE 2022	Titlu plansa: SECTIUNE A-A GENERALA	Plansa nr: A.09
Desenat	arh. Claudia Lorentz arh. Smaranda Cristiu			