

Directia Operațională
Departament Mențință Specializată
B-dul. Mărășești, nr. 4-6
Sector 4, București
Cod postal: 040254
Contact online: www.distrigazsud-retele.ro
Interlocutor: Ioan Stătescu
Nr./data : 316.983.911 / 29.11.2021

DAVID C MIHAI FLORIN PFA

Str. Cerceluș, nr. 35,
Mun. Ploiești, Jud. Prahova,

Referitor la solicitarea dumneavoastră înregistrată cu nr. **316.983.911** din **25.11.2021**, privind eliberarea avizului de amplasament în scopul declarat de autorizare **lucrări de construire – întocmire și avizare PUD pentru imobil alimentație publică P+1E cu subsol cu funcțiunea de agrement sportiv, construire trei imobile locuințe colective P+1E+E2 duplex cu subsol comun, organizare de șantier, împrejmuire teren și utilități interioare - în mun. Ploiești, T 52, nr cad. 143445, jud. Prahova**, în urma analizei documentelor, vă restituim planul de situație scara **1:1000** vizat de societatea noastră, proiect nr. **fn** elaborat de **ARHIZANE PLAN SRL**, completat cu datele solicitate și va comunicăm următoarele:

Conform planului de situație prezentat, pe terenul studiat și în proximitatea acestuia, operatorul sistemului de distribuție Distrigaz Sud Rețele SRL (denumit în continuare „DGSR”) **nu deține rețea de distribuție** (conduce, instalații și echipamente aferente pentru vehicularea gazelor naturale). Detalii privind rețeaua de distribuție existentă în zona de amplasament, care se află în operarea societății noastre, se regăsesc și în planul GIS al DGSR, anexat prezentului aviz.

Lucrările propuse **nu afectează** rețeaua de distribuție gaze naturale

Pentru imobilul propus **exista** posibilități de **racordare** la sistemul de distribuție a gazelor naturale existent în zona de amplasament, în baza soluției tehnice de racordare la sistemul de distribuție emisă de DGSR, în conformitate cu **Regulamentul privind racordarea la sistemul de distribuție** a gazelor naturale aprobat prin Ordinul ANRE nr. **18/2021**. În acest sens, este necesară depunerea și înregistrarea la DGSR, a unei cereri de racordare la sistemul de distribuție, prin posta/fizic la unul dintre Birourile Recepție Clienți ale DGSR sau online accesând site-ul nostru <https://www.distrigazsud-retele.ro/casa-ta/nu-am-gaz>

În urma analizării documentației depuse se emite:

AVIZ FAVORABIL

Cu mențiunile:

- 1. Prezentul aviz nu este valabil pentru lucrări de branșamente/racorduri la rețelele tehnico-edilitare (apă, canalizare, energie electrică, etc.).** Pentru obținerea avizelor DGSR este necesar să depuneți o documentație specifică, care să cuprindă documentele prevăzute de Ordinul MEC nr. 47/2003 pentru aprobarea Procedurii de emitere a avizului în vederea autorizării executării construcțiilor amplasate în vecinătatea obiectivelor/sistemelor din sectorul petrol și gaze naturale, printre care, să se regăsească și planurile cu lucrările propuse conform soluțiilor tehnice de racordare emise de deținătorii de utilități, agreeate de solicitant cu aceștia. **Atenție :** în zona de protecție a rețelei DGSR se interzice executarea acestor lucrări fără aprobarea prealabilă a operatorului DGSR!
- 2. Amplasarea de obiective noi, construcții noi și/sau lucrări de orice natură în zona de protecție a conductelor de distribuție a gazelor naturale, a stațiilor de reglare sau reglare-măsurare a gazelor naturale, a racordurilor sau a instalațiilor de utilizare a gazelor naturale se realizează numai cu respectarea Normelor Tehnice pentru proiectarea, executarea și exploatarea sistemelor de alimentare cu gaze naturale NTPEE-2018 aprobate prin Ordinul ANRE nr. 89/2018 (distanțe minime admise pentru regimul de medie presiune, conform Tabel nr. 1 și nr. 2), a prevederilor Legii energiei electrice și a gazelor naturale nr. 123/2012, cu modificările și completările ulterioare, precum și a Ordinului MEC nr. 47/2003.**

3. Prezentul aviz este valabil 12 luni de la data emiterii acestuia.

4. Avizul este emis în conformitate cu prevederile Ordinului MEC nr. 47/2003, numai pentru amplasamentul obiectivului propus, conform planului anexat și Certificatului de Urbanism nr. 345 din 05.04.2021 eliberat de Primăria Municipiului Ploiești.

Adrian DOBREA
ȘEF DEPARTAMENT,
DIRECȚIA OPERAȚIONALĂ



DISTRIGAZ SUD REȚELE S.R.L.

Directia Operațională
Departament Menținere
Specializată
(2)

Ioan Stătescu

Operator Cerere-Informații



Prezentul aviz este însoțit de următoarele documente: plan de situație sc 1: 1000, plan GIS DGSR,
Achitat cu chitanța/ordin de plată nr. / 25.11.2021 și factura ATP 1904824891



Plata prezentei prin scanarea codului de bare, se poate efectua doar la terminalele BRD

Sediul: **MARASESTI 4-6, CORP B, BUCURESTI**
C.I.F: **RO23308833**
Capital social: **76.201.910**
Punct de lucru: **Ploiesti**
Adresa: **Cartier Albert 956, Prahova-Blejoi**
Tel: **021-9376**
Fax: **0213011819**
IBAN: **RO44BRDE450SV39876854500**
Banca: **BANCA ROMANA PENTRU DEZVOLTARE SA**
IBAN: **RO51TREZ7005069XXX002060**
Trezoreria: **TREZORERIA**

Cumparator: **DAVID MIHAI FLORIN**
Strada: **CERCELUS, nr.35, loc:PLOIESTI**
CodP: **100028**
Judetul: **Prahova**
Cod client: **600002283403**
Cont contr: **2600025458**
Nr.ord.reg.com./an: **J29/813/2014**
C.I.F.: **RO33258252**
Contul:
Banca:

FACTURA

pag. 1/1


Nr. facturii: ATP 1904824891
Data emiterii: 30.11.2021
Nr. Doc.: 209745163

Cota T.V.A.19,00%

Nr. crt.	Denumirea produselor sau a serviciilor	U.M.	Cantitate	Pret unitar (fara T.V.A.)	Valoare LEI	T.V.A. LEI
0	1	2	3	4	5(3x4)	6
10	Aviz amplasament complex Data prest.serv.24.11.2021 FARA NUME,T52 PLOIESTI,RO Termen de plata Până la 15.12.2021	BUC	1,000	306,91	306,91	58,31

ACHITAT**TOTAL DE PLATA (COL.5+COL.6):**Valoare
306,91TVA
58,31Total
365,22

Factura fiscala circula fara semnatura si stampila conform prevederilor Codului Fiscal

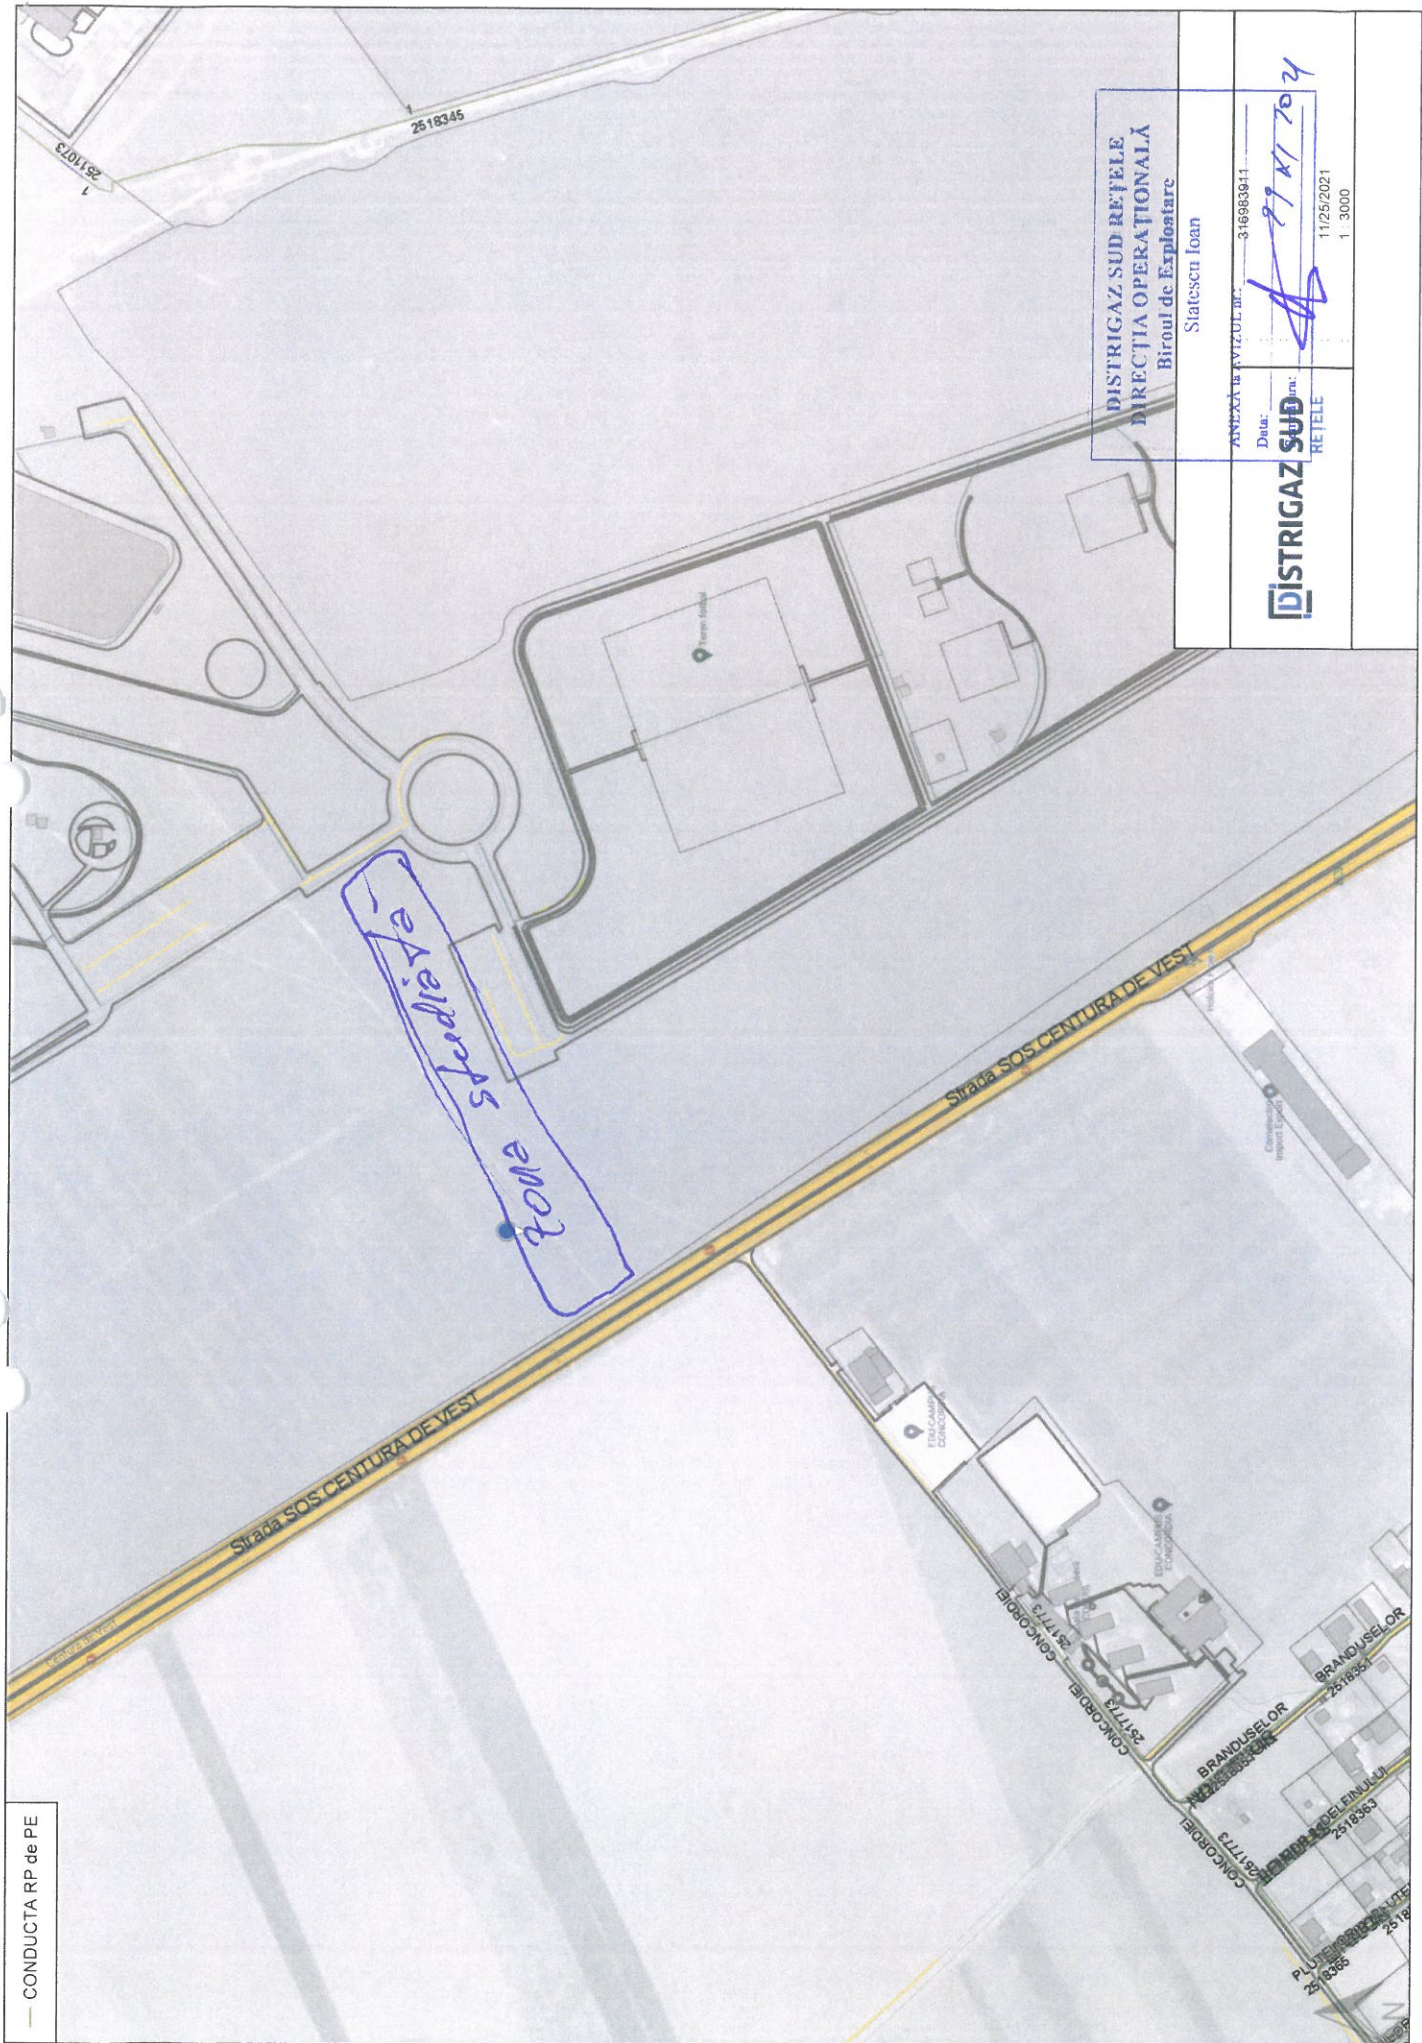

— CONDUCTA RP de PE

DISTRIGAZ SUD REȚELE
DIRECTIA OPERATIONALA
Biroul de Exploatare
Statescul Ioan

ANEXA la PVIZUL nr. 316983941	
Data:	29.11.2024
11/25/2021	
1:3000	

DISTRIGAZ SUD
REȚELE

