


ELIPSOID: Krasovski
PROIECTIA: Stereografica 1970
SISTEM ALTIMETRIC: Marea Neagra 1975

ELIPSOID: Krasovski
PROIECTIA: Stereografica 1970
SISTEM ALTIMETRIC: Marea Neagra 1975

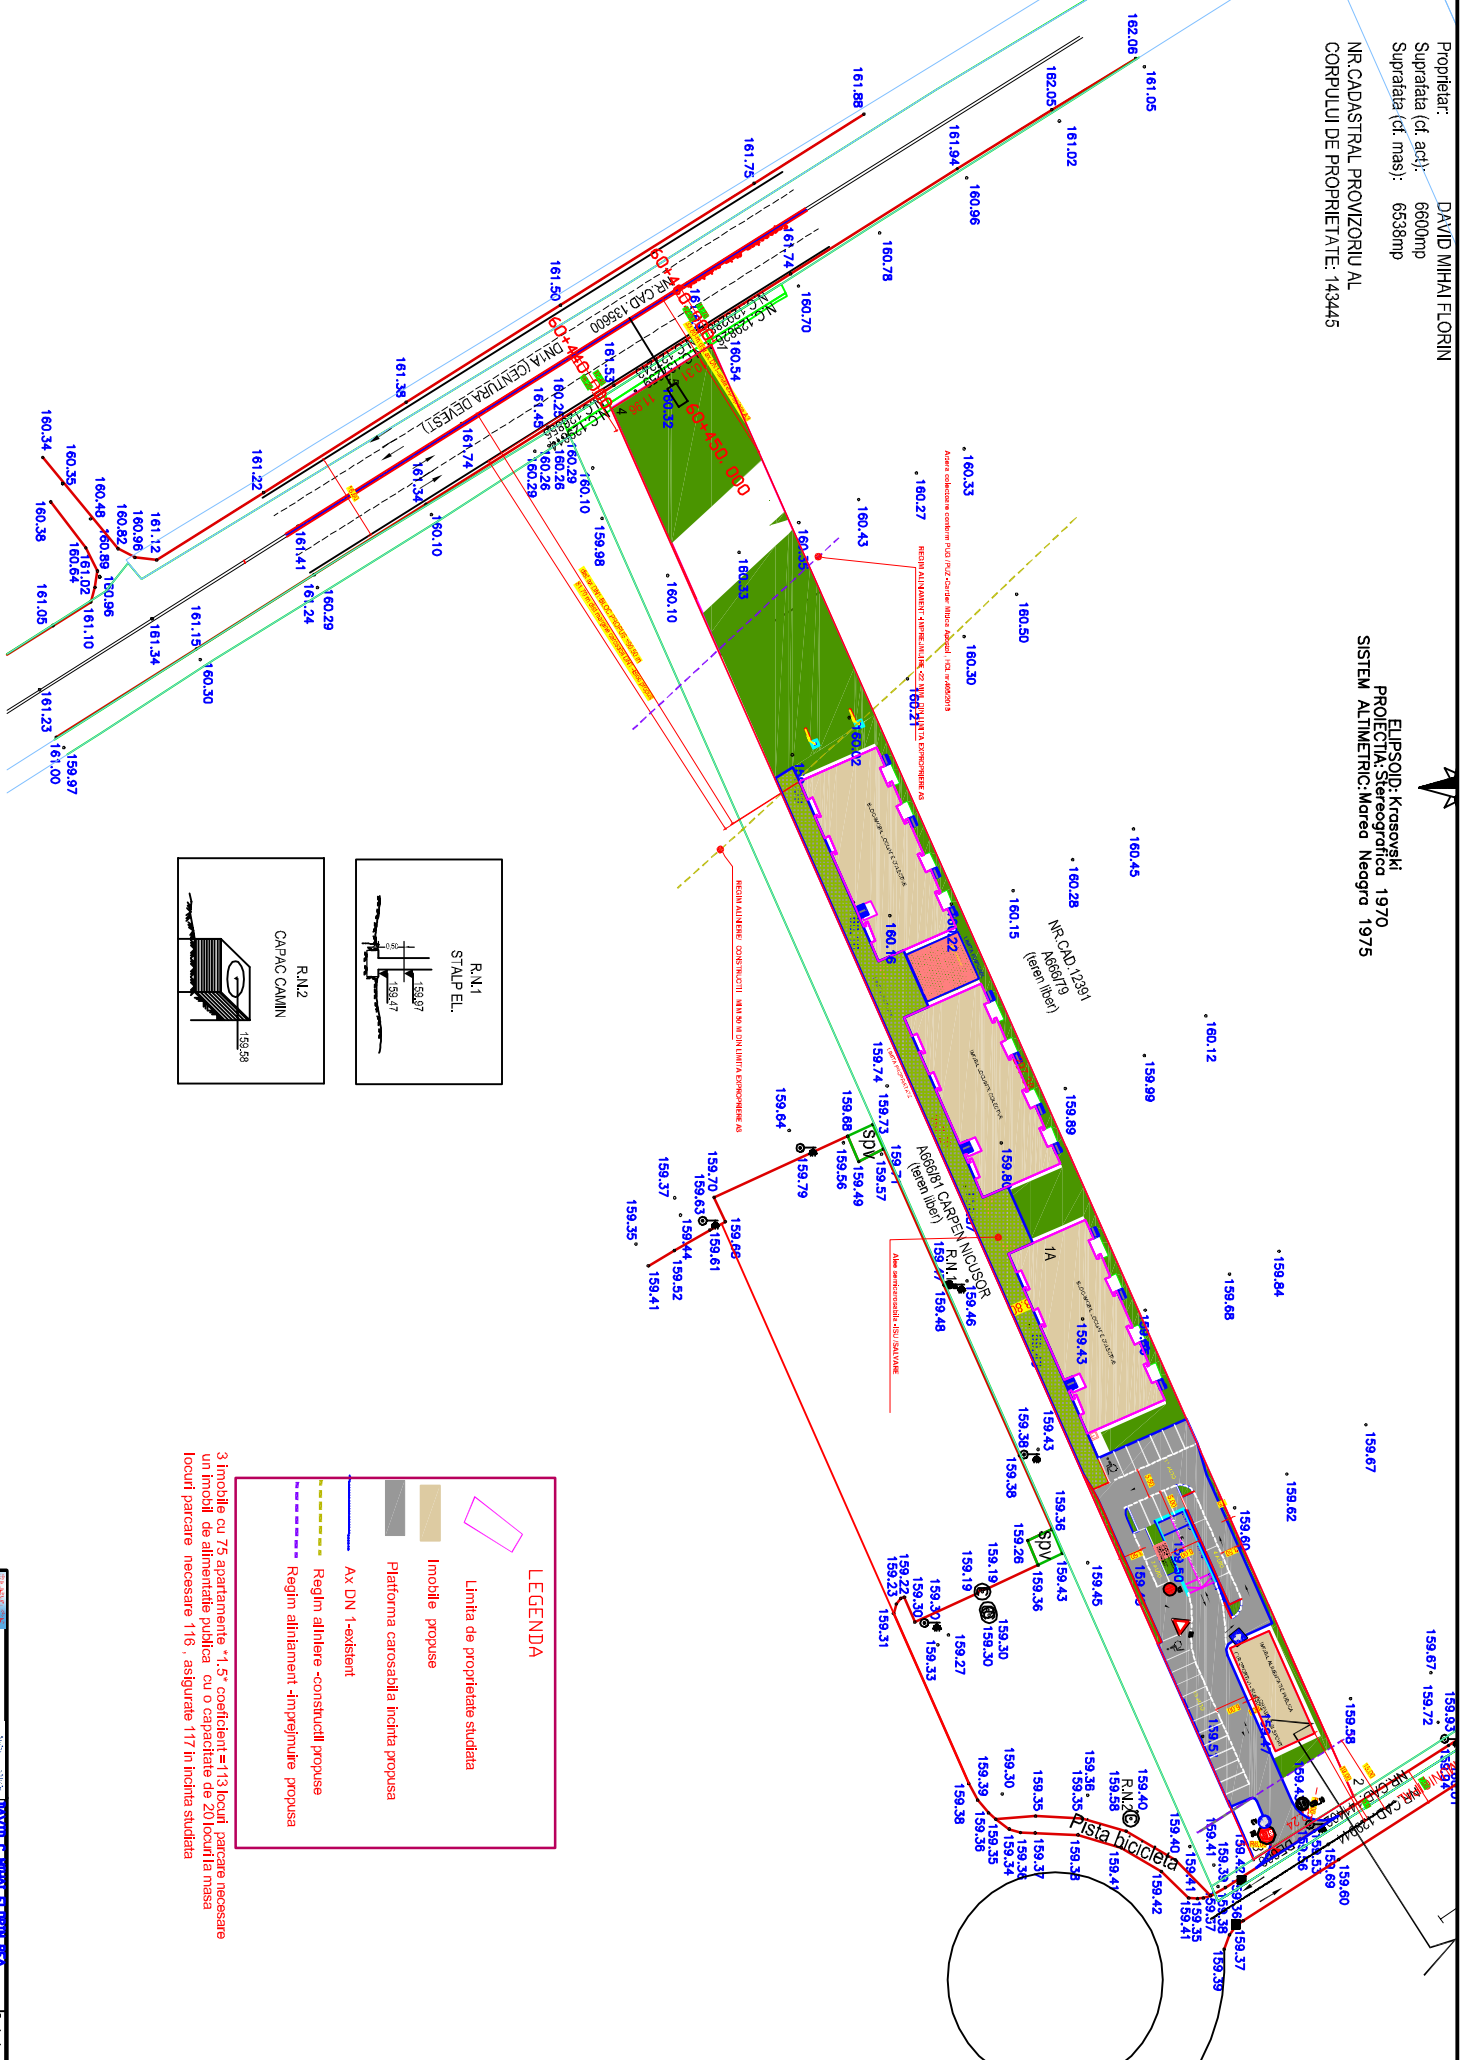

LEGENDA

Limita de proprietate studiată

Imobile propuse

Platforma carosabila incinta propusa

Ax DN 1-existent

Regim alinlere -constructii propuse

Regim aliniament -imprejmuire propusa

3 imobile cu 75 apartamente *1,5° coeficient=113 locuri parcare necesare un imobil de alimentare publica cu o capacitate de 20 locuri la masa locuri parcare necesare 116 , asigurate 117 in incinta studiata