

PLAN TOPOGRAFIC SCARA 1: 1000

-INTRAVILAN-
Teritoriul: Jud.Prahova
Adresa: Mun. Ploiesti, T52, A666/80
Proprietar: DAVID MIHAI FLORIN
Suprafata (cf. act): 6600mp
Suprafata (cf. mas): 6538mp

NR.CADASTRAL PROVIZORIU AL
CORPULUI DE PROPRIETATE: 143445


ELIPSOID: Krasovski
PROIECTIA: Stereografica 1970
SISTEM ALTIMETRIC: Marea Neagra 1975



S.D.E.E. MUNTENIA NORD S.A.
S.D.E.E. PLOIESTI
CENTRU DE EXPLOATARE PLOIESTI
VIZAT SPRE NESCHIMBARE
Sef centru:

PT 670

LES 20KV

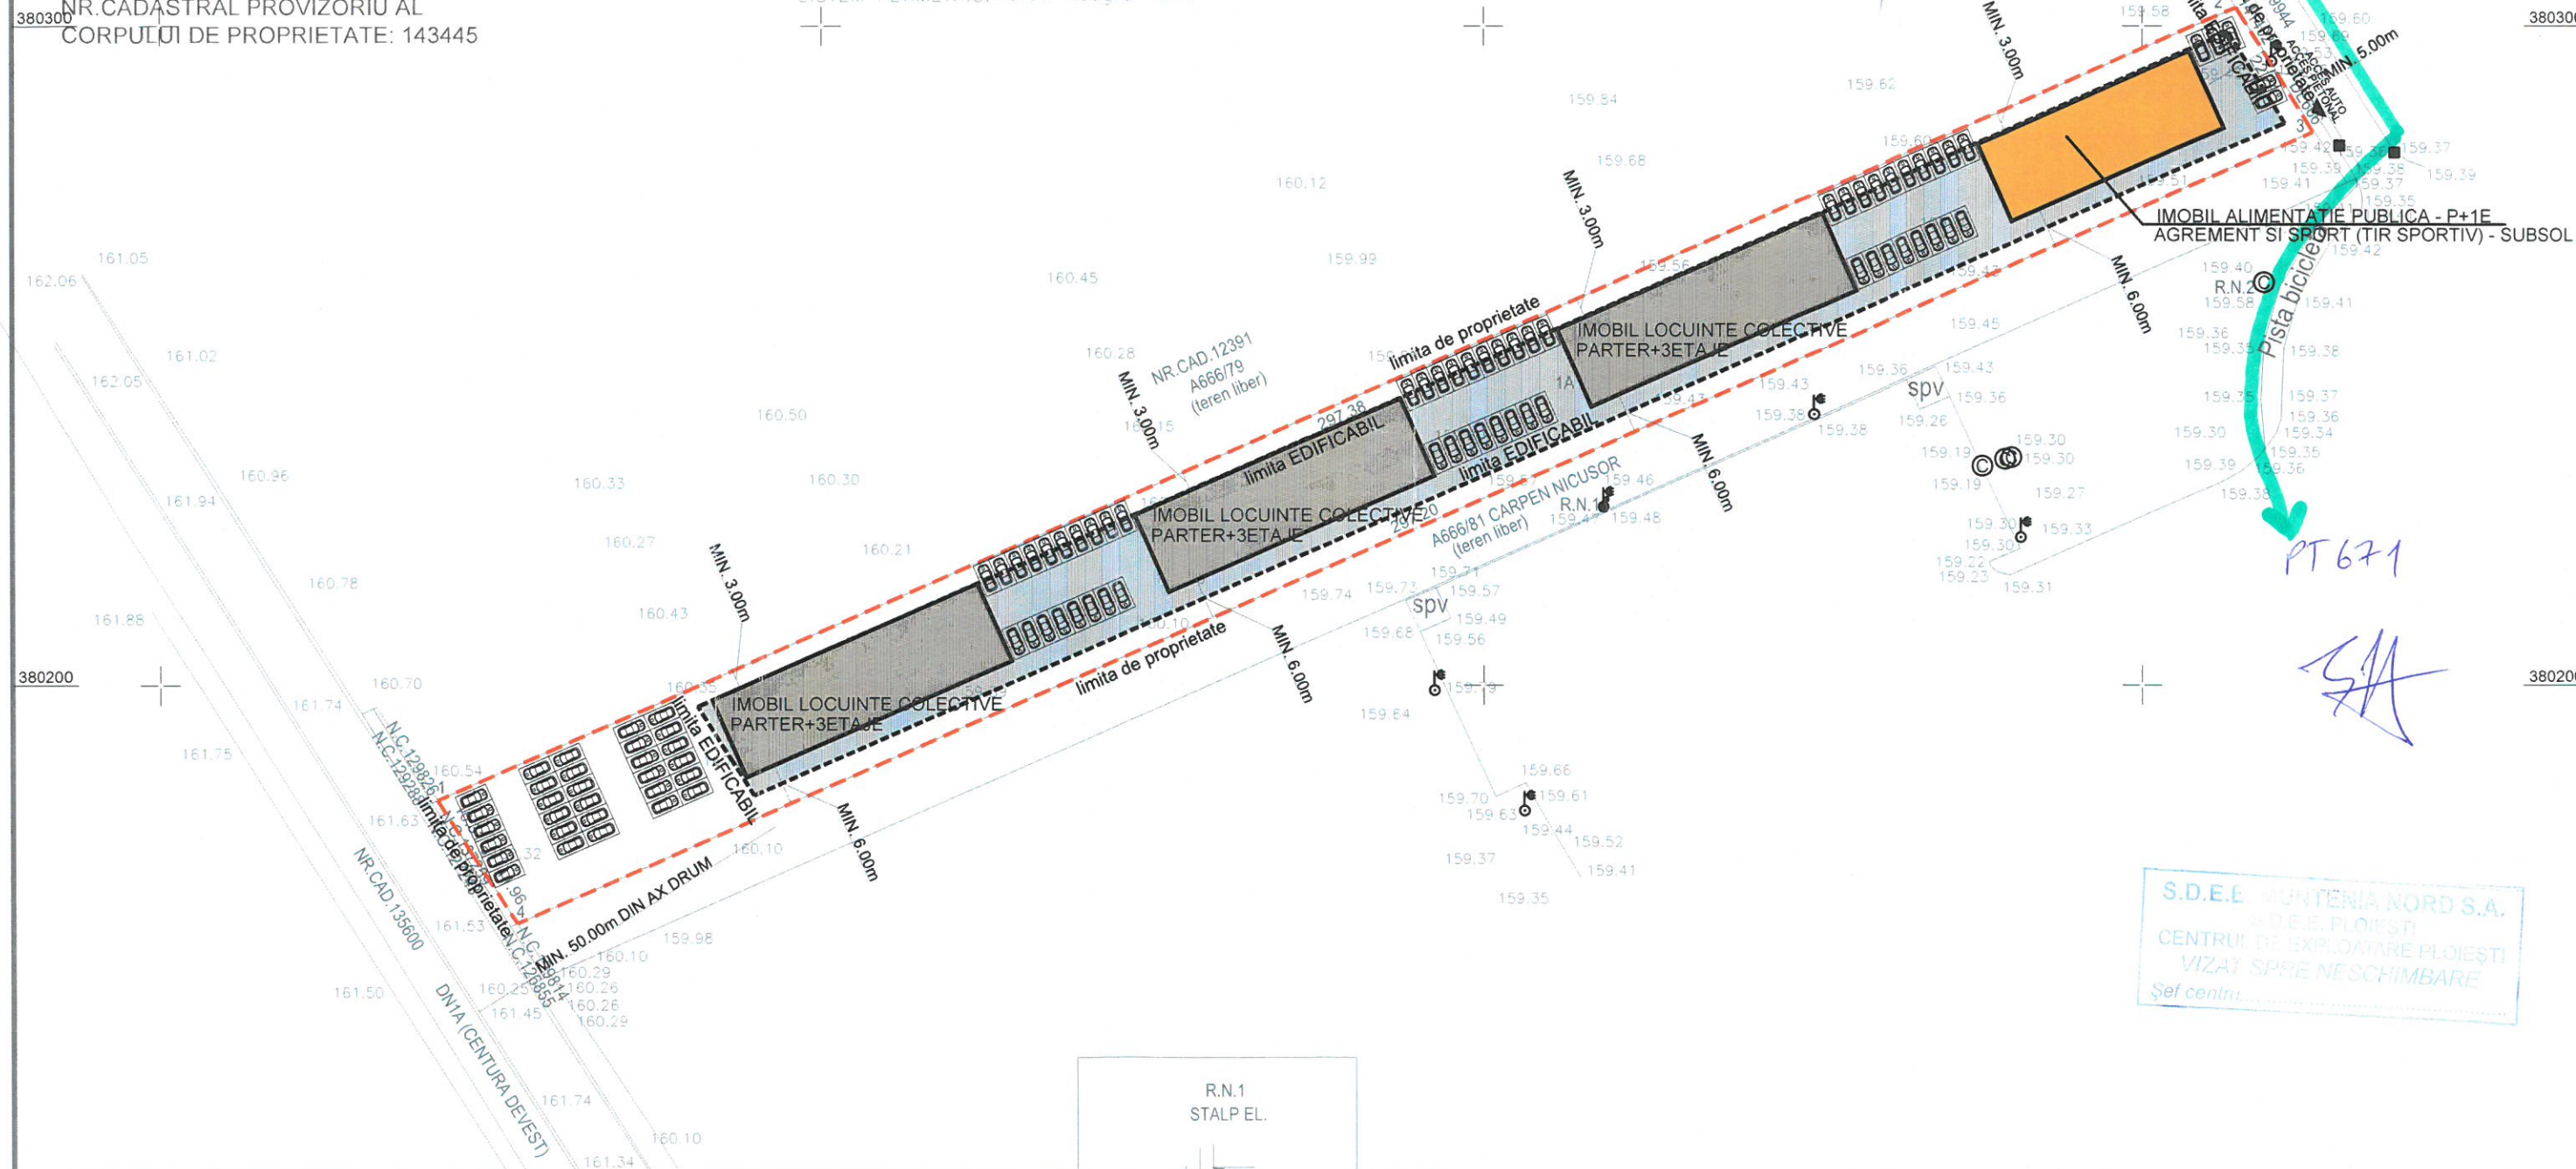

S.D.E.E. MUNTENIA NORD S.A.
S.D.E.E. PLOIESTI
CENTRU DE EXPLOATARE PLOIESTI
VIZAT SPRE NESCHIMBARE
Sef centru:

Mentiuni: 1. Acest desen are copyright, 2. Va rugam sa folositi numai dimensiunile figurate,
3. Consultati desenele inginerilor pentru orice specificatie structurala sau de instalatii,
4. Toate dimensiunile si cotele de nivel trebuie confirmate pe santier

	S.C. 2B BLOCK STUDIO S.R.L. STR. Otilia Titulescu, NR. 8, SECTOR 2, BUCURESTI	Beneficiar: DAVID MIHAI FLORIN	Faza: C.U.
Specificatie	Nume arh. Anca Bogdan Semnatura Anca-Daniela BOGDAN Data: SEPTEMBRIE 2020	Titlu proiect: CONSTRUIRE IMOBIL ALIMENTATIE PUBLICA S+P+1E-SUBSOL CU FUNCTIUNEA DE AGREMENT SPORTIV SI 3 IMOBILE LOCUINTE COLECTIVE P+3E, BRANSAMENTE, ORGANIZARE DE SANTIER SI IMPREJMUIRE TEREN Jud. Prahova, Mun. Ploiesti, T52, A666/80	Revizia: - Plansa nr: AP.01
Desenat	arh. Smaranda Cristu	Titlu plansa: PLAN SITUATIE	