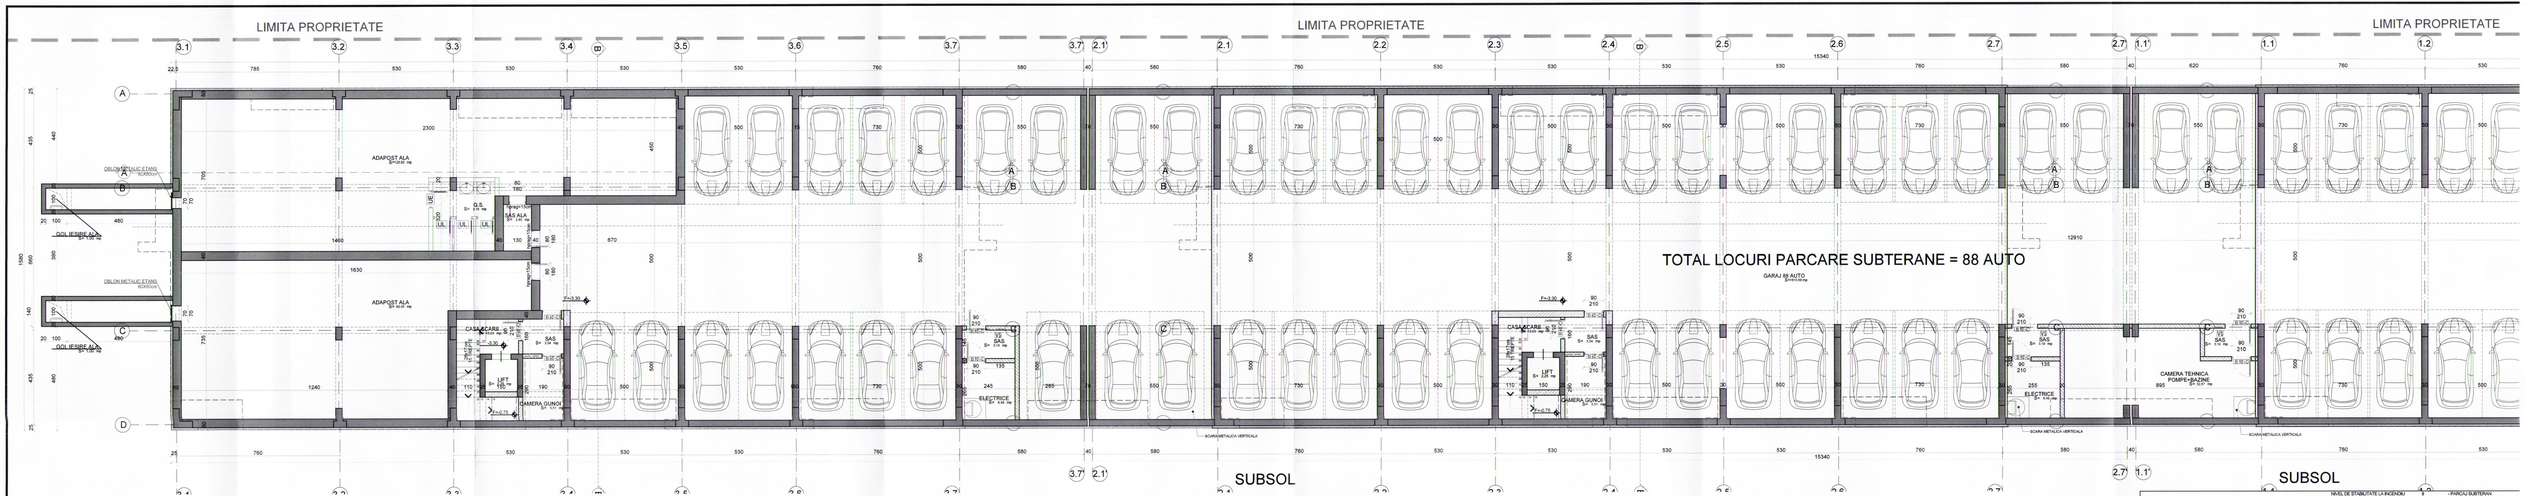

Mentiuni:
1 Acest desen are copyright.
2 Va rugam sa folositi numai dimensiunile figurate.
3 Consultati desenele inginerilor pentru orice specificatie structurala.
4 Toate dimensiunile si nivelurile trebuiesc confirmate pe santier.

NIVEL DE ETABILITATE LA INCENDIU — RISC DE INCENDIU: I – PARCAJ SUBTERAN; MARE – PARCAJ SUBTERAN TIP P2

CATEGORIA DE IMPORTANTA GLOBALA: C (CONSTRUCTII DE IMPORTANTA NORMALA)
CLASA DE IMPORTANTA: III
GRAD DE REZISTENTA LA FOC: II – SUPRATERAN; III/C – SUBTERAN
RISC DE INCENDIU: MIC – SUBTERAN

2B BLOCK STUDIO

Beneficiar: DAVID MIHAI FLORIN PFA

S.C. 2B BLOCK STUDIO S.R.L
str. Gh. Titeica, nr. 8, sector 2, Bucuresti, Romania

Proiect: 211217
Faza: DTAC
Revizia: -

Specificatie	Nume	Semnatura
Sef proiect	arh. Anca Bogdan	
Proiectat	arh. Anca Bogdan	
	arh. Claudia Lorentz	
Desenat	arh. Claudia Lorentz	
	arh. Smaranda Crisu	

Scara: 1:100@A3,1:50@A1
Data: MARTIE 2022

Titlu proiect: CONSTRUIRE IMOBIL ALIMENTATIE PUBLICA P+5E CU SUBSOL CU FUNCTIUNEA DE AGREMENT SPORTIV, CONSTRUIRE TIRO MOBILE LOCUINTE COLECTIVE P+5+4ERI/PLEX CU SUBSOL COMUN, ORGANIZARE DE SANTIER, IMPREJMUIRE, AMENAJARI EXTERIOARE, RACORDURI
Jud.Prahova, Mun. Ploiesti, TOL ANIEVSKI, NR. CAD. 121443

Titlu plansa: PLAN SUBSOL - ZONA AFERENTA BLOC 2 SI BLOC 3

Plansa nr: A.03-2,3