


PLAN TOPOGRAFIC  
SCARA 1: 1000

-INTRAVILAN-  
Teritoriul: Jud.Prahova  
Adresa: Mun. Ploiesti, T52, A666/80  
Proprietar: DAVID MIHAI FLORIN  
Suprafata (cf. act): 6600mp  
Suprafata (cf. mas): 6538mp

NR.CADASTRAL PROVIZORIU AL  
CORPULUI DE PROPRIETATE: 143445

ELIPSOID: Krasovski  
PROIECTIA: Stereografica 1970  
SISTEM ALTIMETRIC: Marea Neagra 1975

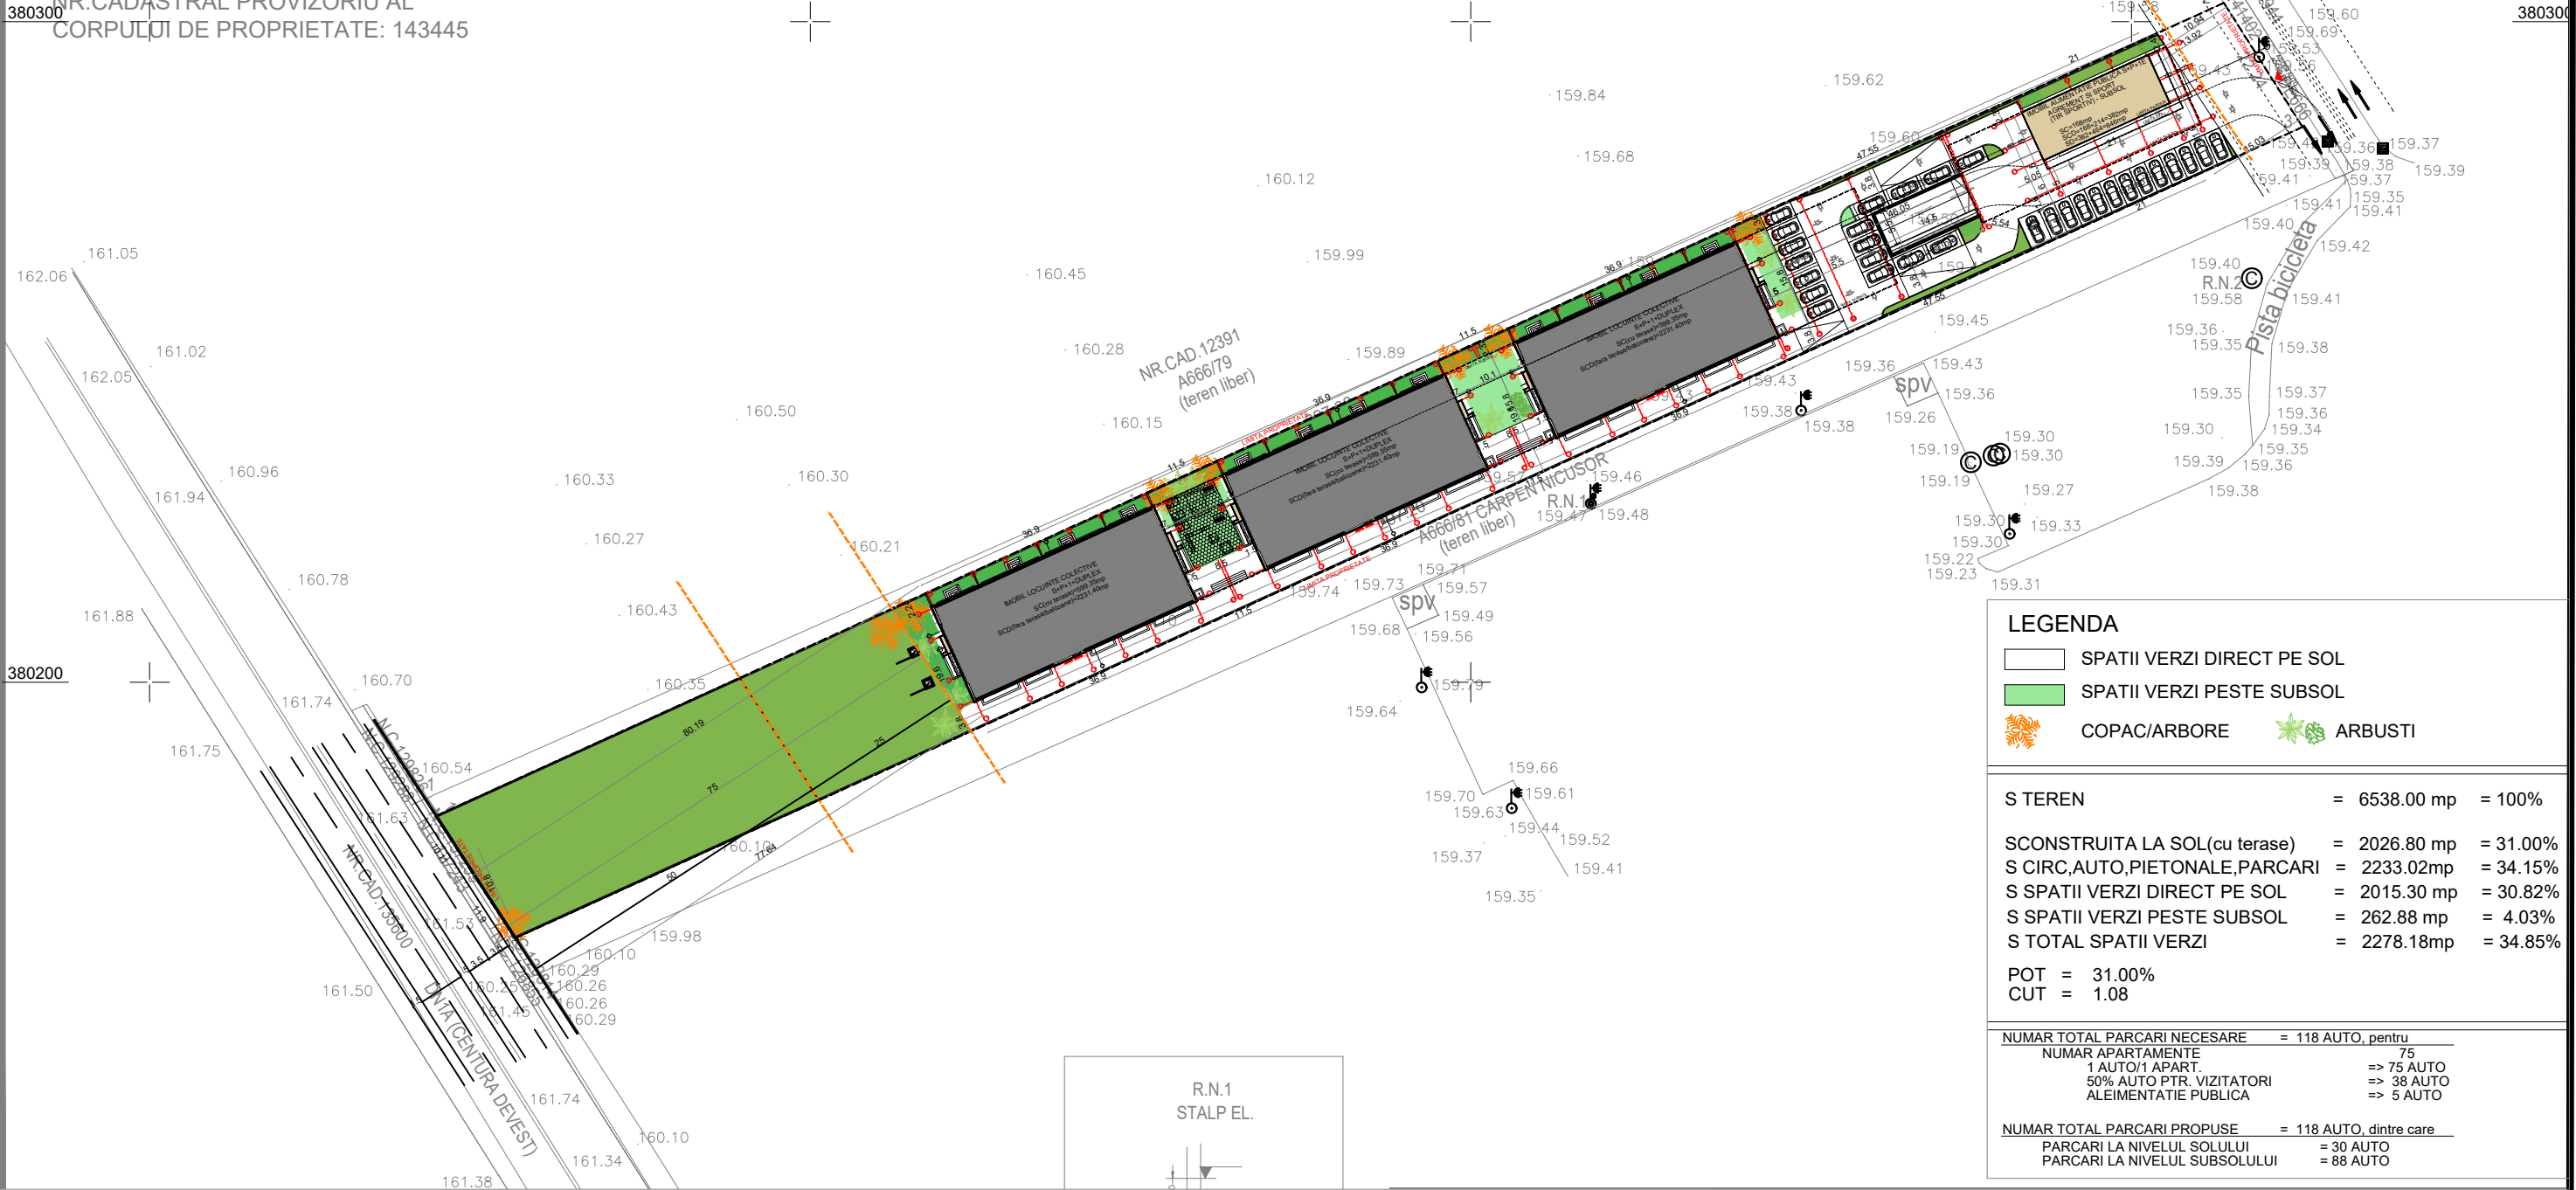

LEGENDA

- SPATII VERZI DIRECT PE SOL  
SPATII VERZI PESTE SUBSOL  
COPAC/ARBORE  
ARBUSTI

S TEREN	= 6538.00 mp	= 100%
SCONSTRUITA LA SOL(cu terase)	= 2026.80 mp	= 31.00%
S CIRC.AUTO,PIETONALE,PARCARI	= 2233.02mp	= 34.15%
S SPATII VERZI DIRECT PE SOL	= 2015.30 mp	= 30.82%
S SPATII VERZI PESTE SUBSOL	= 262.88 mp	= 4.03%
S TOTAL SPATII VERZI	= 2278.18mp	= 34.85%
POT	= 31.00%	
CUT	= 1.08	

NUMAR TOTAL PARCARI NECESARE	= 118 AUTO, pentru
NUMAR APARTAMENTE	75
1 AUTO/1 APART.	=> 75 AUTO
50% AUTO PTR. VIZITATORI	=> 38 AUTO
ALEIMENTATIE PUBLICA	=> 5 AUTO
NUMAR TOTAL PARCARI PROPUSE	= 118 AUTO, dintre care
PARCARI LA NIVELUL SOLULUI	= 30 AUTO
PARCARI LA NIVELUL SUBSOLULUI	= 88 AUTO

Mentiuni:  
1.Acest desen are copyright,  
2.Va rugam sa folositi numai dimensiunile figurate,  
3.Consultati desenele inginerilor pentru orice specificatie structurala,  
4.Toate dimensiunile si nivelurile trebuiesc confirmate pe santier.

NIVEL DE STABILITATE LA INCENDIU	II	- PARCAJ SUBTERAN
RISC DE INCENDIU:	MARE	- PARCAJ SUBTERAN TIP P2
CATEGORIA DE IMPORTANTA GLOBALA:	C (CONSTRUCTIE DE IMPORTANTA NORMALA)	
CLASA DE IMPORTANTA:	III	
GRAD DE REZISTENTA LA FOC:	II	- SUPRATERAN
RISC DE INCENDIU:	MIC	- SUPRATERAN

	<b>S.C. 2B BLOCK STUDIO S.R.L.</b> str. Gh. Titeica, nr. 8, sector 1, Bucuresti, Romania	Beneficiar:	<b>DAVID MIHAI FLORIN PFA</b>	Proiect:	<b>211217</b>
Specificatie	Nume	Semnatura	Scara:	Titlu proiect:	Revizia
Sef proiect	arh. Anca Bogdan		1:1000@ A3	CONSTRUIRE IMOBIL ALIMENTATIE PUBLICA P+1E CU SUBSOL CU FUNCTIUNEA DE AGREMENT SPORTIV, CONSTRUIRE TREI IMOBILE LOCUINTE COLECTIVE P+1E+2ZDUPLEX CU SUBSOL COMUN, ORGANIZARE DE SANTIER, IMPREJMUIRE TEREN SI BRANSAMENTE UTILITATI jud.Prahova, Mun. Ploiesti, T52, A666/80, NR. CAD. 143445	-
Proiectat	arh. Anca Bogdan		Data:	Titlu plansa:	Plansa nr:
Desenat	arh. Claudia Lorentz		MARTIE 2022	<b>PLAN DE SITUATIE</b>	<b>A.01</b>
	arh. Smaranda Cristu				