


PLAN TOPOGRAFIC
SCARA 1: 1000

-INTRAVILAN-

Teritoriul: Jud.Prahova
Adresa: Mun. Ploiesti, T52, A666/80
Proprietar: DAVID MIHAI FLORIN
Suprafata (cf. act): 6600mp
Suprafata (cf. mas): 6538mp

NR.CADASTRAL PROVIZORIU AL
CORPULUI DE PROPRIETATE: 143445

ELIPSOID: Krasovski
PROIECTIA: Stereografica 1970
SISTEM ALTIMETRIC: Marea Neagra 1975

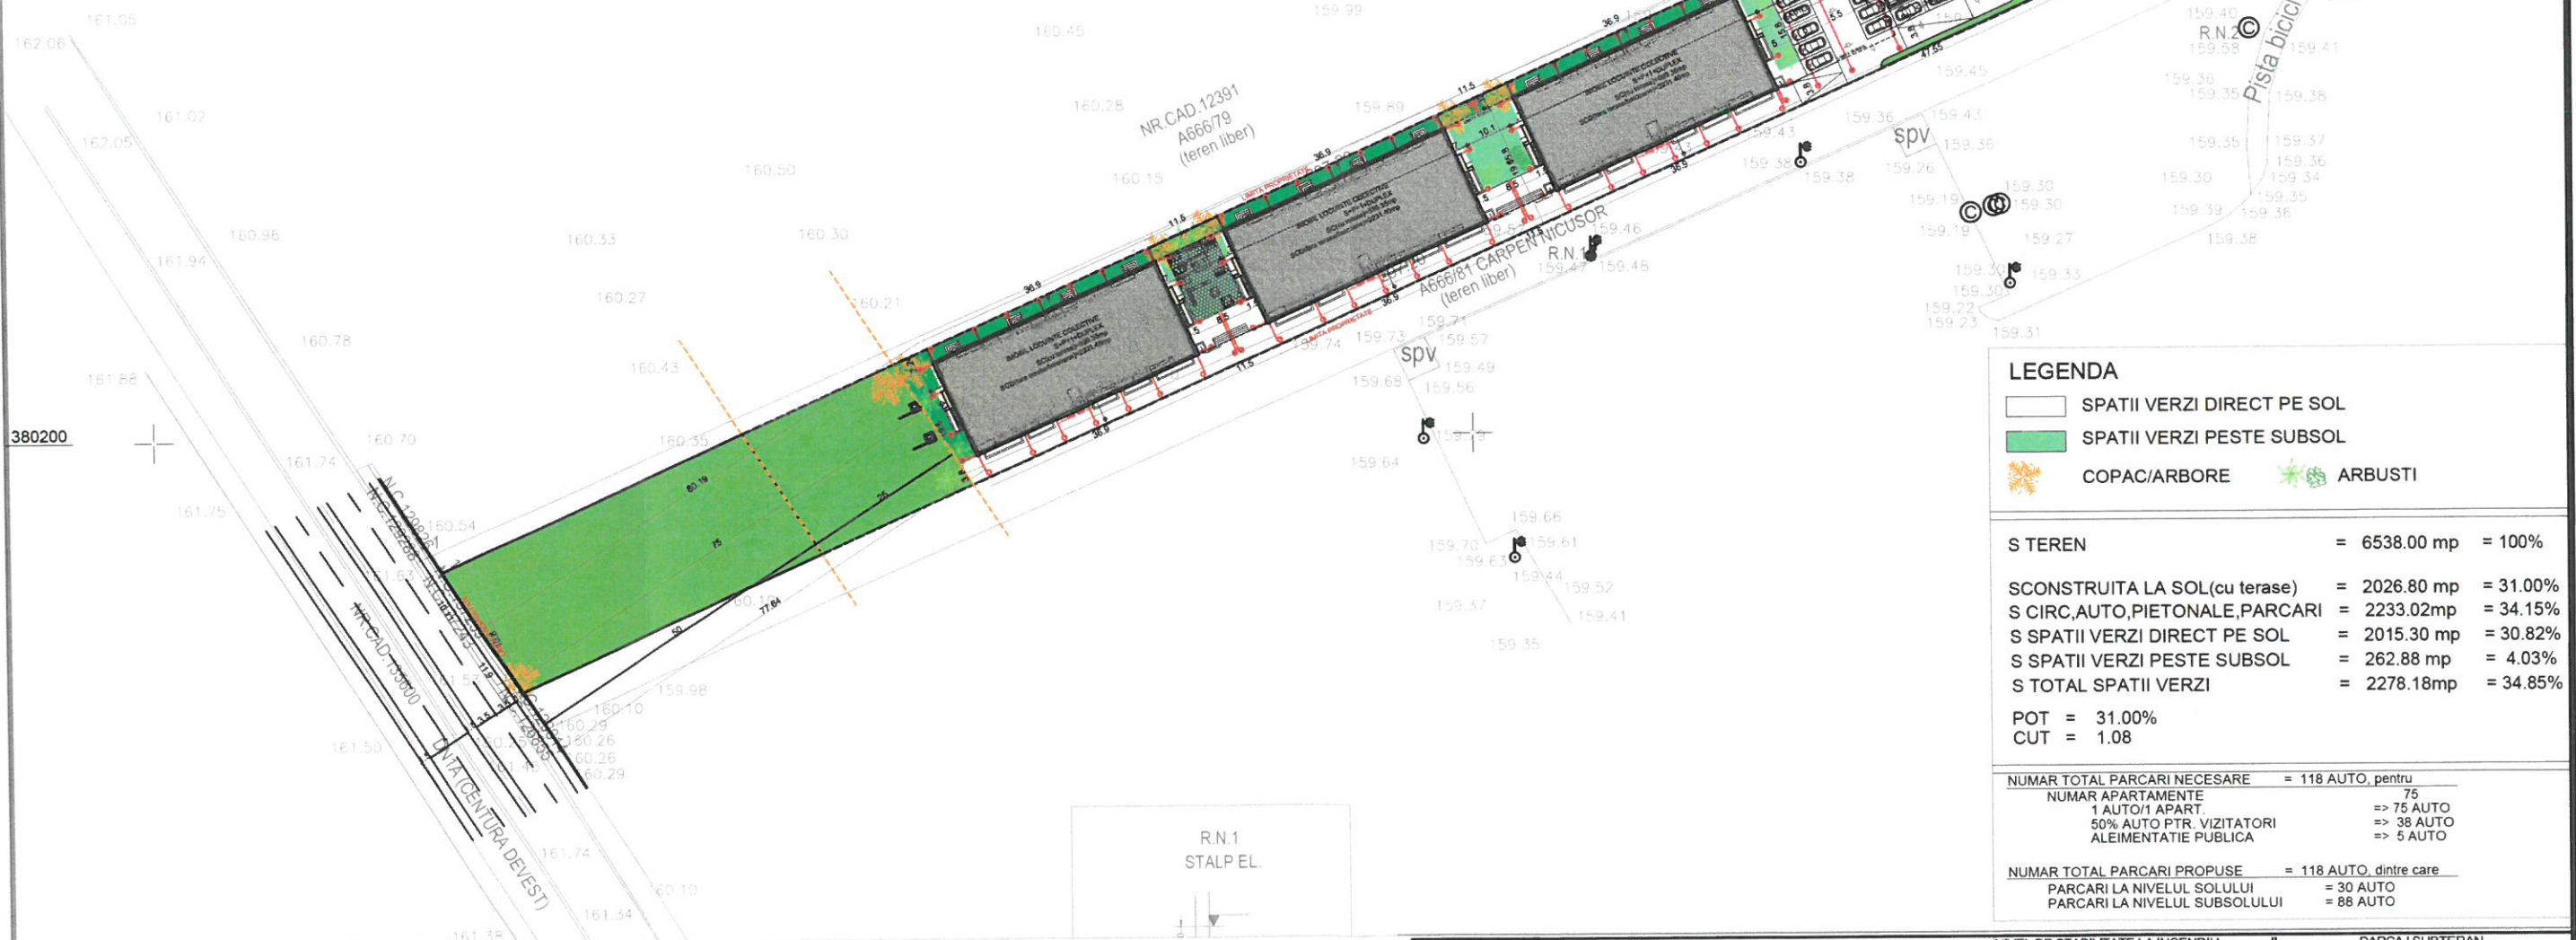

LEGENDA

- SPATII VERZI DIRECT PE SOL
SPATII VERZI PESTE SUBSOL
COPAC/ARBORE
ARBUSTI

S TEREN	= 6538.00 mp	= 100%
SCONSTRUITA LA SOL(cu terase)	= 2026.80 mp	= 31.00%
S CIRC.AUTO,PIETONALE,PARCARI	= 2233.02mp	= 34.15%
S SPATII VERZI DIRECT PE SOL	= 2015.30 mp	= 30.82%
S SPATII VERZI PESTE SUBSOL	= 262.88 mp	= 4.03%
S TOTAL SPATII VERZI	= 2278.18mp	= 34.85%
POT	= 31.00%	
CUT	= 1.08	

NUMAR TOTAL PARCARI NECESARE	= 118 AUTO, pentru
NUMAR APARTAMENTE	= 75
1 AUTO/1 APART.	= 75 AUTO
50% AUTO PTR. VIZITATORI	= 38 AUTO
ALIMENTATIE PUBLICA	= 5 AUTO

NUMAR TOTAL PARCARI PROPUSE	= 118 AUTO, dintre care
PARCARI LA NIVELUL SOLULUI	= 30 AUTO
PARCARI LA NIVELUL SUBSOLULUI	= 88 AUTO

- Mentiiuni:
1. Acest desen are copyright,
2. Va rugam sa folositi numai dimensiunile figurate,
3. Consultati desenele inginerilor pentru orice specificatie structurala,
4. Toate dimensiunile si nivelurile trebuiesc confirmate pe santier.

NIVEL DE STABILITATE LA INCENDIU	II	- PARCAI SUBTERAN
RISC DE INCENDIU:	MARE	- PARCAI SUBTERAN TIP P2
CATEGORIA DE IMPORTANTA GLOBALA:	C (CONSTRUCTIE DE IMPORTANTA NORMALA)	
CLASA DE IMPORTANTA:	III	
GRAD DE REZISTENTA LA FOC:	II	- SUPRATERAN
RISC DE INCENDIU:	MIC	- SUPRATERAN

	S.C. 2B BLOCK STUDIO S.R.L. str. Gh. Titeica, nr. 3, sector 1, Bucuresti, Romania		Beneficiar:	DAVID MIHAI FLORIN PFA	Proiect:	211217
					Faza:	DTAC
Specificatie	Nume	Semnatura	Scara:	Titlu proiect:	Revizia	
Sef proiect	arh. Anca Bogdan		1:1000@ A3	CONSTRUIRE IMOBIL ALIMENTATIE PUBLICA P+1E CU SUBSOL CU FUNCTIUNEA DE AGREMENT SPORTIV, CONSTRUIRE TREI IMOBILE LOCUINTE COLECTIVE P+1E+2DUPLEX CU SUBSOL COMUN, ORGANIZARE DE SANTIER, IMPREJMUIRE TEREN SI BRANSAMENTE UTILITATI	-	
Proiectat	arh. Anca Bogdan			Titlu plansa:	Plansa nr:	
Desenat	arh. Claudia Lorentz		Data:	PLAN DE SITUATIE	A.01	
	arh. Smaranda Cristu		MARTIE 2022			