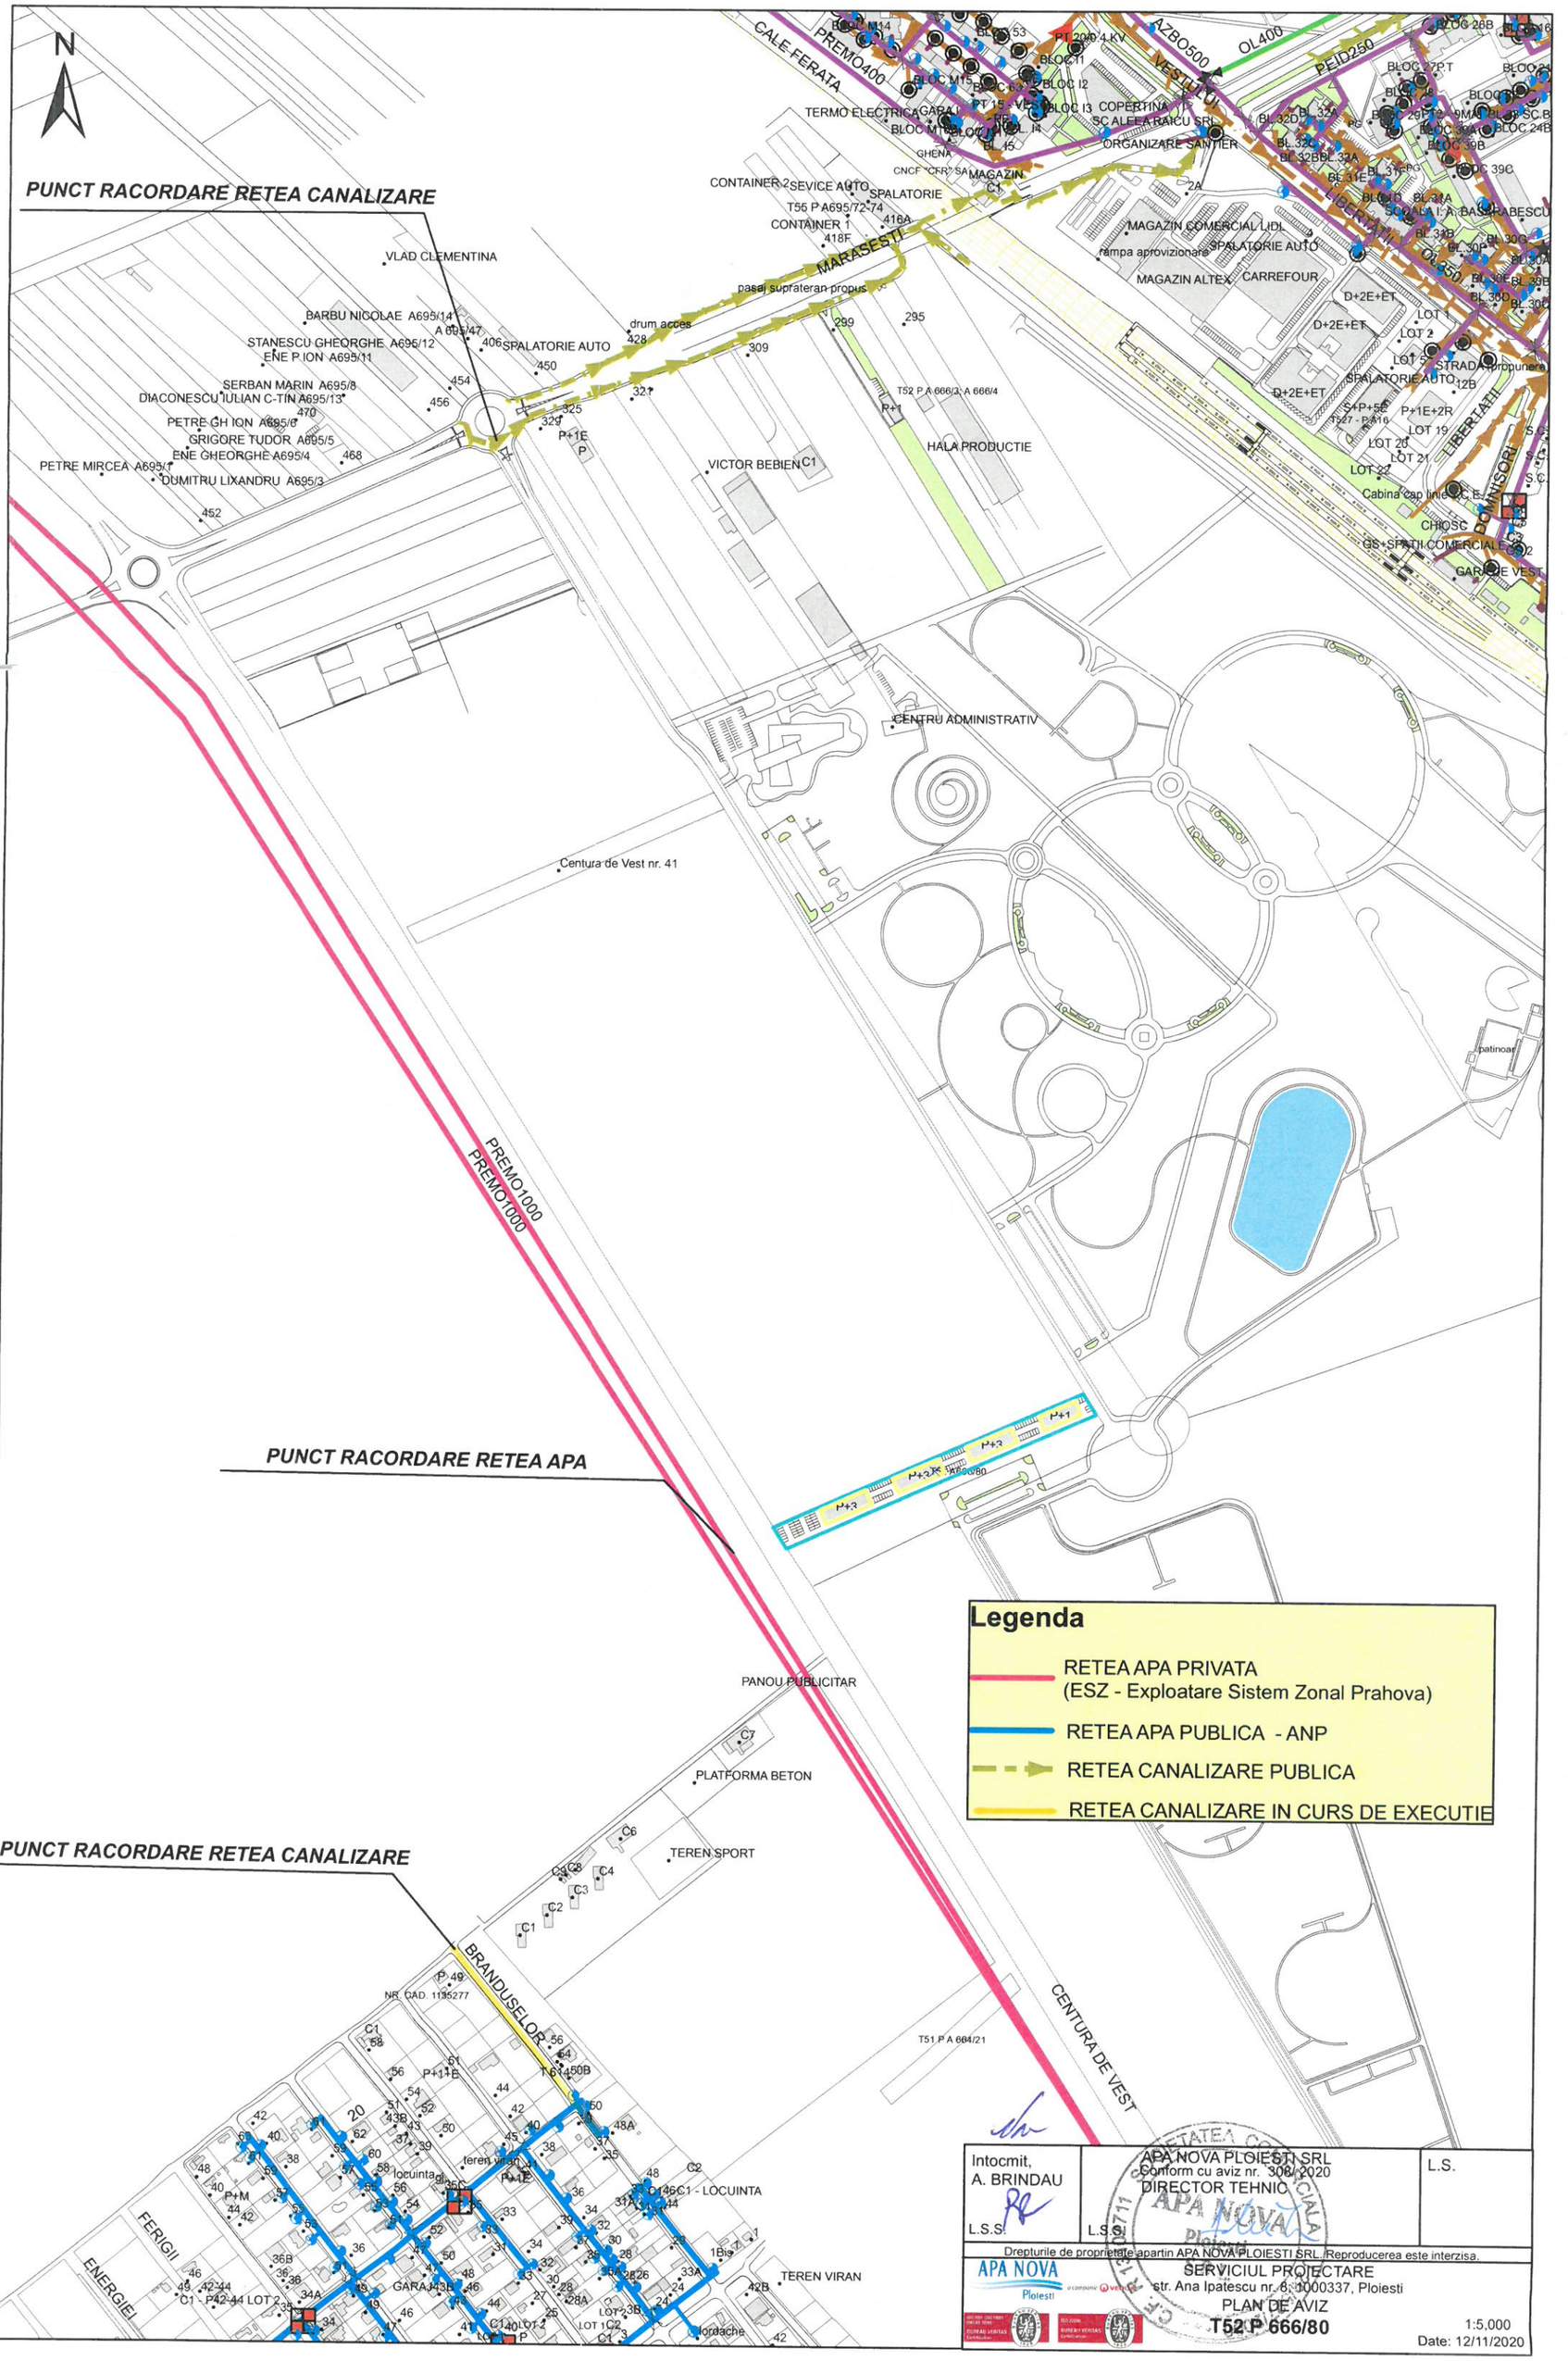

Legenda

- RETEA APA PRIVATA (ESZ - Exploatare Sistem Zonal Prahova)
- RETEA APA PUBLICA - ANP
- RETEA CANALIZARE PUBLICA
- RETEA CANALIZARE IN CURS DE EXECUTIE

Intocmit, A. BRINDAU L.S.S.	APA NOVA PLOIESTI SRL Conform cu aviz nr. 308/2020 DIRECTOR TEHNIC L.S.S.	L.S.

Drepturile de proprietate apartin APA NOVA PLOIESTI SRL. Reproducerea este interzisa.

APA NOVA Ploiesti

SERVICIUL PROIECTARE
str. Ana Ipatescu nr. 6, 1000337, Ploiesti

PLAN DE AVIZ

T52 P 666/80

1:5,000

Date: 12/11/2020