



N18	50%
	1.5

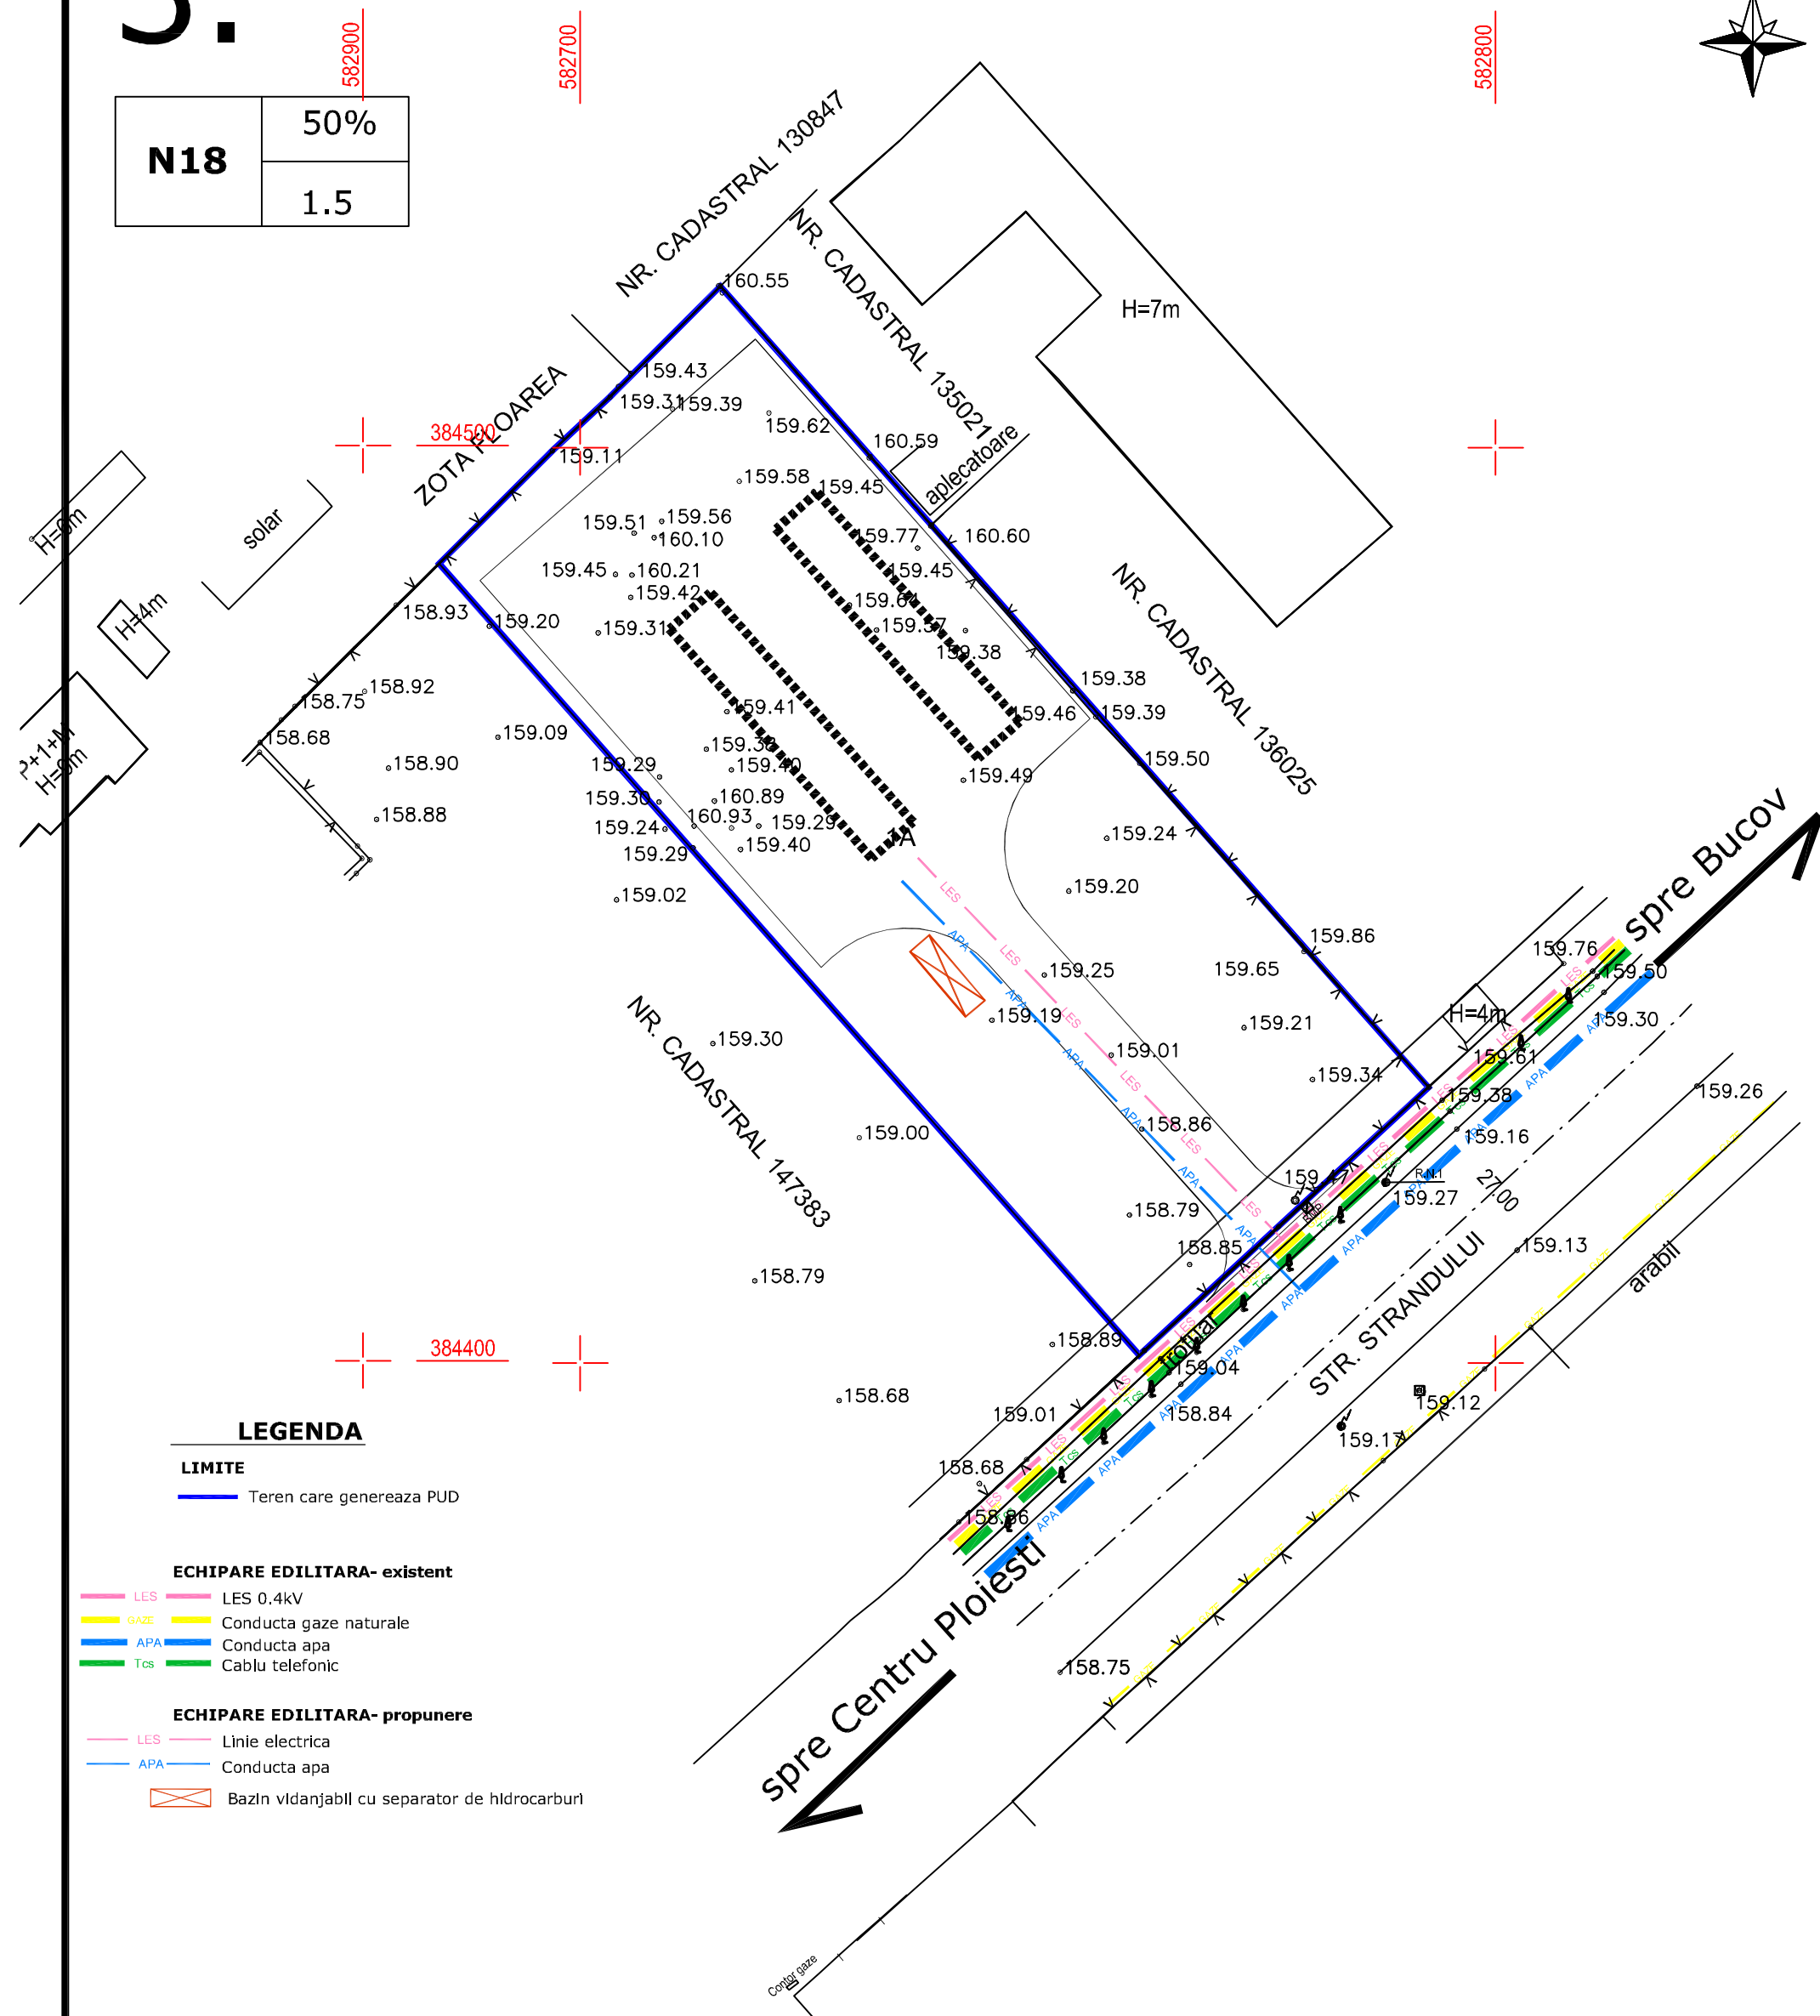

		PROIECTANT S.C. ARHIZANE PLAN S.R.L. PLOIESTI str. Rudului 76 tel. 0745-681184		L.S.		BENEFICIAR: <div style="border: 1px solid black; padding: 5px; text-align: center;"> SC CRAFT ECO LPG OIL SRL </div>		PROIECTANT 47/2021	
CALITATEA		NUME		SEMNATURA		SCARA		FAZA PUD	
SEF PROIECT		arh. Andreea Aluchi		1/500		Ridicare restricție de construire, pentru amplasare spalatorie auto automatizata(self service)		mun PLOIEȘTI, str. STRANDULUI 45A , T8, P98/4	
PROIECTAT		arh. Andreea Aluchi		DATA		REGLEMENTARI EDILITARE		PLANSĂ	
DESENAT		arh. Andreea Aluchi		iul 2021		3.		3.	