

Directia Operationala
Departament Mentenanta Specializata
B-dul. Marasesti, nr. 4-6
Sector 4, Bucuresti
Cod postal: 040254
Contact online: www.distrigazsud-retele.ro
Interlocutor: Ioan Statescu
Nr./data : 316.634.629 / 27.07.2021

CRAFT ECO LPG OIL SRL

Com. Ramnicelu, sat. Fotin , nr. fn,
Jud. Buzau,

Referitor la solicitarea dumneavoastra inregistrata cu nr. **316.634.629** din **22.07.2021**, privind eliberarea avizului de amplasament in scopul declarat de autorizare **lucrari de construire – spalatorie auto automata in sistem autoservire (self service), imprejmuire si utilitati interioare + PUD - in mun. Ploiesti**, (str. Strandului - conform planului), **T 8, P. 98, nr cad 147384, jud. Prahova**, in urma analizei documentelor, va restituim planul de situatie scara **1:1000** vizat de societatea noastra, proiect nr. **53/2021** elaborat de **arh. Liviu Corneliu Oprea** completat cu datele solicitate si va comunicam urmatoarele:

Pe planul de situatie s-a trasat orientativ reseaua (conducente, instalatii si echipamente aferente pentru vehicularea gazelor naturale) aflata in exploatarea operatorului sistemului de distributie Distrigaz Sud Retele SRL (denumit in continuare „DGSR”). **Detalii privind reseaua de distributie existenta in zona de amplasament, care se afla in operarea societatii noastre, se regasesc si in planul GIS al DGSR, anexat prezentului aviz.**

Construciile si/sau instalatiile subterane propuse, se vor amplasa / poza la o distanta de siguranta minima admisa pentru regimul de presiune medie.

Lucrarile propuse **nu afecteaza** reseaua de distributie gaze naturale

In urma analizării documentației depuse se emite:

AVIZ FAVORABIL


Cu mentiunile:

1. **Prezentul aviz nu este valabil pentru lucrari de bransamente/racorduri la rețelele tehnico-edilitare (apa, canalizare, energie electrica, etc.). Pentru obtinerea avizelor DGSR este necesar sa depuneti o documentatie specifica, care sa cuprinda documentele prevazute de Ordinul MEC nr. 47/2003 pentru aprobarea Procedurii de emitere a avizului in vederea autorizarii executarii constructiilor amplasate in vecinatatea obiectivelor/sistemelor din sectorul petrol si gaze naturale, printre care, sa se regaseasca si planurile cu lucrarile propuse conform solutiilor tehnice de racordare emise de detinatorii de utilitati, agreate de solicitant cu acestia. Atentie : in zona de protectie a retelei DGSR se interzice executarea acestor lucrari fara aprobarea prealabila a operatorului DGSR!**
2. Amplasarea de obiective noi, constructii noi si/sau lucrari de orice natura in zona de protectie a conductelor de distributie a gazelor naturale, a statiilor de reglare sau reglare-masurare a gazelor naturale, a racordurilor sau a instalatiilor de utilizare a gazelor naturale se realizeaza numai cu respectarea Normelor Tehnice pentru proiectarea, executarea si exploatarea sistemelor de alimentare cu gaze naturale NTPEE-2018 aprobate prin Ordinul ANRE nr. 89/2018 (distante minime admise pentru regimul de medie presiune, conform Tabel nr. 1 si nr. 2), a prevederilor Legii energiei electrice si a gazelor naturale nr. 123/2012, cu modificarile si completarile ulterioare, precum si a Ordinului MEC nr. 47/2003.

3. **Prezentul aviz este valabil 12 luni de la data emiterii acestuia.**
4. Avizul este emis în conformitate cu prevederile Ordinului MEC nr. 47/2003, numai pentru amplasamentul obiectivului propus, conform planului anexat și Certificatului de Urbanism nr. 753 din 06.07.2021 eliberat de Primăria Municipiului Ploiești.

Adrian DOBREA

SEF DEPARTAMENT,
DIRECTIA OPERATIONALA

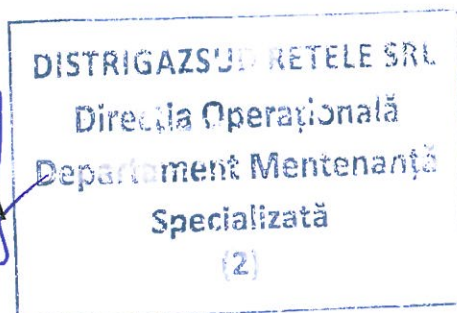


Ioan Statescu

Operator Cerere-Informatii

Prezentul aviz este însoțit de următoarele documente: plan de situație sc 1: 500, plan GIS DGSR, Achitat cu chitanță/ordin de plată nr. / 22.07.2021 și factura ATP 1904746394

- BRANSAMENT MP de PE
- CONDUCTA MP de PE

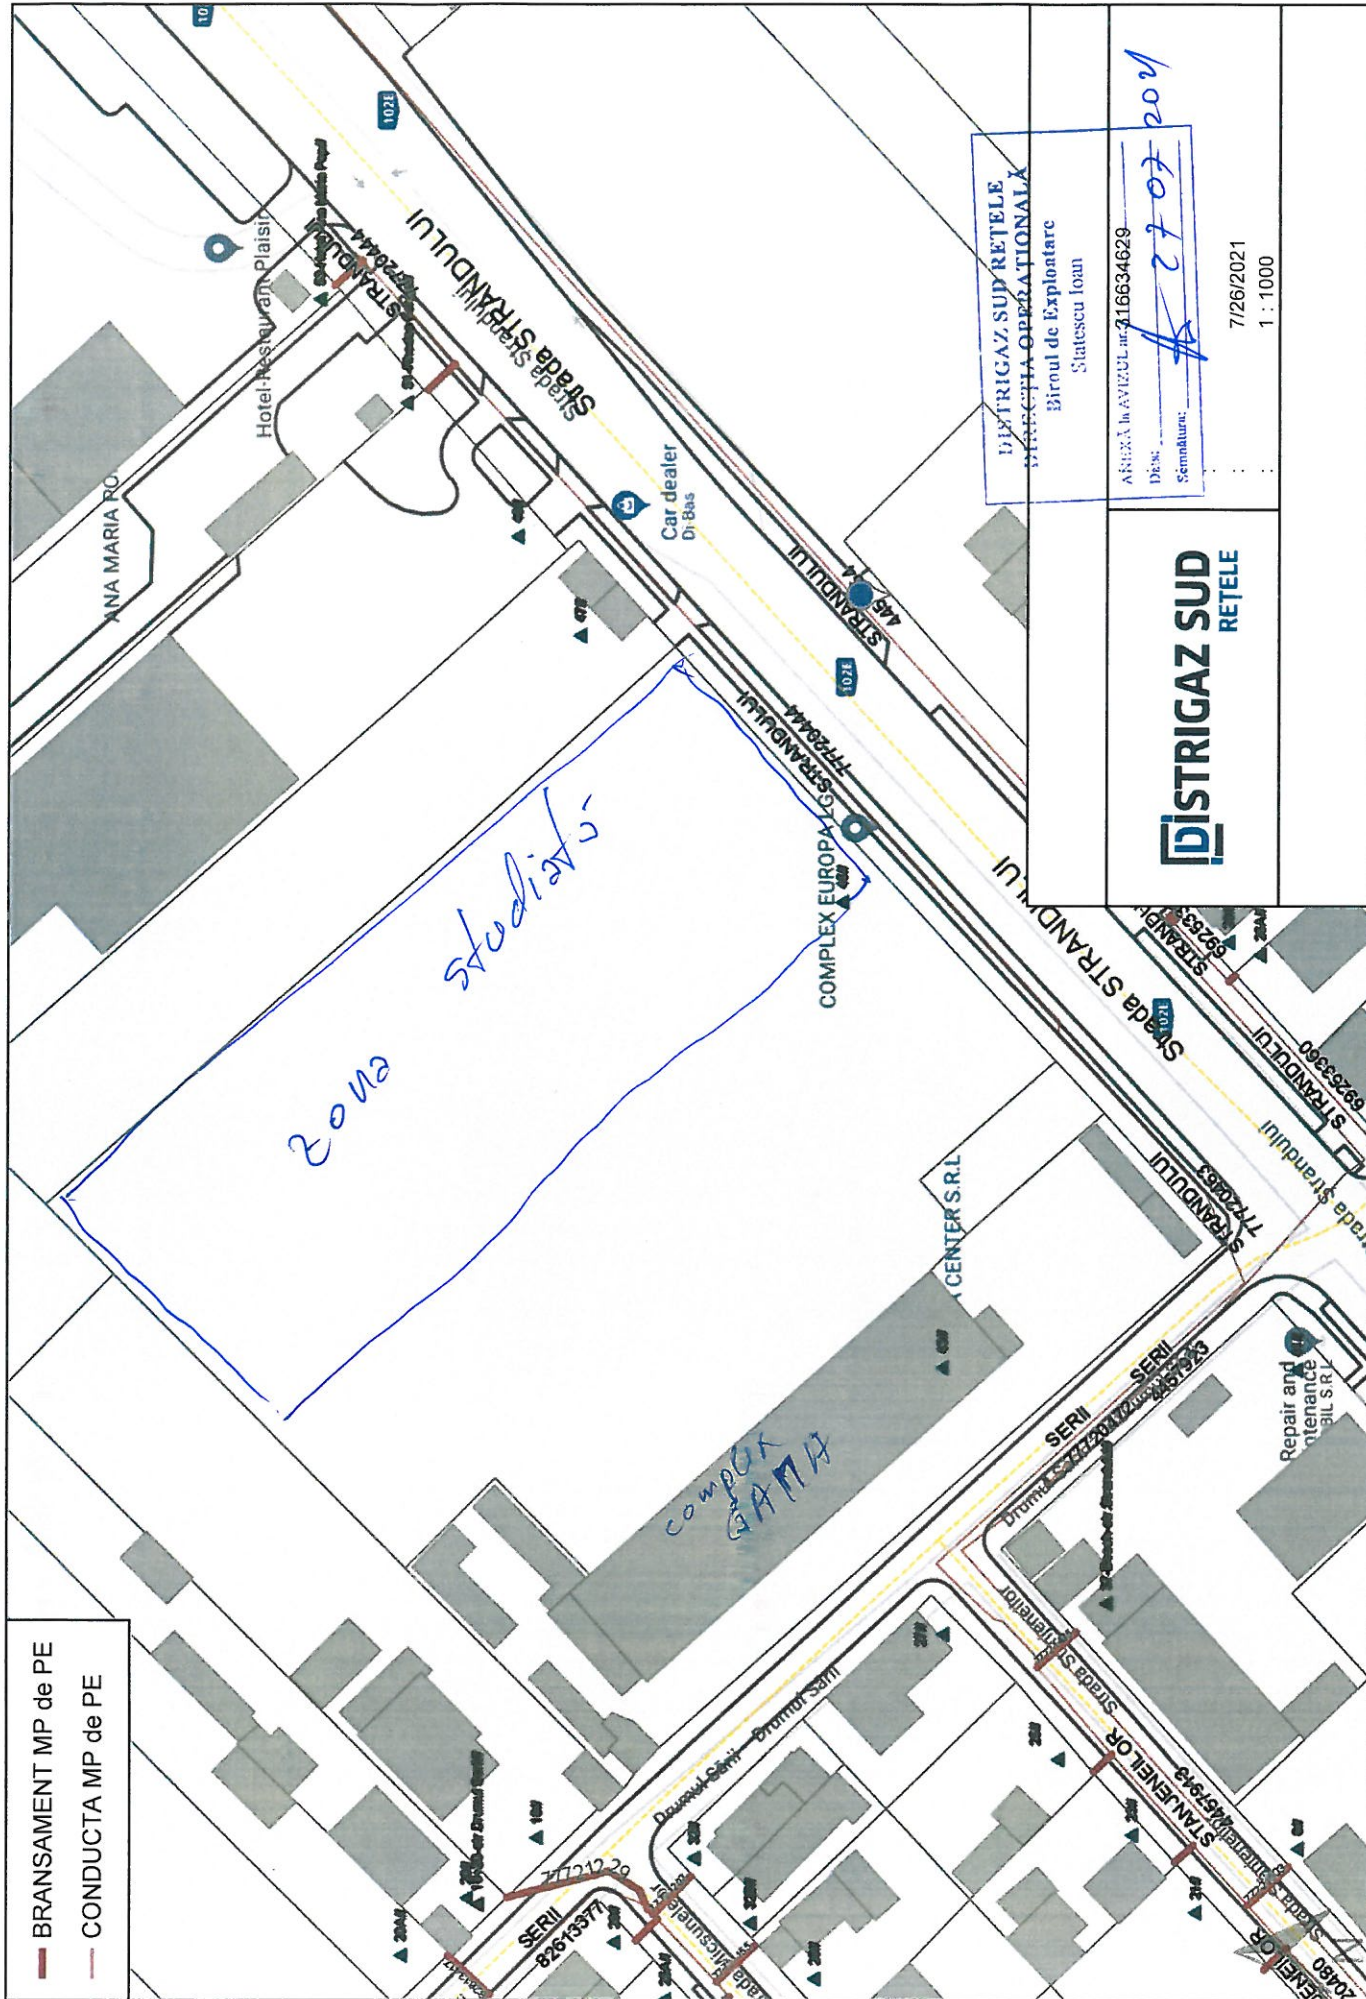

DISTRIGAZ SUD RETELE
 DIRECTIA OPERATIONALA
 Biroul de Explorare
 Statescu Ioan

ANEXA la AVIZUL nr. 16634629
 Des.
 Semnatura:

7/26/2021
 1 : 1000

DISTRIGAZ SUD
 RETELE

Plan de amplasament si delimitare a imobilului
Scara 1: 1000

Nr. cadastral	Suprafata masurata a imobilului (mp)	Adresa imobilului
147384	5000	MUN. PLOIESTI, T8, A98/5.98/4, JUD. PRAHOVA

Nr. Cartea Funciara	Unitatea Administrativ Teritoriala (UAT)
	PLOIESTI

ANEXA NR. 2
face parte integrantă din
actul autentificat sub nr.
584 / 08-03-2001

Steren = 5000 mp
 P.O.T. ex. = 00,00 %
 P.O.T. pr. = 8,02 %
 C.U.T. ex. = 0,0000
 C.U.T. pr. = 0,0802
 Supr. spalatorie propusa = 400,80 mp
 Imprejmuire propusa = 115.44 ml

ANEXA NR. 1.35 la regulament

A. Date referitoare la teren			
Nr. parcela	Categorie de folosinta	Suprafata (mp)	Mentiuni
1	A	5000	Teren intravilan imprejmuit partial cu gard de plasa, gard de beton.
Total		5000	

B. Date referitoare la constructii			
Cod	Destinatie	Suprafata construita la sol (mp)	Mentiuni
-	-	-	
Total		-	

Suprafata totala masurata a imobilului = 5000mp

<p>Executant: TOPING COMPANY S.R.L.</p> <p>Confirm executarea masuratorilor la teren, corectitudinea informarii documentatiei cadastrale si corespondenta acesteia cu realitatea la teren</p> <p>PETCU CLAUDIA-MIRELA</p> <p>Date: 2021.02.24 11:21:44 +02'00'</p>	<p>Inspector</p> <p>Confirm introducerea imobilului in baza de date integrata si atribuirea numarului cadastral</p> <p>Stampila si parea</p> <p>Date</p> <p>Amalia-Claudia Stan</p> <p>Semnat digital de Amalia-Claudia Stan Data: 2021.02.26 12:24:56 +02'00'</p>
--	---

<p>PROIECTANT GENERAL</p> <p>ATELIER DE PROIECTARE EDILITARA</p> <p>Mun. Rim. Sarai str. Domneasca 47, Jud. Buzau Reg. Com. J10 / 177 / 2010, C.U.I. 26700105 telefon: 0722.280.840, e-mail: atelierdeproiectare@gmail.com</p> <p><small>Actul proiect si informatiile cuprinse in el sunt produse de ATELIER DE PROIECTARE EDILITARA si au fost destinate exclusiv folosirii de catre persoana careva le-a fost adresata. Nici o informatie sau imagine din acest mesaj si documentele atasate la el nu pot fi copiate sau reproduse integral sau partial, decat pentru scopul pentru care au fost create si numai cu acordul scris al ATELIER DE PROIECTARE EDILITARA si al in concordanta Legii Dispozitiei de Autor si de legislatiei in vigoare.</small></p>	<p>BENEFICIAR</p> <p>S.C. CRAFT ECO LPG OIL S.R.L.</p> <p>RegCom J10/649/2010, prin dna. Fodulu Danuta, sat Fotin, com. Ramnicelu, jud. Buzau</p>
---	---

<p>Sef Proiect</p> <p>Ing. Liviu Corneliu Oprea</p>	<p>Data:</p> <p>05 / 2021</p>	<p>Titlu proiect : SPALATORIE AUTO AUTOMATA IN SISTEM AUTOSERVIRE (SELF-SERVICE), IMPREJMUIRE PARTIALA SI UTILITATI</p> <p>Adresa: Loc. Ploiesti, T8, A98/5,98/4, Jud. Prahova</p>	<p>Proiect nr. :</p> <p>53 / 2021</p> <p>Faza:</p> <p>D.T.C.U.</p> <p>Planşa nr.:</p> <p>A02</p>
<p>Proiectat</p> <p>Ing. Liviu Corneliu Oprea</p>	<p>Scara:</p> <p>1 / 1000</p>		
<p>Desenat</p> <p>Ing. Liviu Corneliu Oprea</p>	<p>Titlu planşa : PLAN DE SITUATIE</p>		

158.52 158.96
158.69
158.13
158.76
158.74
158.70

58.75
158.95
158.97

316634629
22.07.2024

ANEXĂ la AVIZUL nr. 316634629
Data: 22.07.2024
Semnătură: [Signature]

Lucrările propuse prin PUA pentru
construire spațieră zută și împănare
nu s'afectază utilitatea și distanțele
a gazelor vaze.
Anexat plan GIS 06SR

Executa
Cont
corectur
cores

PR
C
-N

PROIECT

ATEL
PROIE
DIL

Mun. Rim. Sarai str. Domnească
Reg. Com. J10 / 177 / 2010.
Telefon: 0722 280 840 : e-mail: