

Directia Operationala  
Departament Mentenanta Specializata  
B-dul. Marasesti, nr. 4-6  
Sector 4, Bucuresti  
Cod postal: 040254  
Contact online: [www.distrigazsud-retele.ro](http://www.distrigazsud-retele.ro)  
Interlocutor: Ioan Statescu  
Nr./data : 316.067.667 / 19.02.2021

COSTEA GEORGE MIHAITA

Str. Aleea Chimiei, nr. 1A,  
Bl. 9, sc. B, et. 3, ap. 15,  
Mun. Ploiesti, Jud. Prahova,

Referitor la solicitarea dumneavoastra inregistrata cu nr. **316.067.667** din **17.02.2021**, privind eliberarea avizului de **principiu si amplasament in scopul declarat de intocmire PUD si autorizare lucrari de construire – locuinta P+1, imprejmuire teren - in mun Ploiesti, str. Ghighiului, nr. 32 C, nr. cad. 146128, jud. Prahova**, in urma analizei documentelor, va restituim planul de situatie scara **1:500** vizat de societatea noastra, proiect nr. **FN/2021**, elaborat de **ARHYCITY OFFICE SRL**, completat cu datele solicitate si va comunicam urmatoarele:

Pe planul de situatie s-a trasat orientativ reseaua (conducte, instalatii si echipamente aferente pentru vehicularea gazelor naturale) aflata in exploatarea operatorului sistemului de distributie Distrigaz Sud Retele SRL (denumit in continuare „DGSR”). Detalii privind reseaua de distributie existenta in zona de amplasament, care se afla in operarea societatii noastre, se regasesc si in planul GIS al DGSR, anexat prezentului aviz.

In vederea asigurării funcționării normale a sistemului de distributie gaze naturale și evitarea punerii în pericol a persoanelor, bunurilor și mediului, în zona de protecție se impun terților restricții și interdicții prevăzute de legislația în vigoare.

Zonele de protectie si de siguranta respecta prevederile Normelor tehnice pentru proiectarea, executarea si exploatarea sistemelor de alimentare cu gaze naturale NTPEE aprobate prin Ordinul ANRE 89/2018, Legii energiei electrice si a gazelor naturale nr. 123/2012, cu modificarile si completarile ulterioare si Ordinului 47/2003 emis de Ministerul Economiei si Comertului.

Construcțiile si/sau instalațiile subterane propuse, se vor amplasa/ poza la o distanta de siguranta minima admisa pentru regimul de presiune medie.

Pentru imobilul propus **exista** posibilitati de racordare la sistemul de distributie a gazelor naturale existent in zona de amplasament, in baza solutiei tehnice de racordare la sistemul de distributie emisa de DGSR, in conformitate cu **Regulamentul** privind racordarea la sistemul de distributie a gazelor naturale aprobat prin Ordinul ANRE nr. 178/2020. In acest sens, este necesara depunerea si inregistrarea la DGSR, a unei cereri de racordare la sistemul de distributie, prin posta/fizic la unul dintre Birourile Receptie Clienti ale DGSR sau online accesand site-ul nostru <https://www.distrigazsud-retele.ro/casa-ta/nu-am-gaz>.

Lucrarile propuse **nu afecteaza** reseaua de distributie gaze naturale.

In urma analizării documentației depuse se emite:

#### AVIZ FAVORABIL

Cu mentiunile:


- Prezentul aviz nu este valabil pentru lucrari de bransamente/racorduri la rețelele tehnico-edilitare (apa, canalizare, energie electrica, etc.).** Pentru obtinerea avizelor DGSR este necesar sa depuneti o documentatie specifica, care sa cuprinda documentele prevazute de Ordinul MEC nr. 47/2003 pentru aprobarea Procedurii de emitere a avizului in vederea autorizarii executarii constructiilor amplasate in vecinatatea obiectivelor/sistemelor din sectorul petrol si gaze naturale, printre care, sa se regaseasca si planurile cu lucrarile propuse conform solutiilor tehnice de racordare emise de detinatorii de utilitati, agreeate de solicitant cu acestia. Atentie : in zona de protectie a retelei DGSR se interzice executarea acestor lucrari fără aprobarea prealabilă a operatorului DGSR!
- Amplasarea de obiective noi, constructii noi si/sau lucrari de orice natura in zona de protectie a conductelor de distributie a gazelor naturale, a statiilor de reglare sau reglare-masurare a gazelor

naturale, a racordurilor sau a instalatiilor de utilizare a gazelor naturale se realizeaza numai cu respectarea Normelor Tehnice pentru proiectarea, executarea si exploatarea sistemelor de alimentare cu gaze naturale NTPEE-2018 aprobate prin Ordinul ANRE nr. 89/2018 (distante minime admise pentru regimul de medie presiune, conform Tabel nr. 1 si nr. 2), a prevederilor Legii energiei electrice si a gazelor naturale nr. 123/2012, cu modificarile si completarile ulterioare, precum si a Ordinului MEC nr. 47/2003.

3. **Prezentul aviz este valabil 12 luni de la data emiterii acestuia.**
4. Avizul este emis in conformitate cu prevederile Ordinului MEC nr. 47/2003, numai pentru amplasamentul obiectivului propus, conform planului anexat si Certificatului de Urbanism nr. 1086 din 23.11.2020 eliberat de Primaria Municipiului Ploiesti.

Adrian DOBREA

SEF DEPARTAMENT,  
DIRECTIA OPERATIONALA

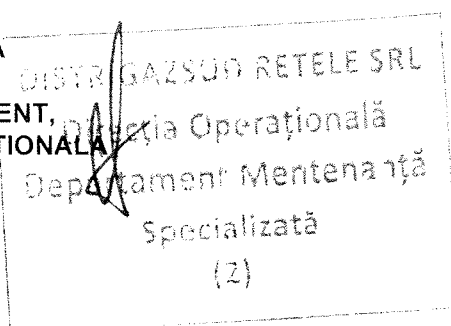


Ioan Statescu


Operator Cerere-Informatii

Prezentul aviz este insotit de urmatoarele documente: plan de situatie sc.: 1/500, plan GIS DGSR,  
Achitat cu chitanta/ordin de plata nr. / 16.02.2021 si factura ATP 1904658826

— BRANSAMENT RP de OL  
— CONDUCTA RP de OL

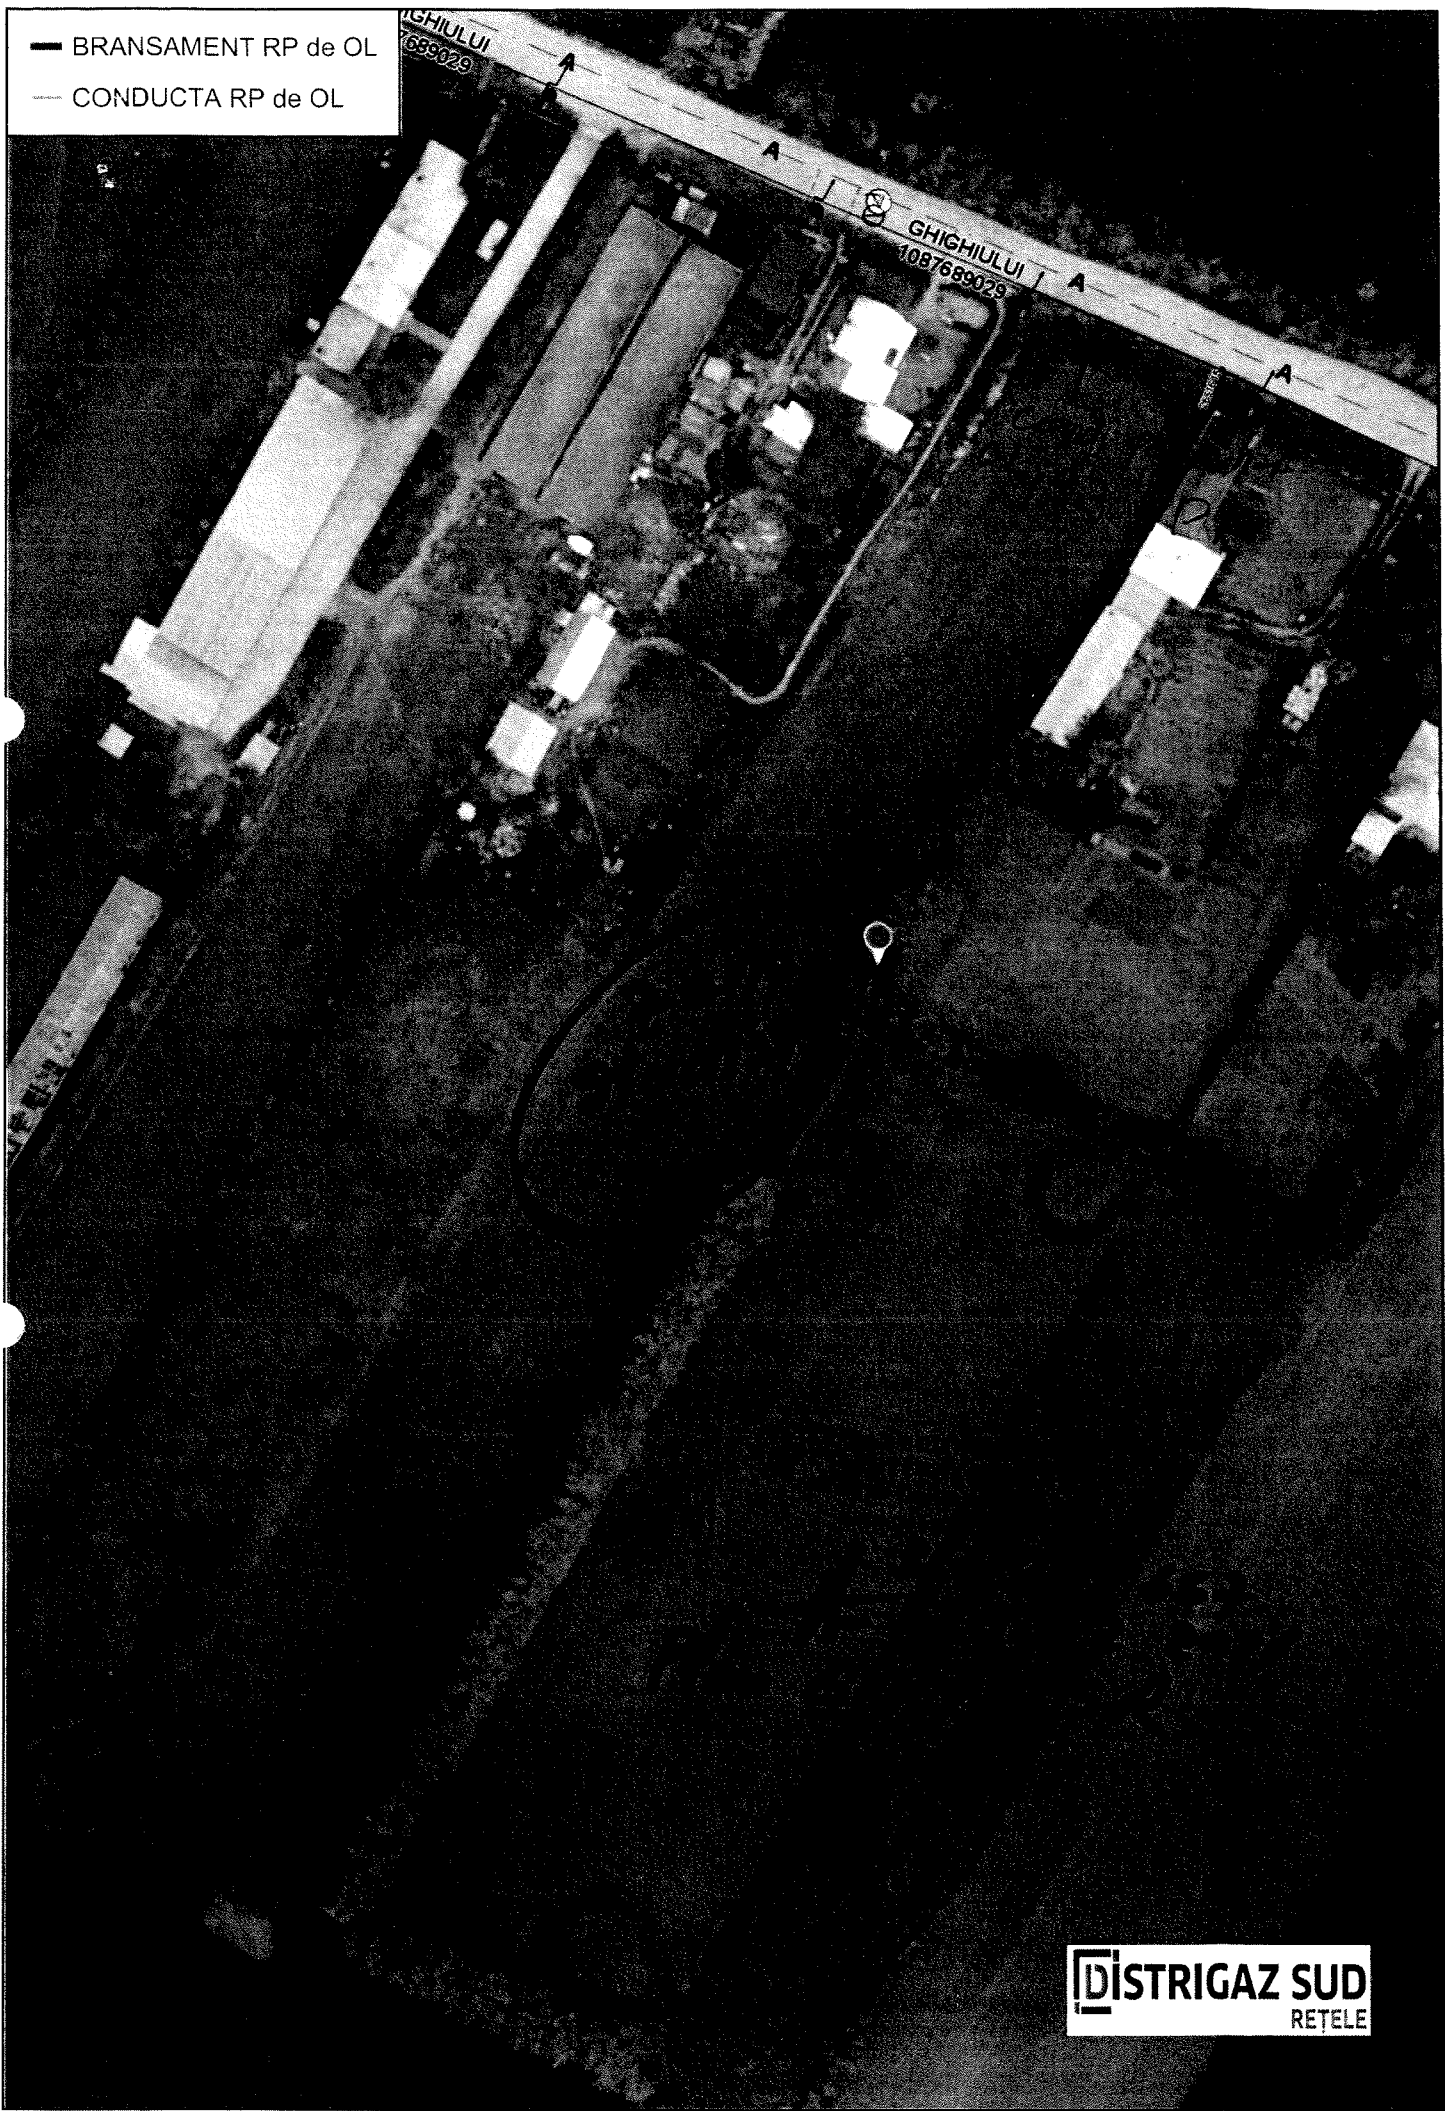

# ■■■ **P.U.D.** **CONSTRUIRE LOCUINTA P+1E, IMPREJMUIRE TEREN**

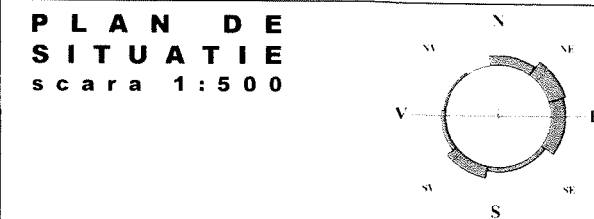

LEGENDA:

- LIMITA TEREN CE A GENERAT PUD
- LIMITA EDIFICABIL PROPU
- LIMITA UTR PROPU PRIN PUZ

Calculul analitic al suprafetei

Nr. Pct.	Coordonate pct.de contur		Lungimi laturi D(i,i+1)
	X [m]	Y [m]	
50	379606.301	583004.829	46.306
61	379566.672	582980.876	21.655
57	379577.007	582961.846	46.038
46	379616.434	582985.615	21.722
S(2CC)=1000.05mp P=135.721m			

LEGENDA:

- reper nivelment
- stalp beton
- camin apa
- contor electric

S.C. ARHCITY OFFICE S.R.L.

C.U.I. RO25571240; J29/873/19.05.2009

Str. Aleea Scolii, nr. 3, Ploiesti, Prahova

tel.: 0723 640 684 ;

e-mail: arhcity@gmail.com

sef proiect

ARH. SORINA STATE

Proiectat: ARH. SORINA STATE

Desenat: URB. ANA ALECU

**Amplasament:** Jud. Prahova, Mun. Ploiesti, str. Ghighiului, nr. 32C, T 38, Parcela A 568/4, nr. cad. 146128

**Beneficiar:** COSTEA GEORGE-MIHAILA  
COSTEA ANA-MARIA-LOREDANA

Faza de proiectare:  
AVIZE

Data: FEB. 2021	Proiect nr. :	Plansa nr.: <b>U.02</b>
--------------------	---------------	----------------------------

