


SUPORT TOPOGRAFIC
Scara 1:500

JUDETUL PRAHOVA
LOCALITATEA: PLOIESTI, B-DUL REPUBLICII NR. 329, STR. AMARADIEI NR. 4
SECTOR CADASTRAL: INTRAVILAN
BENEFICIAR LUCRARE: S.C. INDUSTRIAL CONEX VMC SRL
SEDIUL: PLOIESTI, B-DUL REPUBLICII NR. 329
ACT DE PROPRIETATE: CVC NR. 1639/30.08.1999, CVC NR. 2850/09.08.2006, CVC NR. 4358/14.05.2007


NR. CAD. 135062, CF nr. 135062 A LOCALITATII PLOIESTI
Suprafata din act: 1183 mp
Suprafata din masuratori: 1170 mp

NR. CAD. 126506, CF nr. 126506 A LOCALITATII PLOIESTI
Suprafata din act: 2500 mp
Suprafata din masuratori: 2495 mp

NR. CAD. 124934, CF nr. 124934 A LOCALITATII PLOIESTI
Suprafata din act: 595 mp
Suprafata din masuratori: 587 mp

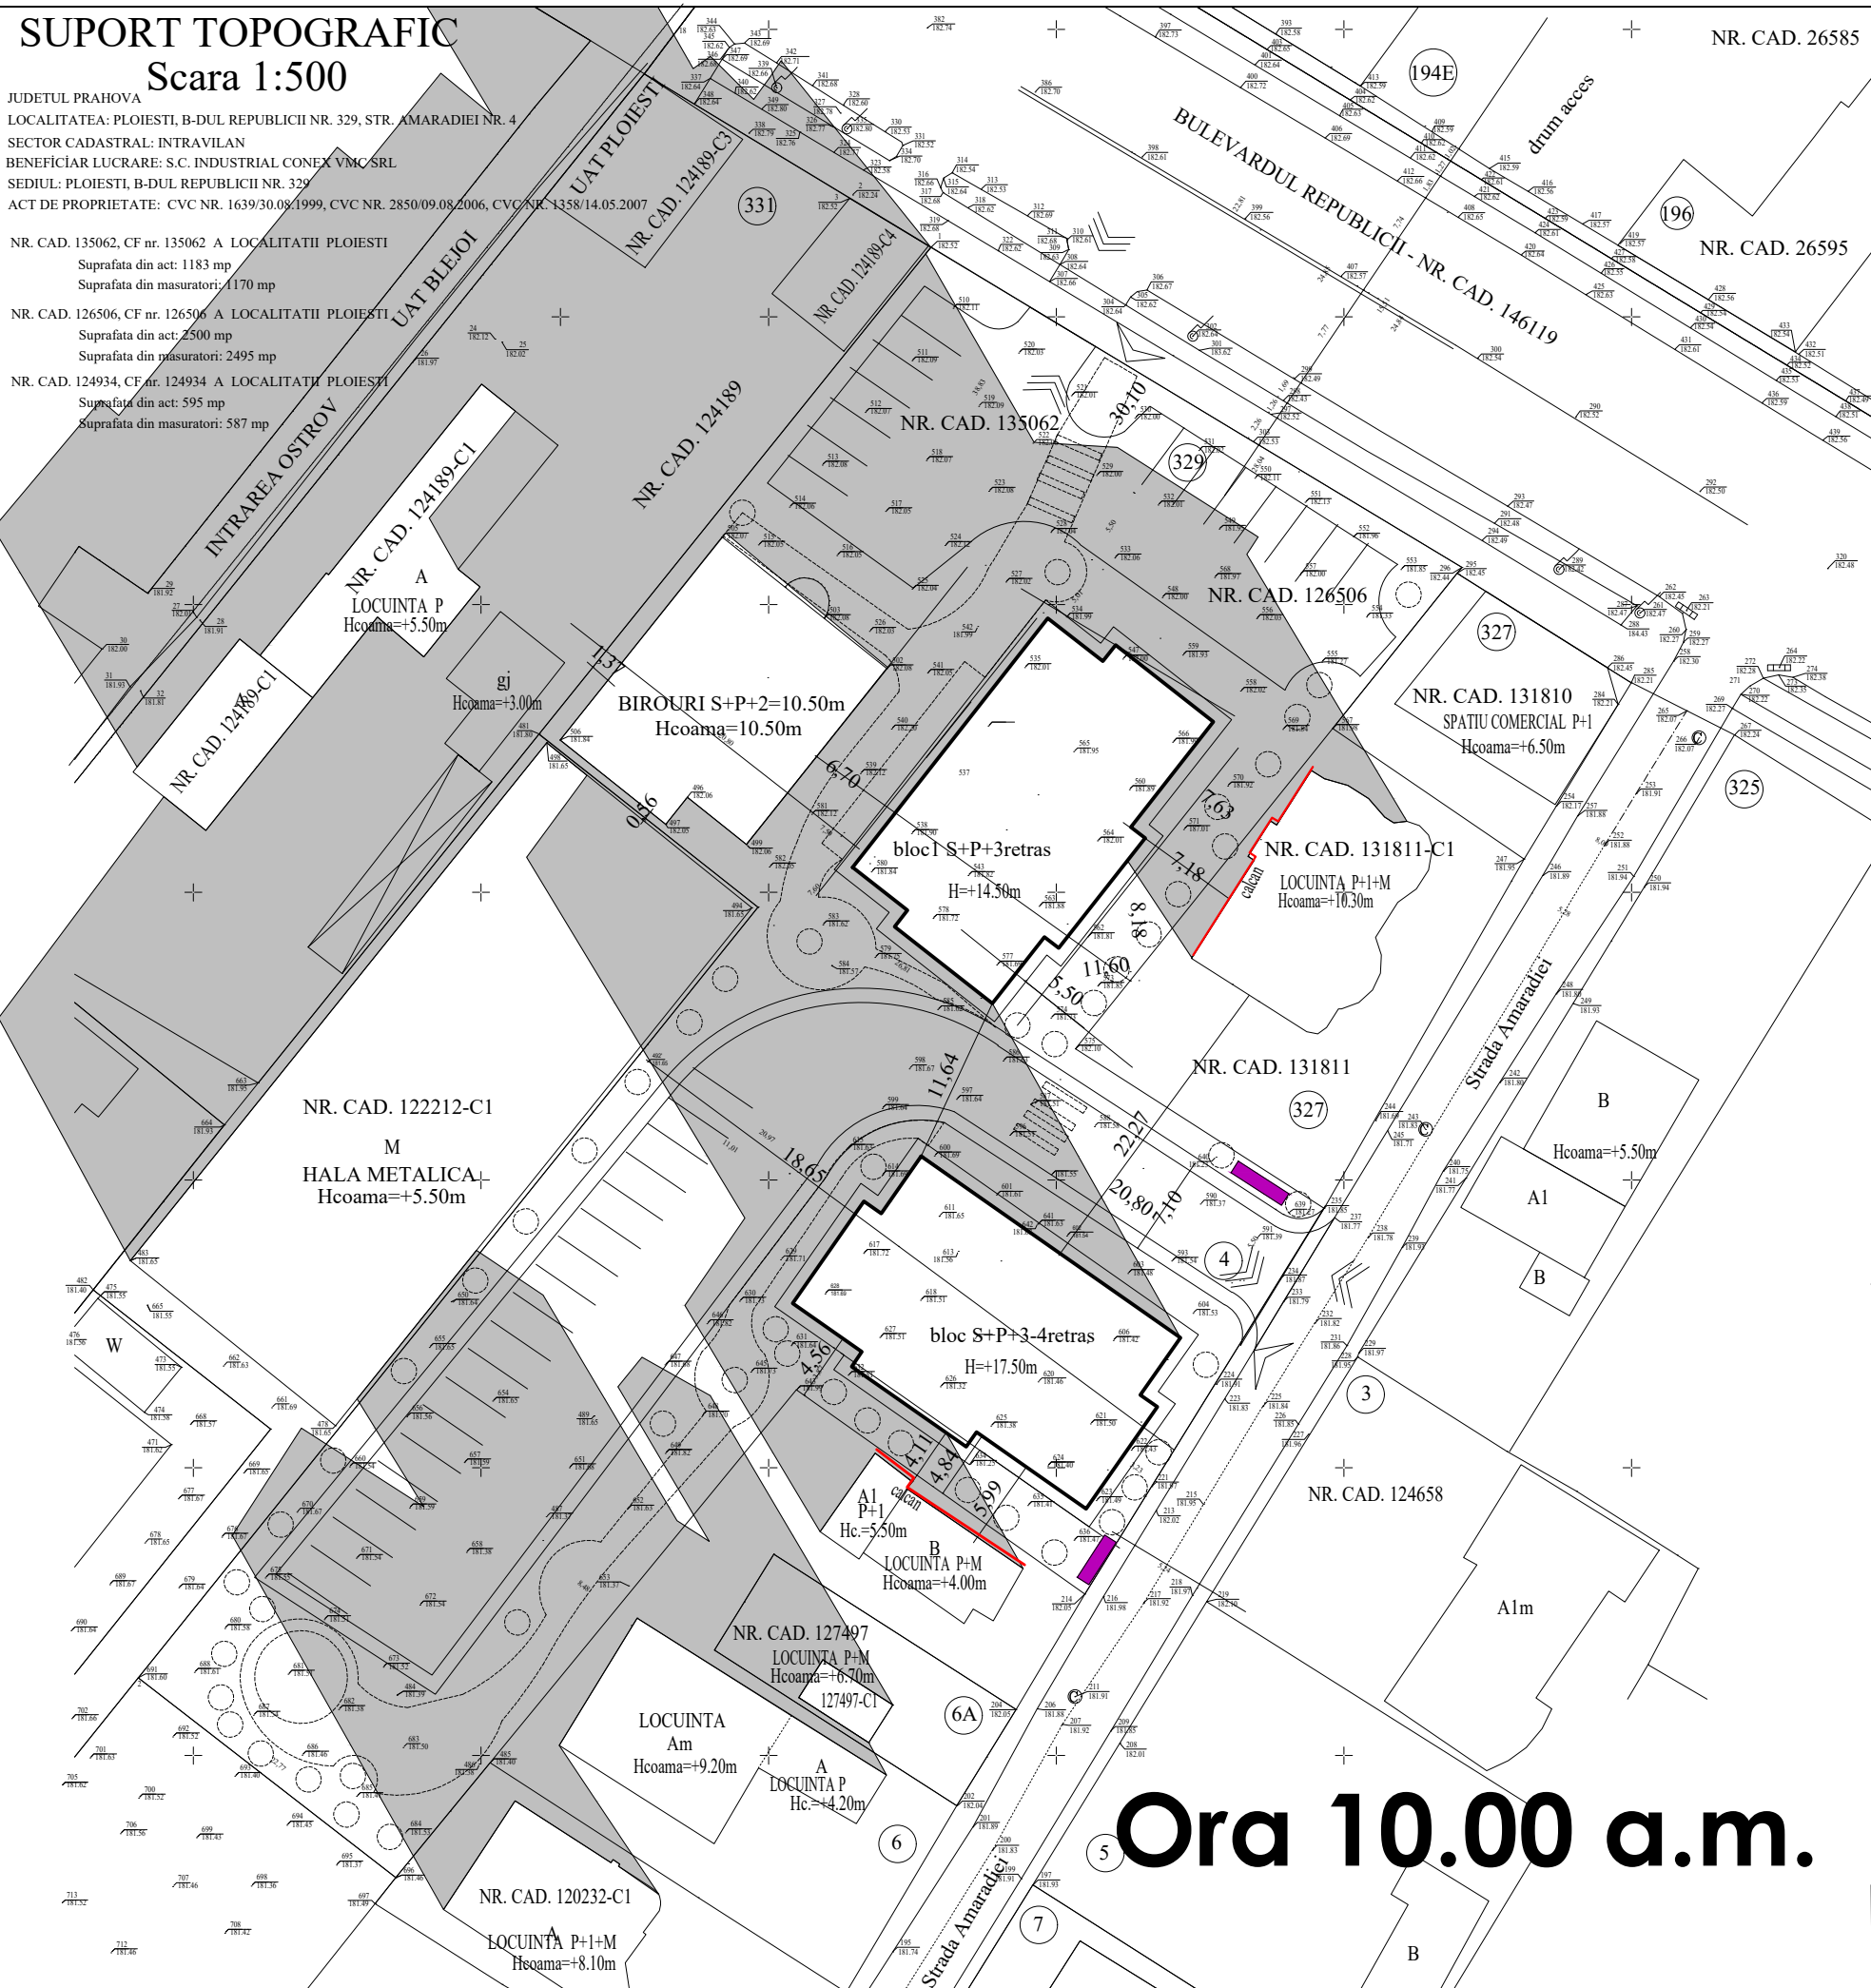

Ora 10.00 a.m.

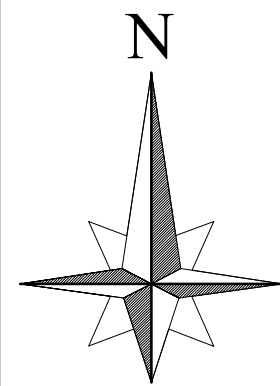

NOTA: Studiul de insorire a fost realizat pentru data solstitiului de iarna, 21 decembrie, tinanad cont de coordonatele geografice ale localitatii Ploiesti (latitudine nordica 44°56'24" si longitudine estica 26°1'48").
Soarele rasarein aceasta data la ora 7.55 A.M.si apune la ora 4.49 P.M.

OBSERVATII: Din studiul proiectiei conurilor de umbra rezultate in urma construirii celor doua imobile (S+P+3 si S+P+4 retras) situate pe terenul situat pe str. Republicii, nr. 329 si str. Amaradiiei, nr.4 rezulta urmatoarele:

- Locuinta situata la NE, cu nr. cad.131811-C1, pentru care s-a intocmit aces studiu beneficiaza de insorire directa intre orele 8 a.m.si 12 a.m.: incepand cu ora 12 a.m. conul de umbra creat de cele doua blocuri incepe sa se proiecteze pe aceasta cladire.
- Celelalte locuinte existente beneficiaza de insorirea pe care o au si in prezent.
- Blocul de locuinte S+P+3, beneficiaza de insorire directa intre orele 8 a.m. si 10 a.m. si 14 p.m. si 16 p.m.(fiind partial umbrit de cladirea existenta la nr. cad. 131811, dupa ora 10 intra in conul de umbra lasat de blocul S+P+4retras pana la ora 14 p.m.)
- Blocul de locuinte S+P+4 retras beneficiaza de insorire directa pe tot parcursul zilei;

CONCLUZIE: Toate locuintele beneficiaza de insorire directa minim o ora si jumătate , conform art 2 din OMS119 din 21.02.2014 modificat in art. 3.din OMS 994/21.08.2018.

PROIECTANT : S.C. ARHINOVA PROIECT S.R.L.

J 29 /2515 / 2008, CUI 24452011 PLOIESTI, str. Banesti, nr.20

SEF PROIECT ARH. SIMONA GABRIELA VALCU

PROIECTAT ARH. SIMONA GABRIELA VALCU

DESENAT ARH. SIMONA GABRIELA VALCU

Titlu proiect:
CONSTRUIRE DOUA LOCUINTE COLECTIVE S+P+3,
SI S+P+3-4 retras, ALEE PIETONALA SI CAROSABILA

Amplasament str. Republicii, nr. 329, str. Amaradiiei, nr.4 Ploiesti ,jud. Prahova

Beneficiar: S.C. INDUSTRIAL CONEX VMC S.R.L.

Titlu plansa:
STUDIUL DE INSORIRE,
21.DECEMBRIE, ORA 10 A.M

Scara:
1:500

Data:
ian-feb/2022

Proiect
nr.
93

Faza:
PUD.

Plansa :
3