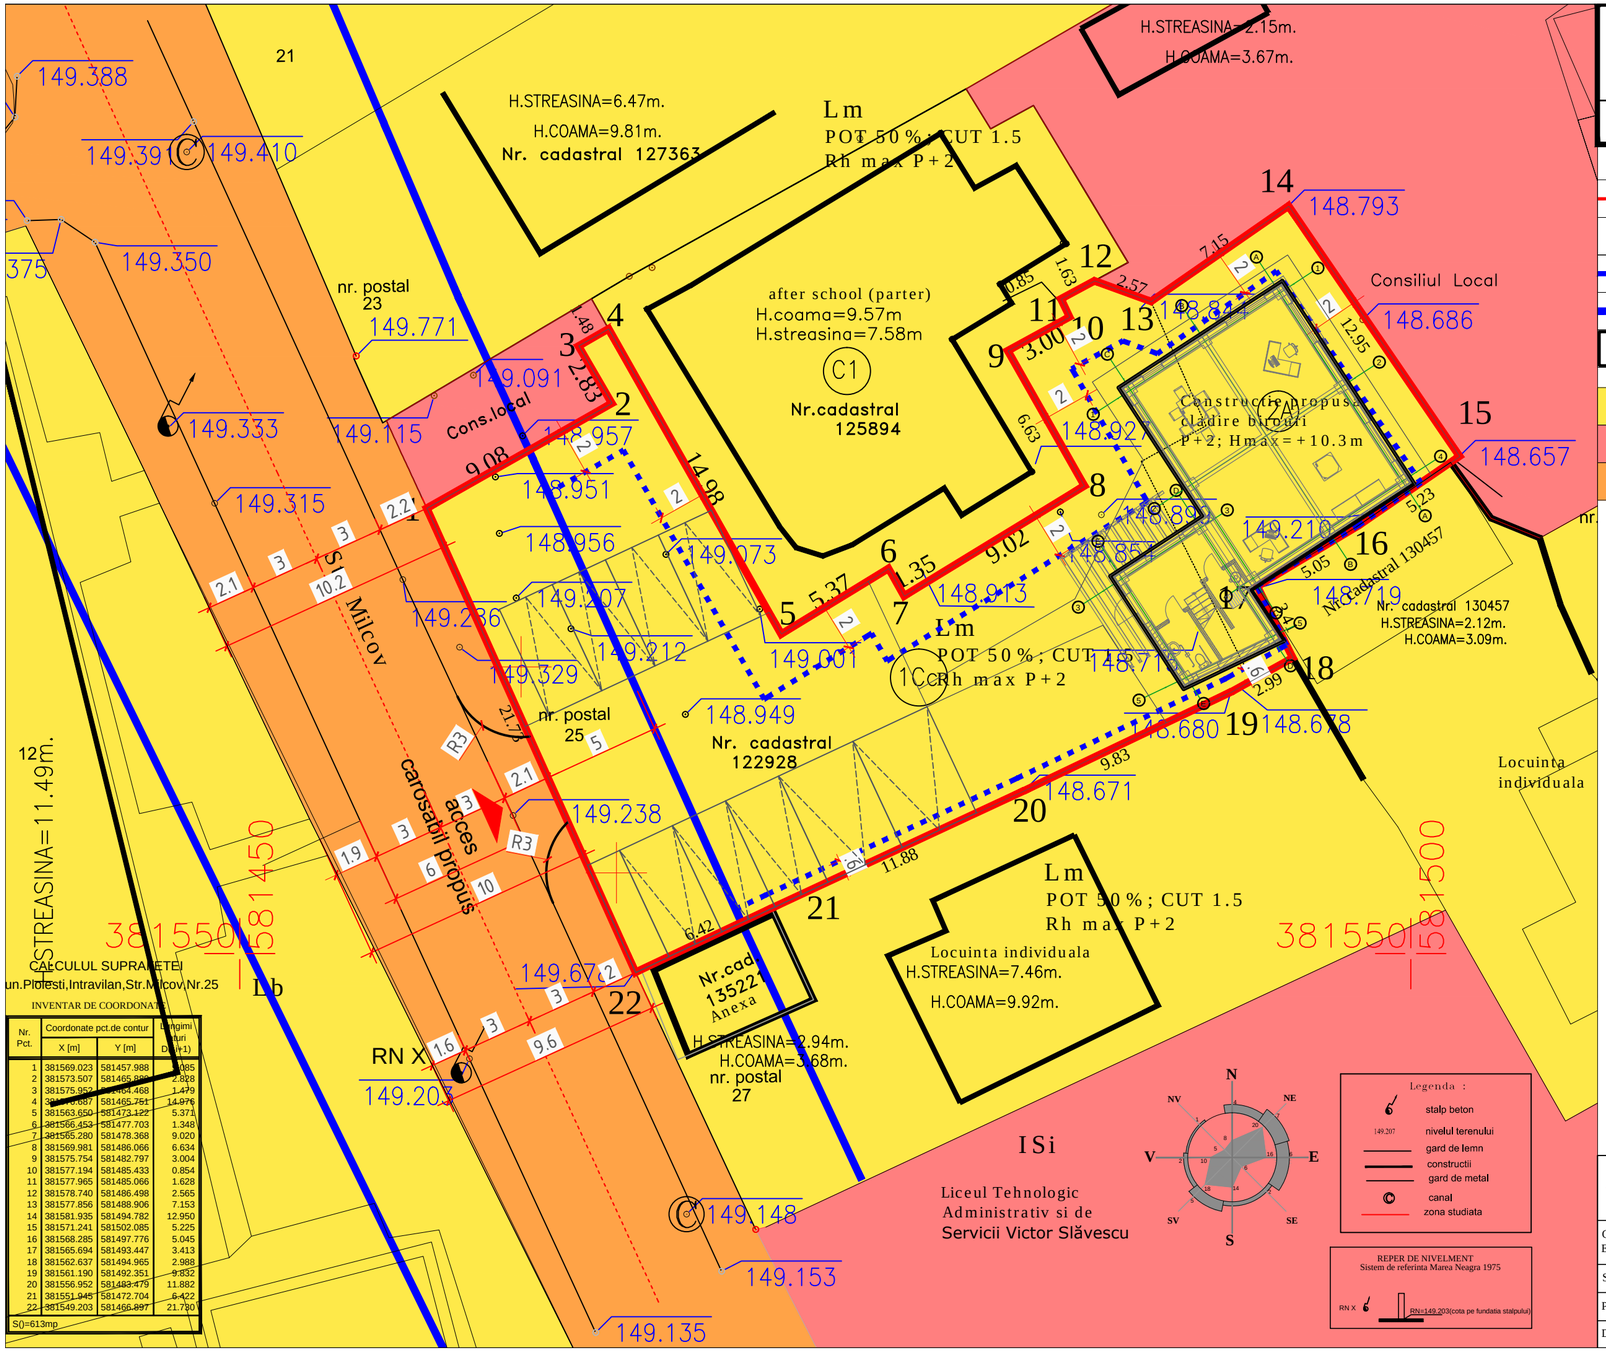

CALCULUL SUPRAFETEI
un.Ploiesti,Intravilan,Str.Milcov,Nr.25

INVENTAR DE COORDONATE

Nr. Pct.	Coordonate pct.de contur		Lungimi laturi
	X [m]	Y [m]	D=(i+1)
1	381569.023	581457.988	3.085
2	381573.507	581465.886	2.828
3	381575.952	581464.468	1.479
4	381577.687	581465.751	14.976
5	381563.650	581473.127	5.371
6	381566.453	581477.703	1.348
7	381565.280	581478.368	9.020
8	381569.981	581486.066	6.634
9	381575.754	581482.797	3.004
10	381577.194	581485.433	0.854
11	381577.965	581485.066	1.628
12	381578.740	581486.498	2.565
13	381577.856	581488.906	7.153
14	381581.935	581494.782	12.950
15	381571.241	581502.085	5.225
16	381568.285	581497.776	5.045
17	381565.694	581493.447	3.413
18	381562.637	581494.965	2.988
19	381561.190	581492.351	9.832
20	381556.952	581483.479	11.882
21	381551.945	581472.704	6.422
22	381549.203	581466.897	21.780
S()=613mp			

P.U.D.

CONSTRUIRE CLADIRE BIROURI, ACCESURI AUTO SI PIETONALE, AMENAJARI EXTERIOARE, IMPREJMUIRE TEREN, BRANSAMENTE SI UTILITATI

OBIECTIVE DE UTILITATE PUBLICA, scara 1:200 — U.05

	Limita teren care a generat studiul: nr.cad.122928, S teren = 613mp
	Acces carosabil si pietonal propus
	Edificabil maxim
	Aliniere constructii conform PUG aprobat: minim 5m fata de aliniament (in cazul cladirilor cu functiuni publice)
	Constructie propusa - cladire birouri P+2, Hmax +10.3m — S construita parter = 115.1mp; S desfasurata = 350.2mp
	Terenuri proprietate privata a persoanelor fizice sau juridice
	Terenuri domeniu privat aflat in administrarea mun. Ploiesti
	Terenuri proprietate publica de interes local / str. Milcov

S.C. HAUSPLAN STUDIO S.R.L.
PLOIESTI, STR. RUDULUI, NR. 14A, TEL-FAX 0344 802233(34)
MOBIL: 0723 587 012; E-MAIL: ioan.heni@hausplan.ro

BENEFICIAR:
TERRA GEODESIS SOLUTION S.R.L.
cu sediul in Jud. Prahova, Mun. Ploiesti, Piata Victoriei, nr 9, bloc CCSUD, sc. C, ap.39

TITLU PROIECT:
PLAN URBANISTIC DE DETALIU:
CONSTRUIRE CLADIRE BIROURI, ACCESURI AUTO SI PIETONALE, AMENAJARI EXTERIOARE, IMPREJMUIRE TEREN, BRANSAMENTE SI UTILITATI
Amplasament: jud. PRAHOVA, Mun. Ploiesti, Str. Milcov, nr. 25, nr. cad. 122928

TITLU PLANSA:
OBIECTIVE DE UTILITATE PUBLICA

CALITATEA ELABORATORILOR	NUME	SEMNATURA	SCARA 1:200
SEF PROIECT	Urb. Nicodim Alexandra		
PROIECTAT	Urb. Nicodim Alexandra		DATA 05.2025
DESENAT	Urb. Nicodim Alexandra		

PROIECT 10/2025
FAZA PUD
PLANSA U.05