


0. INCADRARE IN LOCALITATE CF. PUG

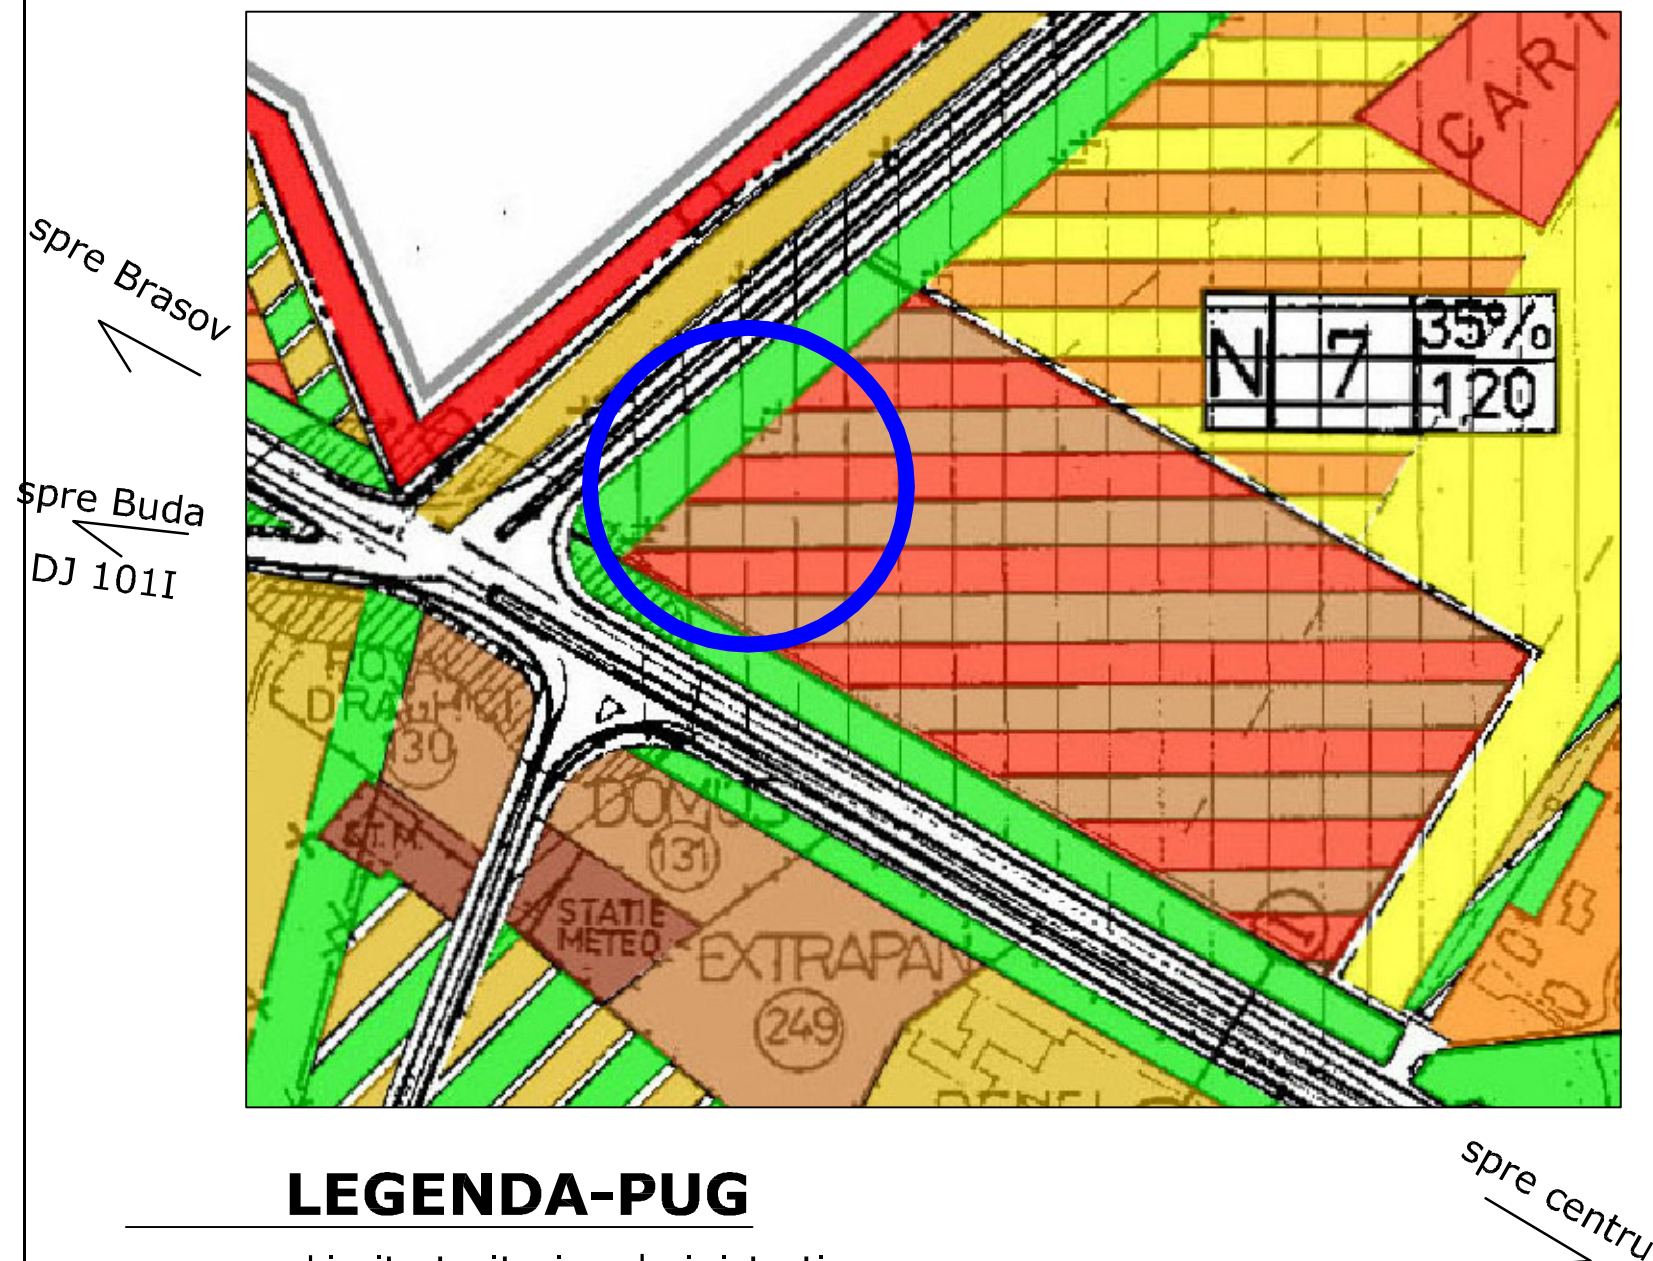

LEGENDA-PUG

— Limita teritoriu administrativ

— Limita intravilan existent

ZONE FUNCTIONALE SI MULTIFUNCTIONALE:

— Zona rezidentiala cu cladiri P-P+1 (inclusiv functiuni complementare)

— Zona rezidentiala cladiri cu mai multe niveluri - locuinte colective

— Zona aferenta retelelor tehnico-edilitare

— Zona unitati industriale nepoluante si servicii

— Zona unitati industriale, intreprinderi, depozite


— Zona perdele protectie



INTERDICTII TEMPORARE SI DEFINITIVE
In intersectii de circulatie



Restrictie de construire pana la intocmire PUD/PUZ

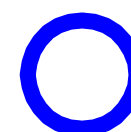

Amplasament

	PROIECTANT S.C. ARHIZANE PLAN S.R.L. PLOIESTI str. Rudului 76 tel. 0745-681184		L.S.	INITIATOR: SC KINDEST GARDEN FAMILY SRL	PROIECT 37/2013
	CALITATEA	NUME	SEMNATURA	RIDICARE RESTRICȚIE DE CONSTRUIRE (nr. 168 A) și modificare PUZ aprobat (nr. 170) : schimbare destinație teren din „Zonă locuințe” în „Zonă instituții și servicii” pentru AMPLASARE UNITĂȚI DE ÎNVĂȚĂMÂNT PLOIESTI, bd REPUBLICII NR 168A SI NR 170	FAZA SO
	SEF PROIECT	drd.arh. Andreea Aluchi			
	PROIECTAT	drd.arh. Andreea Aluchi			
	DESENAT	drd.arh. Andreea Aluchi		DATA 09.2013	PLANSĂ 0