
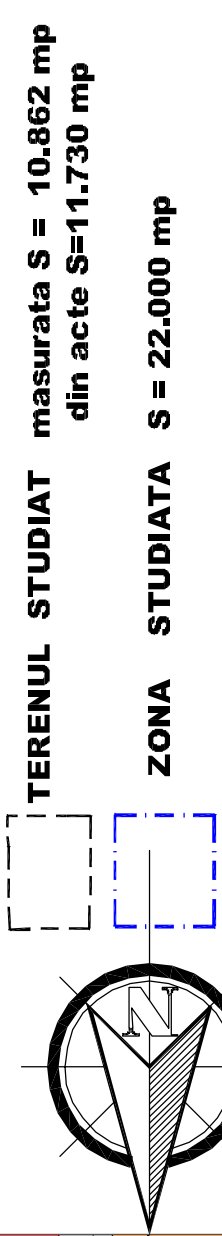


STUDIU DE OPORTUNITATE - INDREPTARE DE EROARE - ELIMINARE SPATIU VERDE - SI SCHIMBARE DESTINATIE DIN ZONA DESTINATIE SPECIALA IN ZONA ISTITUTII SI SERVICII

R E G L E M N T R I
SCARA 1:1.000

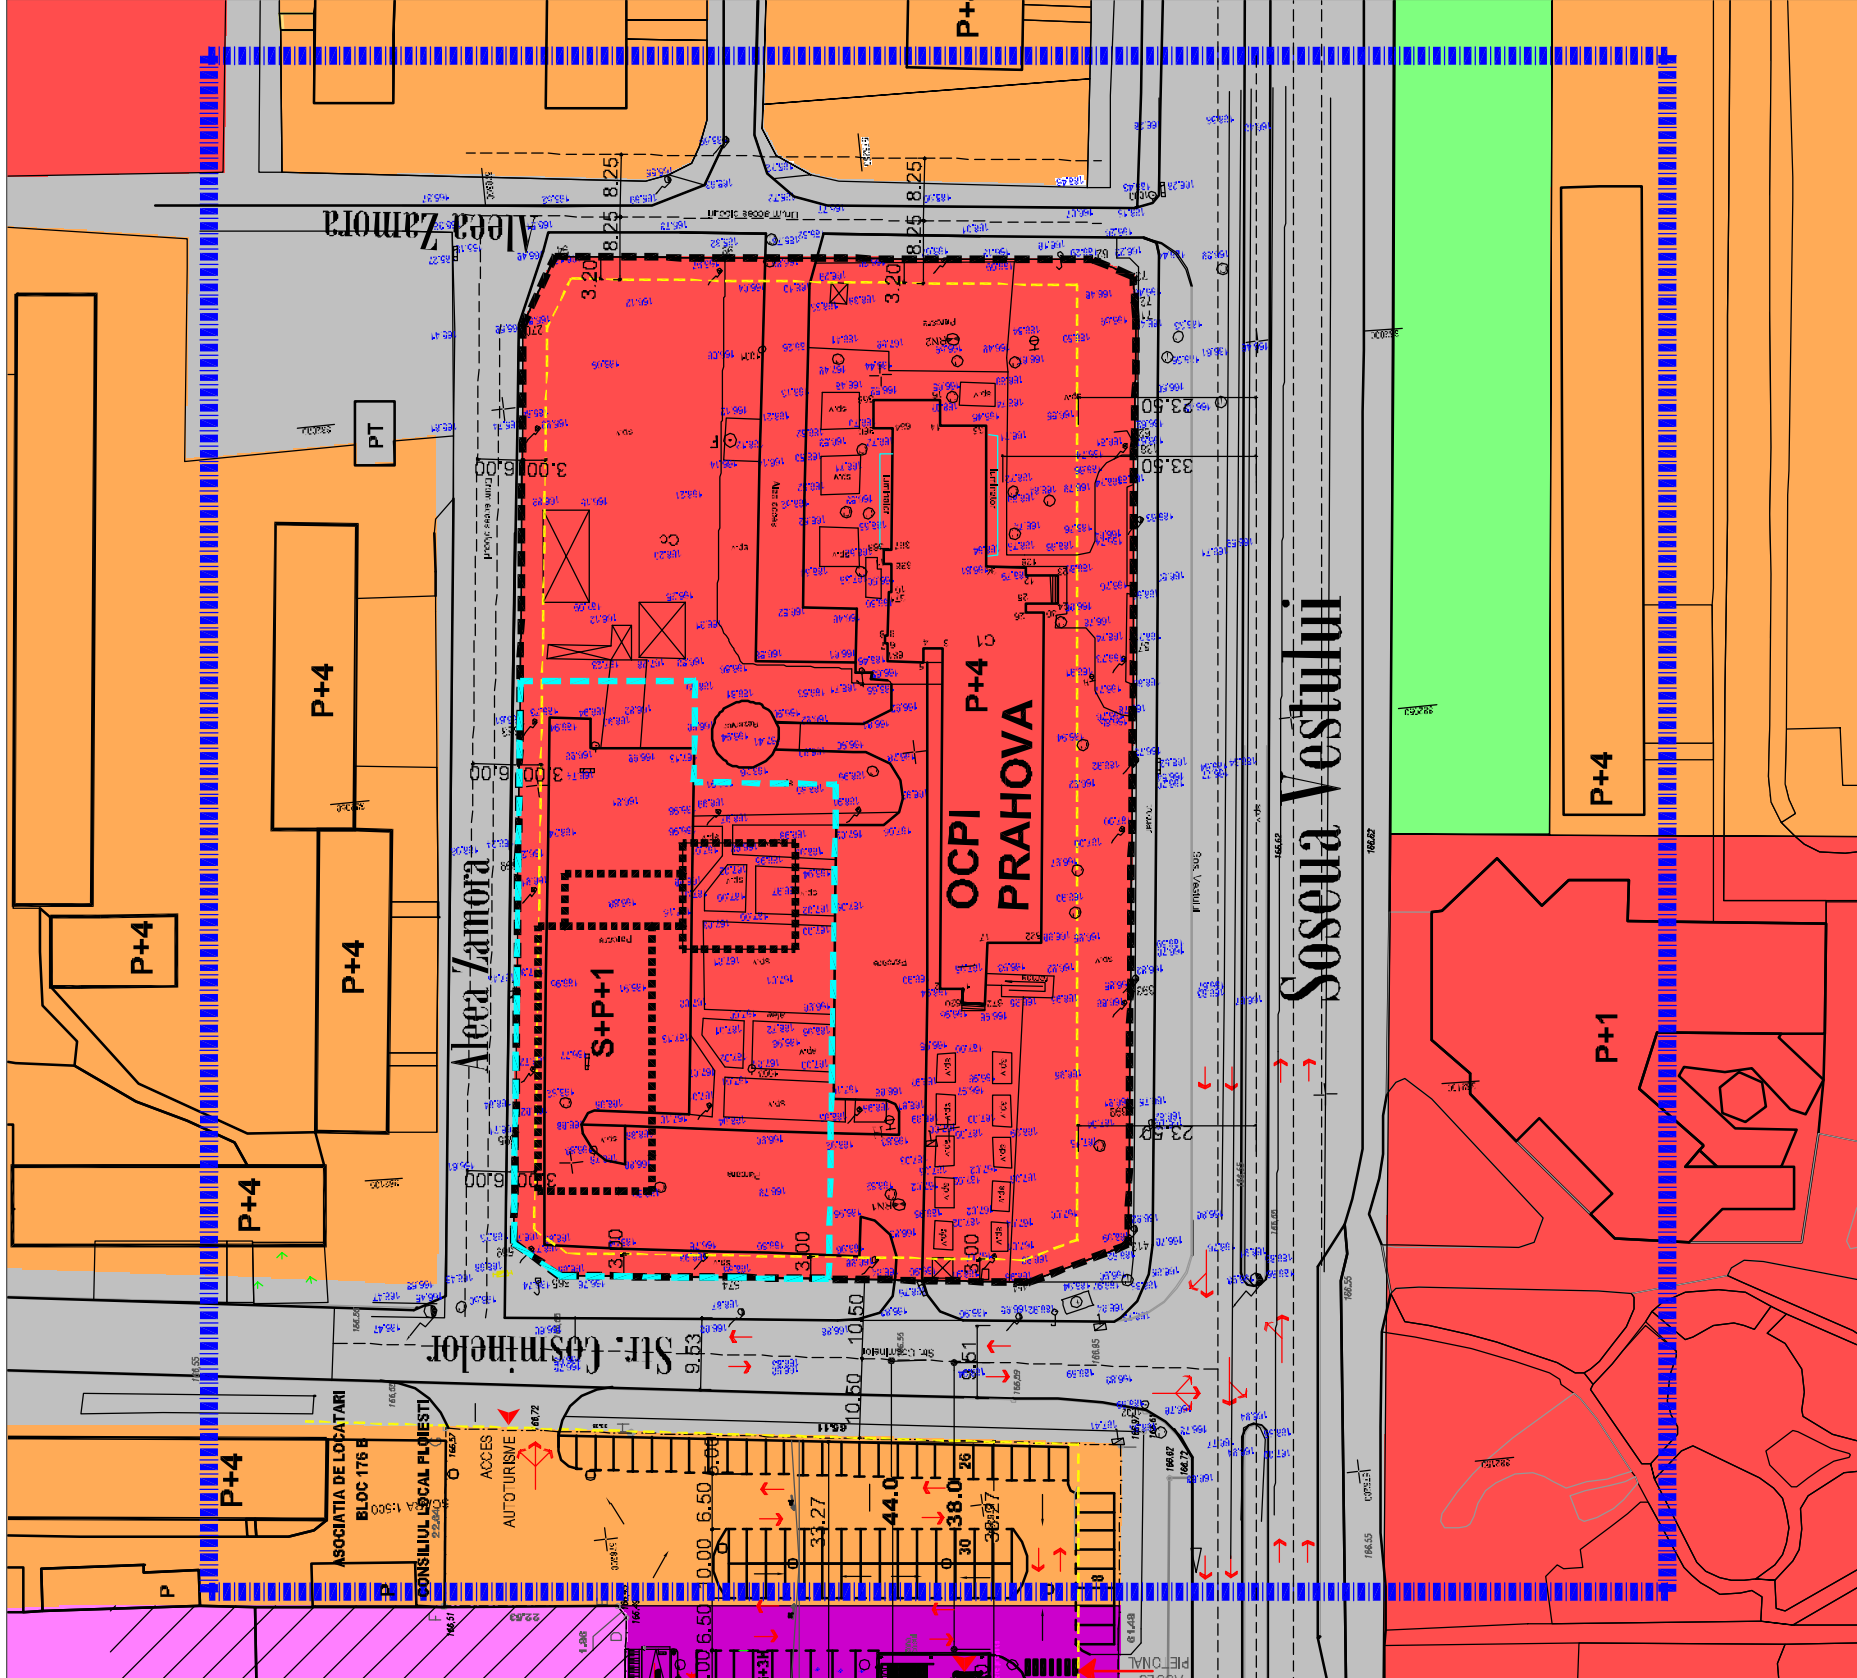

LEGENDA
REGLEMENTARI APROBATE CONFORM PUG

- ZONA INSTITUTII PUBLICE SI SERVICII SI FUNCTIUNI DE INTERES GENERAL
- ZONA REZIDENTIALA CU CLADIRI CU MAI MULT DE DOUA NIVELURI - LOCUINTE COLECTIVE
- ZONA DE PARCURI / COMPLEXE SPORTIVE
- ZONA PENTRU CAI DE COMUNICATII . PARCARI ORASENESTI
- ZONA CU DESTINATIE SPECIALA
- REGIM DE ALINIERE


UTR. - V - 4.1

POT = 50%, CUT = 2.5

IS - Zona institutiilor publice si servicii si functiuni de interes general

S teren aferent scoala = 3000mp - VARIANTA 1
S scoala = 750mp - VARIANTA 1

POT aferent scoala = 25%

<div>Big</div> <div>studio-arh</div> <div>design</div> <div></div>		<div>DENUMIREA LUCRARII:</div> <div>STUDIU DE OPORTUNITATE PENTRU - PUZ</div> <div>INDREPTARE DE EROARE - ELIMINARE SPATIU VERDE - SI SCHIMBARE DESTINATIE DIN ZONA DESTINATIE SPECIALA IN ZONA INSTITUTIIL SI SERVICII municipiului PLOIESTI, Sos. VESTULUI , nr. 14-16, jud. Prahova</div>				NUMAR PROIECT 1/2014
		<div>BENEFICIAR:</div> <div>CONSILIUL JUDETEAN PRAHOVA</div>			FAZA S.O.	
SEF PROIECT Arh. Bogdan Georgescu		OBIECTUL :		DATA 01. 2014		
PROIECTAT Arh. Bogdan Georgescu		REGLEMENTARI		SCARA 1:1.000		
DESENAT Arh. Bogdan Georgescu						
VERIFICAT Arh. Bogdan Georgescu		NR. PLANSA :				
		U - 03				

Ploiesti, str. Postel, nr. 71

Telefon : 0722.588805

e-mail: arhi_geo@yahoo.com

Ploiesti, str. Postei, nr. 71
Telefon : 0722.588805
e-mail: arhi_geo@yahoo.com