


SUPORT TOPOGRAFIC PENTRU OBTINERE AUTORIZATIE CONSTRUIRE
SCARA 1 : 500

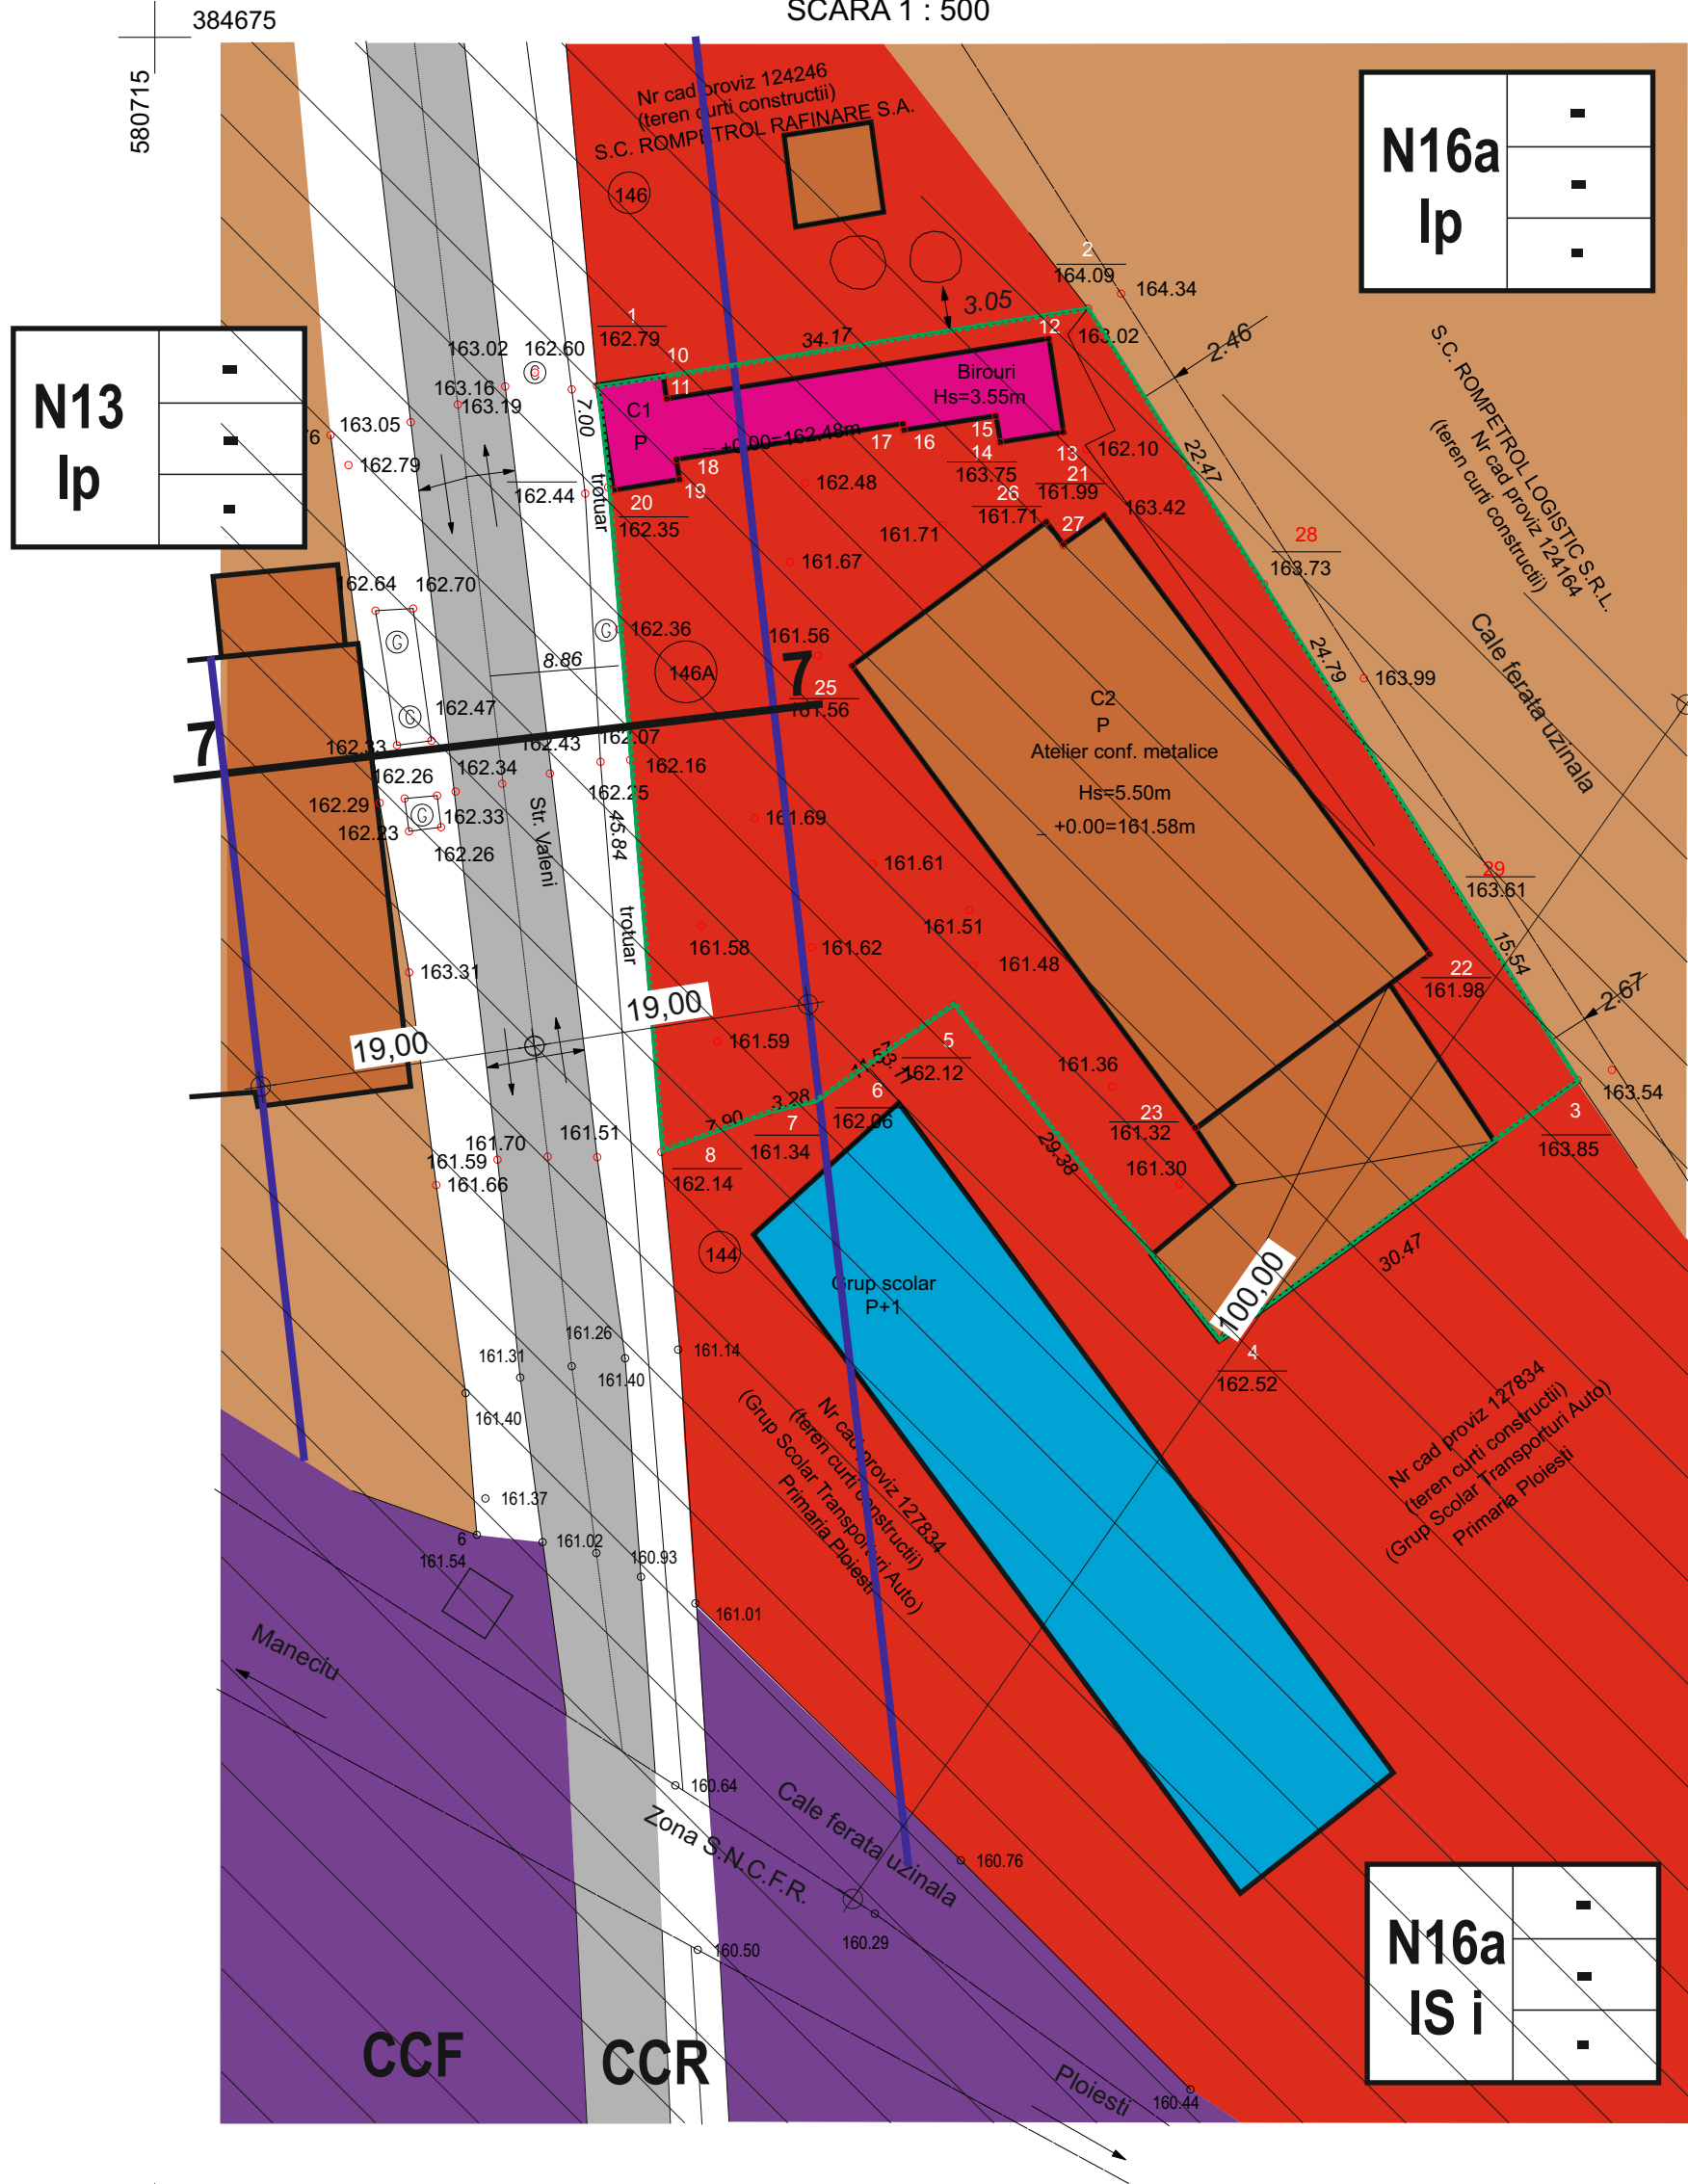

JUDETUL: PRAHOVA
LOCALITATEA: PLOIESTI
TERITORIUL ADMINISTRATIV: PLOIESTI
INTRAVILAN
NUME BENEFICIAR: S.C. PRESALY SERV S.R.L.
NUME PROPRIETAE: S.C. PRESALY SERV S.R.L.
ADRESA CORPULUI DE PROPRIETATE: STR. VALENI,
NR. 146A,
PLOIESTI
SUPRAFATA DIN ACT: S=2843 mp
SUPRAFATA DIN MASURATORI: S=2843 mp
CONFORM:
CONTRACT DE VANZARE CUMPARARE
NR. 8465/15.11.2005 SI 2881/31.10.2006
Nr. cad. provizoriu 10656
C.F. 120906/PLOIESTI
INCHEIERE NR. 32538/14.12.2005,
35030/01.11.2006, 64231/17.06.2015

INVENTAR DE COORDONATE
CALCULUL SUPRAFETEI

Nr. Pct.	X	Y	D
1	384651.04	580745.39	
2	384656.36	580779.14	34.17
28	384637.41	580791.22	22.47
29	384616.39	580804.36	24.79
3	384603.33	580812.78	15.54
4	384585.44	580788.11	30.47
5	384608.49	580769.90	29.38
6	384601.86	580760.42	11.57
7	384601.09	580757.23	3.28
8	384598.39	580749.81	7.90
9	384644.08	580746.15	45.84
			7.00
S = 2843.00mp			

Perimetrul = 232.41m

INVENTAR DE COORDONATE
CALCULUL SUPRAFETEI
=Constructie C1-Birouri=

Nr. Pct.	X	Y	D
1	384651.04	580745.39	
10	384651.76	580749.93	4.60
11	384650.13	580750.19	1.65
12	384654.27	580776.42	26.55
13	384647.85	580777.43	6.50
14	384647.17	580773.08	4.40
15	384648.99	580772.80	1.85
16	384647.99	580766.47	6.40
17	384648.44	580766.40	0.45
18	384645.98	580750.85	15.75
19	384644.60	580751.07	1.40
20	384643.88	580746.52	4.60
			7.25
S = 158.00mp			

Perimetrul = 81.40m

INVENTAR DE COORDONATE
CALCULUL SUPRAFETEI
=Constructie C2-Atelier=

Nr. Pct.	X	Y	D
21	384642.15	580780.21	
22	384612.00	580802.59	37.55
23	384600.05	580786.49	20.05
25	384631.81	580762.92	39.55
26	384641.70	580776.25	16.60
27	384640.09	580777.44	2.00
			3.45
S = 786.00mp			

Perimetrul = 119.20m

Suprafata teren S=2843.00mp

Suprafata constr. C1-Birouri S=158.00mp

Suprafata constr. C2-Atelier S=786.00mp

LEGENDA

	Stalp de iluminat de beton
	Stalp de iluminat de metal
	Gard de lemn
	Linie electrica aeriana
	Gard de plasa
RN	Reper nivelment

LEGENDA
LIMITE

	LIMITA TEREN STUDIAT - 2843,00 MP
	LIMITA ZONA STUDIATA - 2843,00 MP

ZONIFICARE FUNCTIONALA

	ZONA INSTITUTII, SERVICII SI FUNCTIUNI DE INTERES GENERAL
	ZONA UNITATI INDUSTRIALE, INTREPRINDERI COSNTRUCTII, DEPOZITE
	ZONA CIRCULATII RUTIERE / PIETONALE
	ZONA CAI FERATE SI CONSTRUCTII AFERENTE
	ZONA DE PROTECTIE A CAII FERATE - 100 M DIN AX

FUNCTIUNI CONSTRUCTII SI AMENAJARI EXISTENTE

	CONSTRUCTII PENTRU ACTIVITATI COMERCIALE, DE PRODUCTIE SI/SAU PENTRU SERVICII
	CONSTRUCTII PENTRU EDUCATIE
	CONSTRUCTII PENTRU ACTIVITATI PRODUCTIVE SI SERVICII PROFESIONALE


REGLEMENTARI EXISTENTE UTR N16a - ZONA STUDIATA

ALINIAREA CONSTRUCTIILOR
- 19,0 M FATA DE AXUL STR. VALENI

POT - NESPECIFICAT
CUT - NESPECIFICAT
H max - NESPECIFICAT

INDICATORI EXISTENTI TEREN STUDIAT:
POT 33,20%
CUT 0,332
REGIM DE INALTIME PARTER

PROFIL TRANSVERSAL 7-7

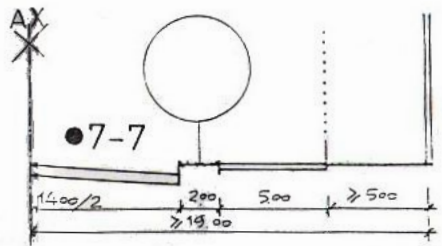

NOTA: SISTEM DE PROIECTIE STEREOGRAFIC 70.
NOTA: Reper de nivelment: Cota la baza stalpului de beton.

PERSOANA FIZICA AUTORIZATA A.N.C.P.I. BAJAN MARIN Aut. Seria RO-B-F, Nr. 1022/2010	SUPORT TOPOGRAFIC CONFORM LEGII 50 REPUBLICATA OBTINERE AUTORIZATIE DE CONSTRUIRE	
PERSOANA FIZICA AUTORIZATA BAJAN MARIN	SCARA 1:5000 1:500	BENEFICIAR: S.C. PRESALY SERV S.R.L. ADRESA BENEFICIAR: STR. VALENI, NR. 146A, PLOIESTI, JUD. PRAHOVA
	Data: 01.2016	

	DENUMIREA LUCRARII: PUZ IN VEDEREA MODIFICARII ALINIERII CONSTRUCTIILOR SI ATRIBUIREA DE INDICATORI URBANISTICI	
PR. 15.06	BENEFICIAR: S.C. PRESALY SERV S.R.L.	
MAR. 2016	AMPLASAMENT: PLOIESTI, STR. VALENI NR. 146A	
FAZA PUZ	SITUATIE EXISTENTA	U1
COORDONATOR	ARH. S. MUNTEANU	
PROIECTAT/	ARH. S. MUNTEANU	
DESENAT		
VERIFICAT	ARH. S. MUNTEANU	