


- LEGENDA:**
- TERENUL CARE A GENERAT STUDIUL,  
S = 1392.00 MP DIN ACTE,  
S = 1392.00 MP DIN MASURATORI  
DESCHIDERE LA STRADA - 18.81ml
  - ZONA STUDIATA S=3254.54 MP
  - EDIFICABIL MAXIM PARCELA
  - ALINIERE CLADIRI :  
retragere min. 23.50m din axul B-dul republicii
  - ALINIERE PROPUSA retragere 3.00m de la  
aliniamentul fata de drumul in indiviziune  
CONSTRUCTII EXISTENTE:
  - LOCUINTA CORP C1 Sc= 59.00mp
  - CONSTRUCTII PROPUSE:
  - AMPLASAMENT PROPUSE PENTRU  
VIITOAREA LOCUINTA
  - Lm/Is - ZONA LOCUINTE SI FUNCTIUNII  
COMPLEMENTARE, INSTITUTII SI SERVICII
  - In - ZONA INDUSTRIE NEPOLUANTA
  - In/Is - ZONA INDUSTRIE NEPOLUANTA si  
INSTITUTII SI SERVICII
  - Ppi - ZONA PERDELE DE PROTECTIE
  - GCo - ZONA GOSPODARIE COMUNALA  
STATIE METEO
  - CCR - CAI DE COMUNICATII RUTIERE
  - CCP - CAI DE COMUNICATII PIETONALE

▲ ACCES CAROSABIL ▲ ACCES PIETONAL

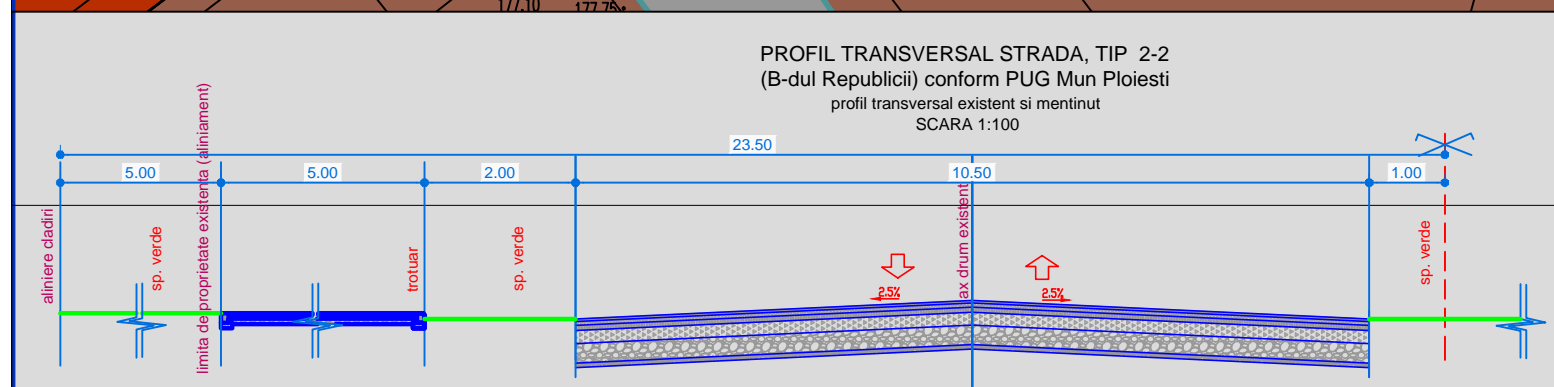

REGIM MAXIM DE INALTIME PROPUSE  
DEMISOL+PARTER+ 2 ETAJE  
REGIM DE CONSTRUIRE - LOCUINTA

POT maxim propus: 50.00%  
CUT maxim propus: 2.00

<b>S.C. ARBY PROIECT S.R.L.</b> CUI RO 18618528, J29/940/2006, jud. Prahova tel: 0768 691 746 roxana.pandele.urb@gmail.com	sef proiect Urb. Roxana Pandele	
	Proiectat Urb. Pandele Roxana	
	Desenat Urb. Pandele Roxana Arh. Duna Cosmin	
Amplasament: jud. Prahova, Mun. Ploiesti, B-dul Republicii, nr. 297A		
Beneficiar: IANCU GABRIEL		
Faza de proiectare: PLAN URBANISTIC ZONAL REGLEMENTARI URBANISTICE		
Data: apr.2015	Proiect nr.: 17 / 2015	Plansa nr.: U.03