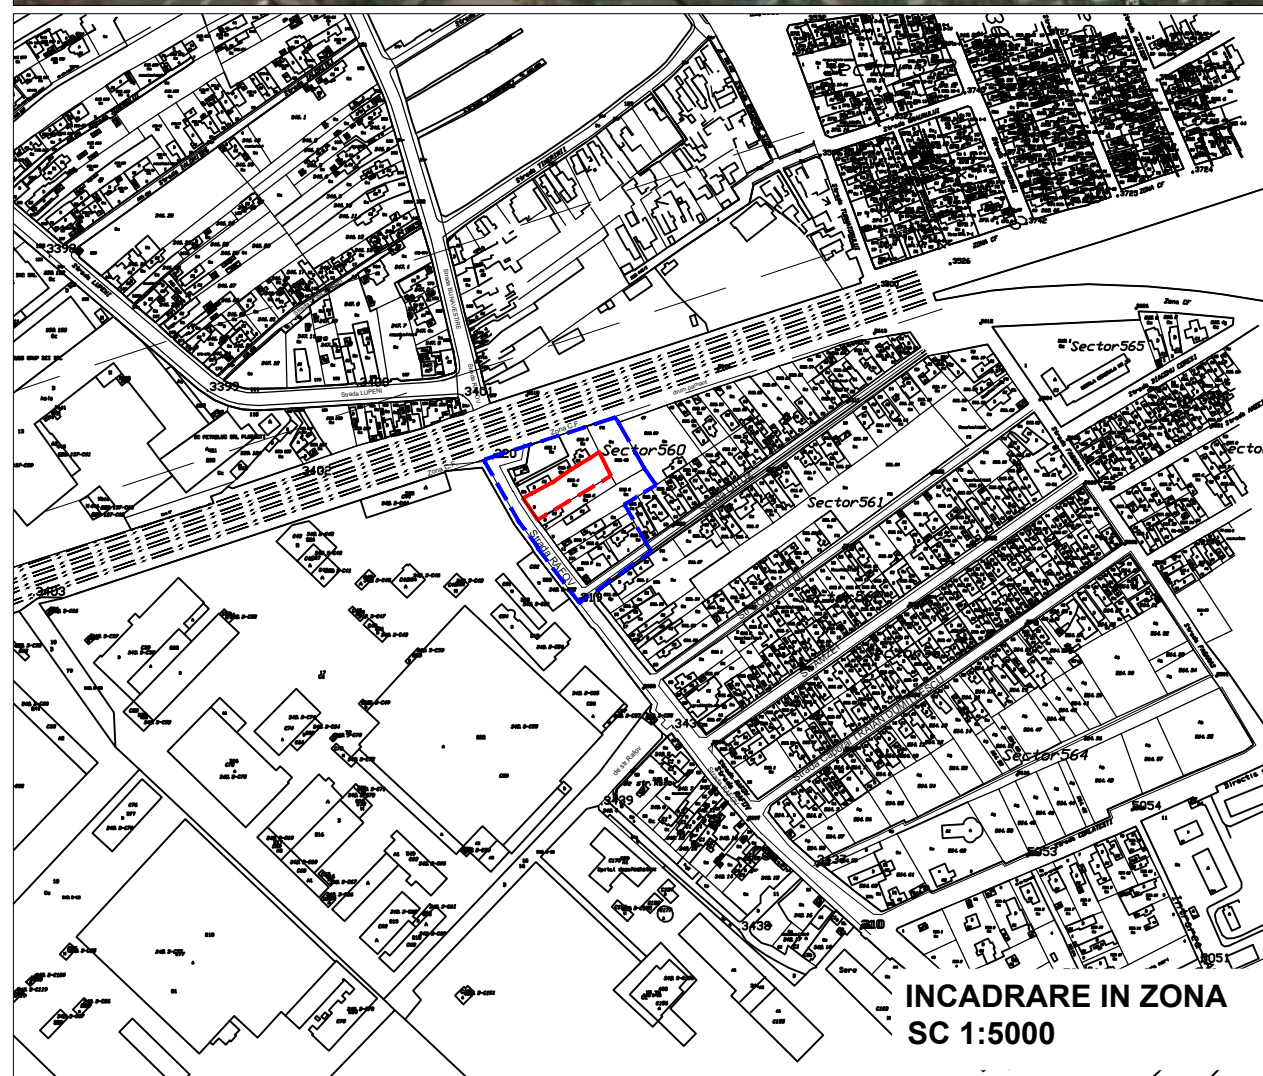
INCADRARE IN TERITORIU
SC 1:5000INCADRARE IN ZONA
SC 1:5000

LEGENDA

- LIMITA TERITORIULUI ADMINISTRATIV
LIMITA TERITORIULUI INTRAVILAN PROPOS
- ZONE FUNCTIONALE SI MULTIFUNCTIONALE
- ZONA CENTRU CIVIC
 - ZONA INSTITUTII PUBLICE, SERVICII SI FUNCTIUNI DE INTERES GENERAL
 - ZONA REZIDENTIALA CU CLADIRI P-P+1 (inclusiv functiuni complementare)
 - ZONA REZIDENTIALA CU CLADIRI CU MAI MULT DE DOUA NIVELURI - LOCUINTE COLECTIVE (inclusiv functiuni complementare)
 - LOCUINTE SERVICIU/ COLONII INTERVENTIE
 - ZONA UNITATI INDUSTRIALE, INTREPRINDERI CONSTRUCTII, DEPOZITE
 - ZONA UNITATI AGRICOLE EXCLUSIV FERME
 - ZONA DE PARCURI / COMPLEXE SPORTIVE
 - ZONA GOSPODARIE COMUNALA / CIMITIRE
 - ZONA CONSTRUCTII SI AMENAJARI RUTIERE
 - DRUMURI NATIONALE
 - DRUMURI JUDETENE
 - DRUMURI COMUNALE
 - STRAZI PRINCIPALE
 - ZONA CAI FERATE SI CONSTRUCTII AFERENTE
 - ZONA CONSTRUCTII AFERENTE LUCRARILOR TEHNICO-EDILITARE
 - ZONA AFERENTA RETELELOR TEHNICO-EDILITARE
 - ZONA CU DESTINATIE SPECIALA
 - APE
 - PADURI EXISTENTE SI PROPUSE
 - ZONA LOCUINTE MICI SI LOCUINTE COLECTIVE
 - ZONA LOCUINTE MICI SI SERVICII
 - ZONA LOCUINTE COLECTIVE SI SERVICII
 - ZONA LOCUINTE MICI SI UNITATI INDUSTRIALE NEPOLUANTE
 - ZONA LOCUINTE COLECTIVE SI ACTIVITATI INDUSTRIALE NEPOLUANTE
 - ZONA LOCUINTE SERVICII SI ACTIVITATI INDUSTRIALE NEPOLUANTE
 - ZONA LOCUINTE MICI SI PARC ARHEOLOGIC
 - ZONA UNITATI INDUSTRIALE NEPOLUANTE SI SERVICII
 - ZONA UNITATI INDUSTRIALE NEPOLUANTE SI SPATII VERZI
 - ZONA PARC SI SERVICII EXCLUSIV IN DOMENIUL AGREMENTULUI
 - ZONA UNITATI INDUSTRIALE / OBIECTIVE TRANSPORTURI
 - ZONA UNITATI INDUSTRIALE, SERVICII SI SPATII VERZI
 - ZONA UNITATI INDUSTRIALE SI OBIECTIVE GOSPODARIE COMUNALA
 - ZONA GOSPODARIE COMUNALA SI UNITATI TRANSPORTURI
 - ZONA GOSPODARIE COMUNALA, UNITATI INDUSTRIALE SI RETELE TEHNICO-EDILITARE
 - ZONA RESETE-EDILITARE SI ACTIVITATI TRANSPORTURI
 - ZONA CULTURI AGRICOLE SI RESETE TEHNICO-EDILITARE

• REGLEMENTARI

- ZONA PROTEJATA CU VALOARE ARHITECTURALA-APROBATA
- ZONA PROTEJATA CU VALOARE ARHITECTURALA-PROPUA PRIN STUDIUL DE FUNDAMENTARE
- ZONA PROTECTIE SANITARA CU REGIM SEVER
- ZONA PROTECTIE SANITARA
- ZONA DE PROTECTIE A INFRASTRUCTURII FEROVIARE
- ZONA DE PROTECTIE IN CARE SUNT INTERZISE CONSTRUCTIILE DE LOCUINTE
- ZONA CU PLANTATIE DE PROTECTIE IN INCINTELE UNITATILOR INDUSTRIALE

• INTERDICTII TEMPORARE SI DEFINITIVE

- IN INTERSECTII DE CIRCULATIE - LA INTERSECTIILE SIMPLE : CU RAZA DE 50M DIN CENTRUL INTERSECTIEI- LA INTERSECTIILE COMPLEXE -IN CONFORMITATE CU INDICATIILE DIN PLAN
- INTERDICTIE PANA LA ELABORAREA / REACTUALIZAREA PUZ, SAU P.U.D.
- INTERDICTIE DEFINITIVA DE CONSTRUIRE

• CATEGORII DE INTERVENTIE

- ZONE IN CARE REALIZAREA CAILOR DE COMUNICATIE PRESUPUNE DEZAFECTARI SI EXPROPRIERI
- OBIECTIVE AL CAROR PROFIL NU CORESPUNDE CU FUNCTIUNEA DOMINANTA SI SE PROPUSE DEZAFECTAREA
- CORIDORE PENTRU SISTEMATIZAREA TRASEELOR RESELELOR TEHNICO-EDILITARE SI PETROLIERE


N 12 10% 1:5000

UTR S15

P.O.T. max 50 %
C.U.T. max 1.50BiG
arhigeo

Ploiesti, str. Sos. Nordului, nr. 15, Tel : 0722.588805, arhi_geo@yahoo.com

Specificatie	Nume	Semnatura	Scara :
Desenat	arh. Andone Alexandru		1:5000
Proiectat	arh. Georgescu Bogdan		Data :
Verificat	arh. Georgescu Bogdan		11.09.2017

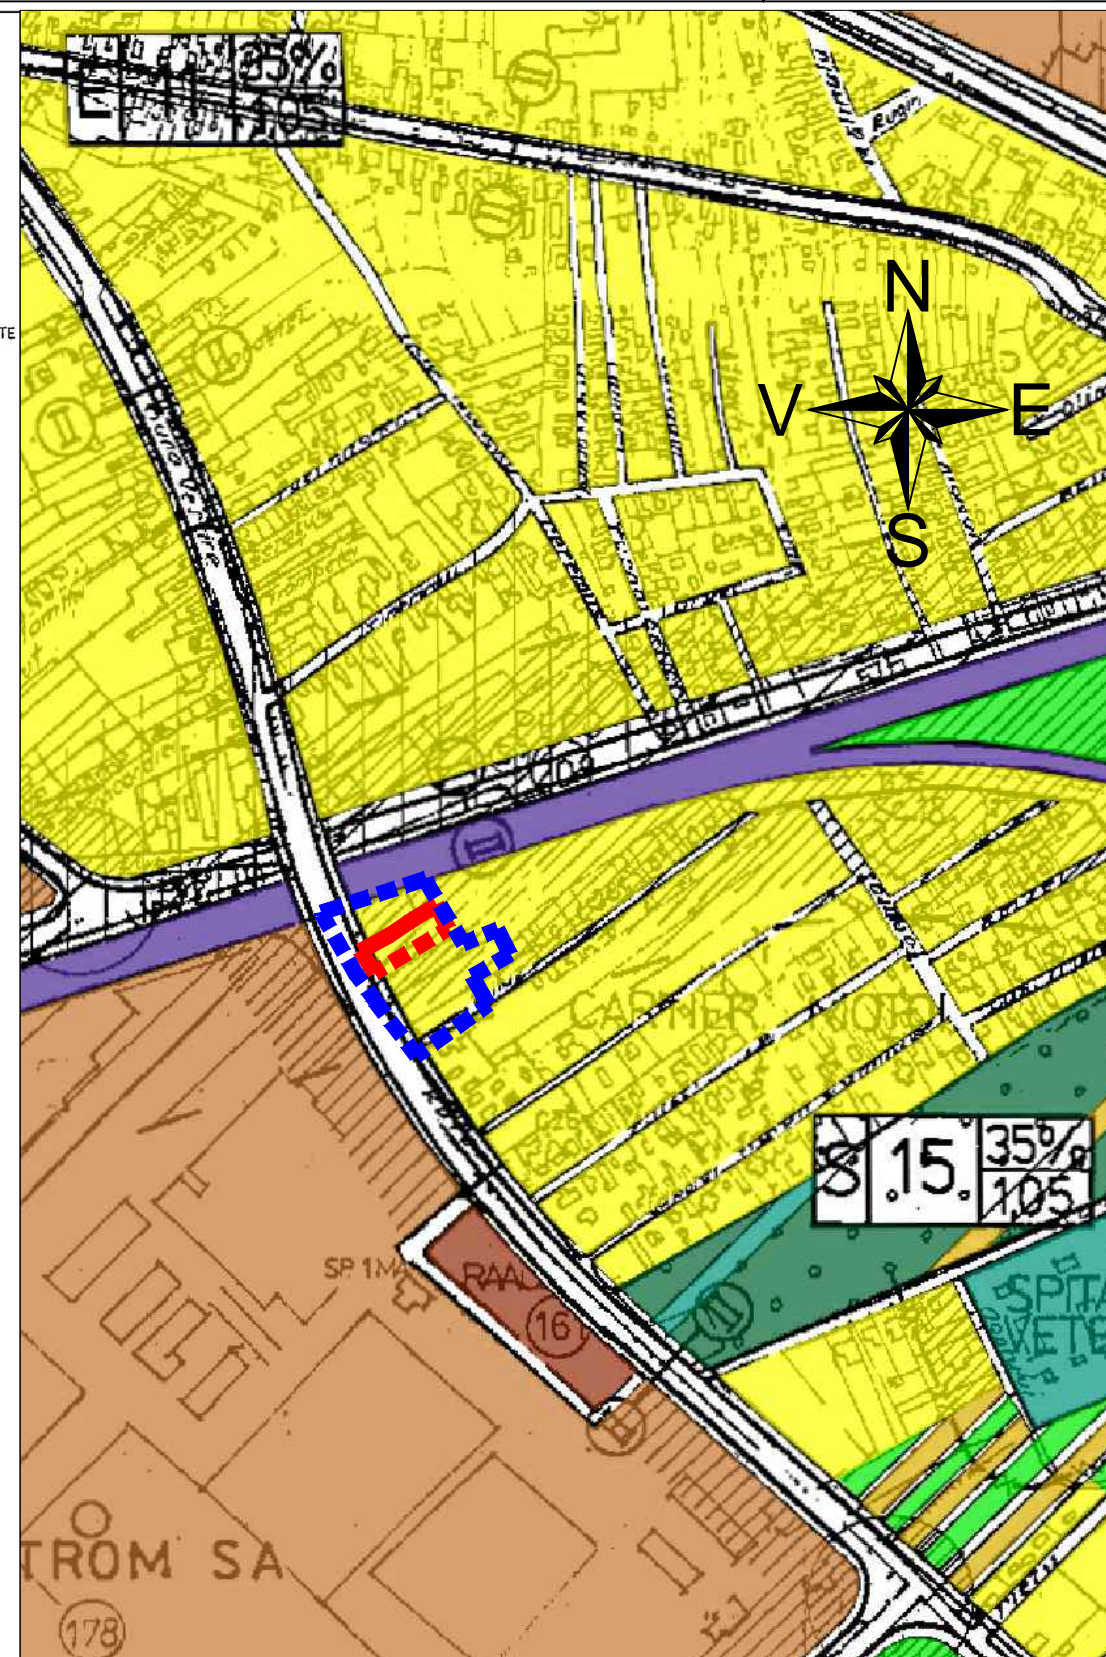LIMITA ZONA STUDIATA
TEREN CARE A GENERAT PUZINCADRARE IN P.U.G.
SC 1:5000

Beneficiar :	ZINCA MARIUS	Proiect nr. 58 /2016
Titlu proiect :	PUZ RIDICARE RESTRICTIE DE CONSTRUIRE PENTRU PROTECTIE SANITARA loc. Ploiesti, Str. Rafov, Nr. 5, Jud. Prahova	Faza PUZ
Titlu planşa :	INCADRARE IN TERITORIU	Pl. nr. A-001