



PUZ - RIDICARE RESTRICȚIE DE CONSTRUIRE ȘI SCHIMBARE DESTINAȚIE TEREN DIN ZONA UNITĂȚI INDUSTRIALE ÎN ZONA INSTITUȚII ȘI SERVICII  
municipiul PLOIEȘTI, Str. Sos VESTULUI , Nr 26 , jud. PRAHOVA.

INCADRARE  
ÎN ZONA


1

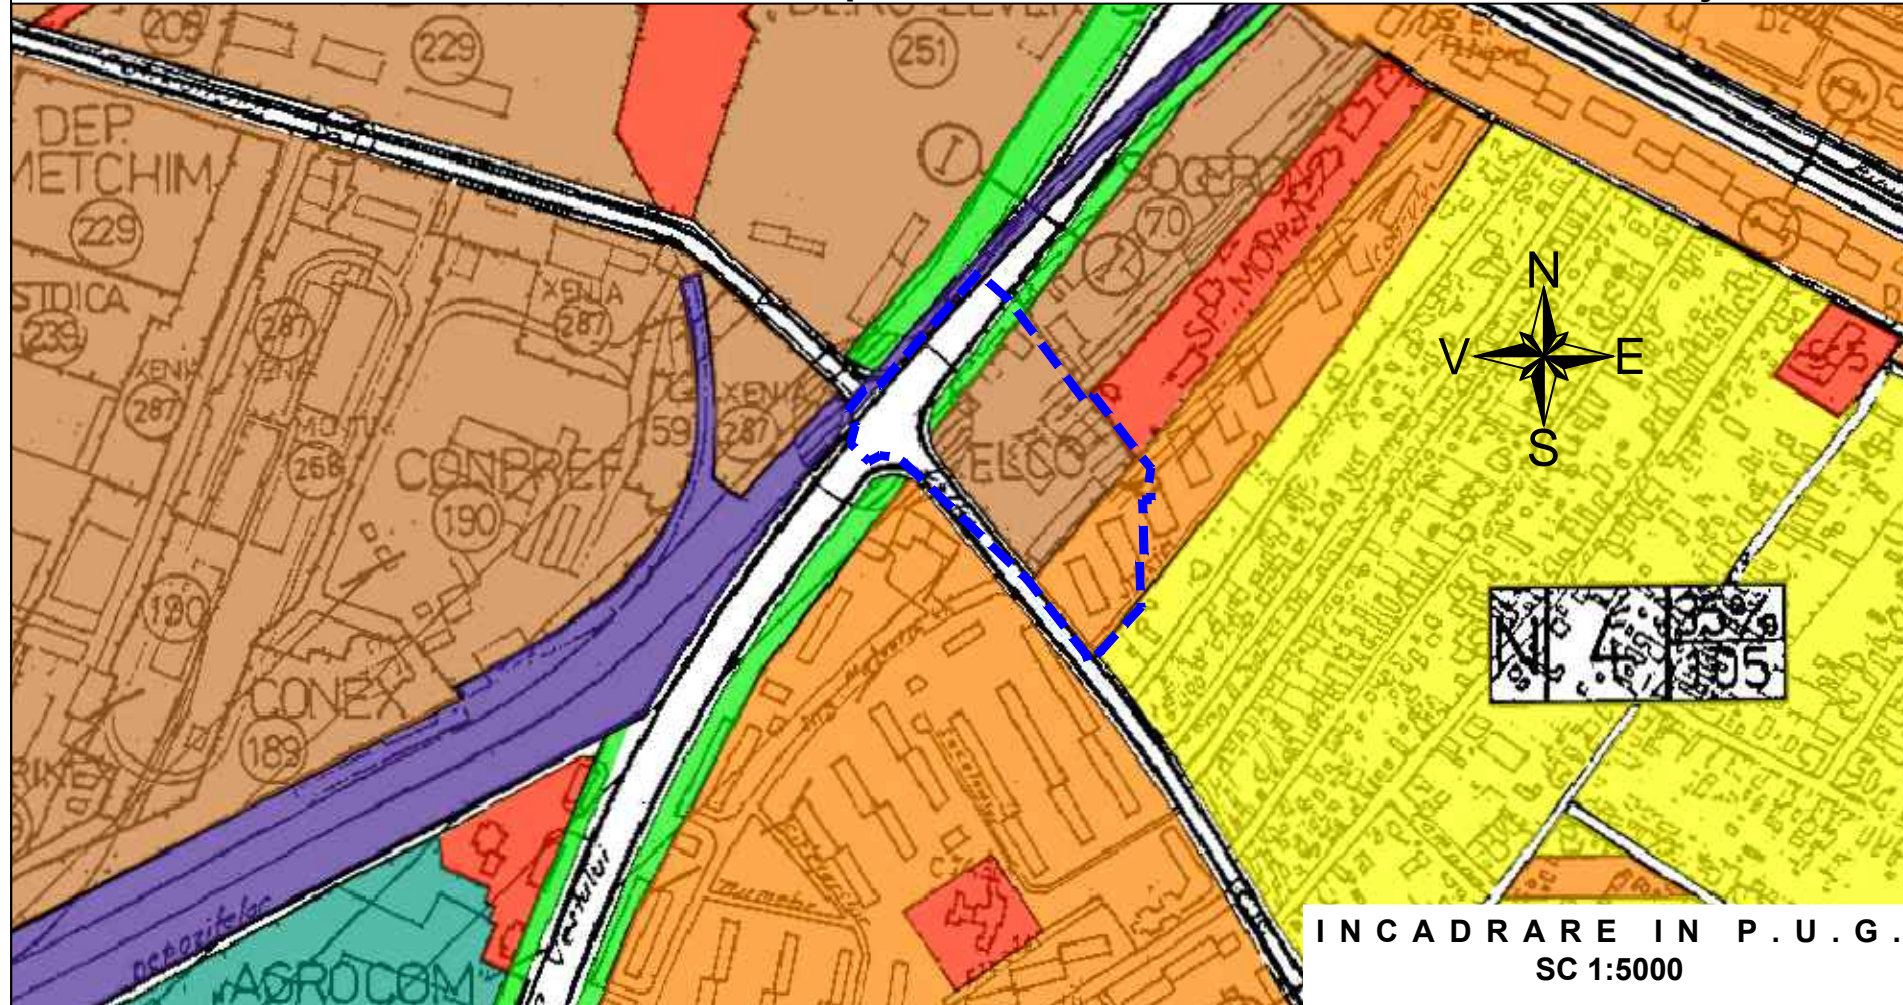

INCADRARE ÎN P.U.G.  
SC 1:5000

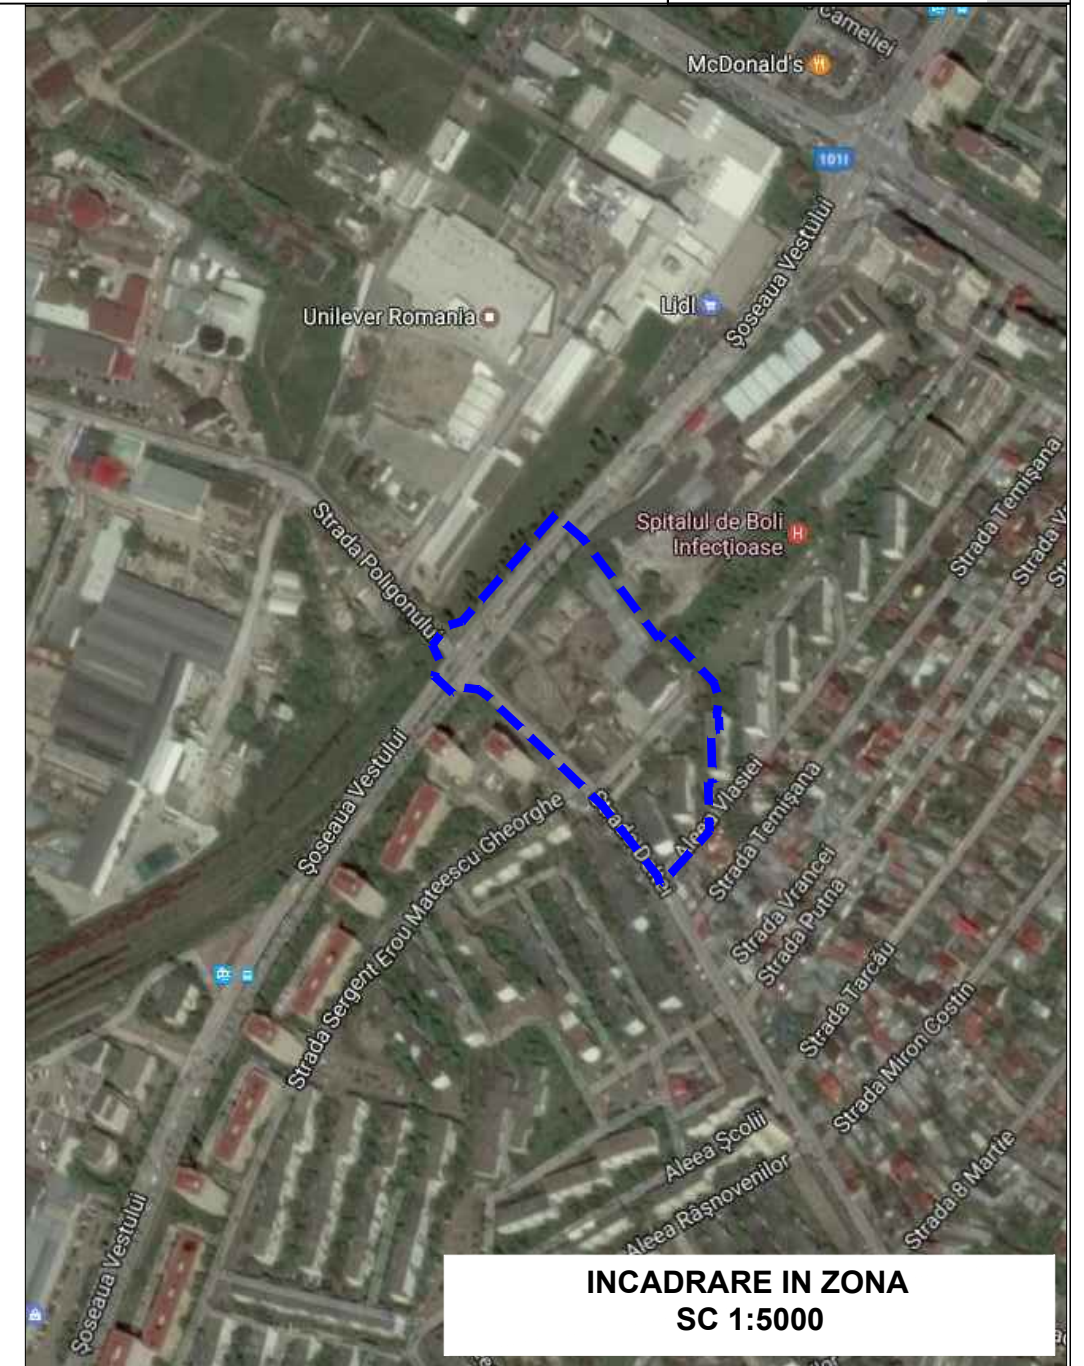

INCADRARE ÎN ZONA  
SC 1:5000

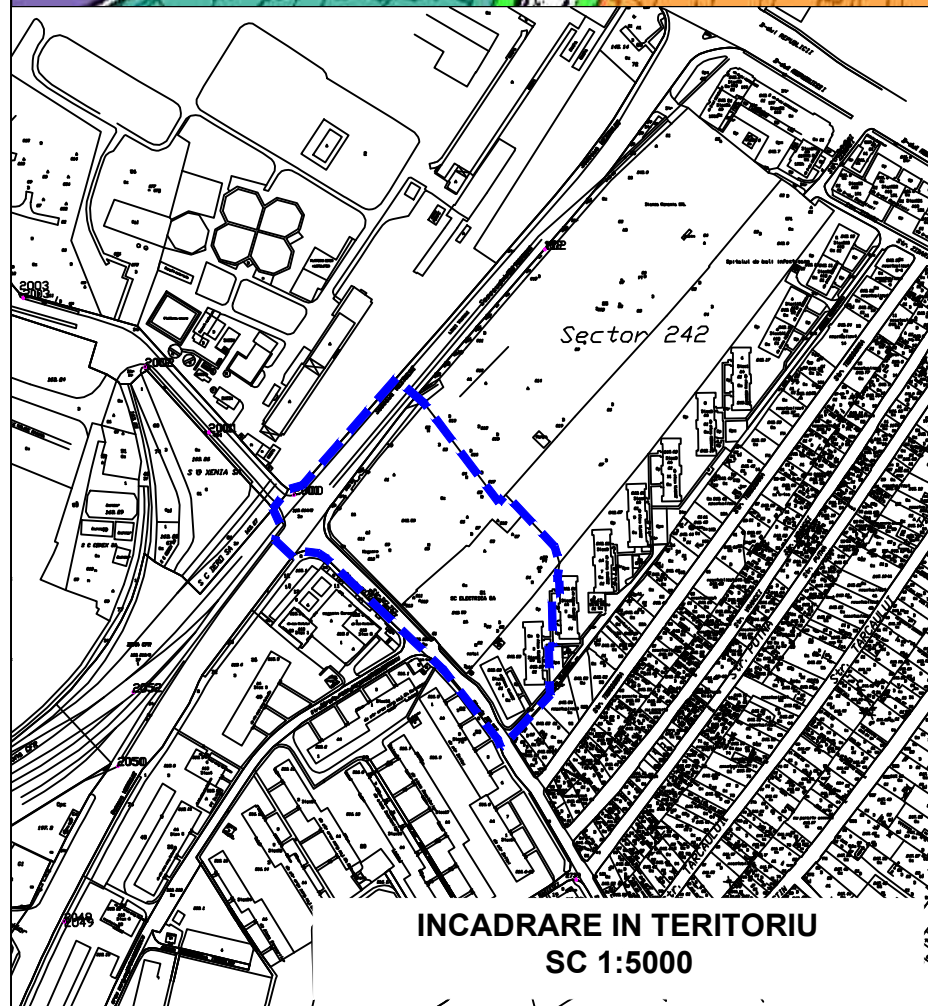

INCADRARE ÎN TERITORIU  
SC 1:5000

LEGENDA	
	LIMITA TERITORIULUI ADMINISTRATIV
	LIMITA TERITORIULUI INTRAVILAN PROPUȘ
ZONE FUNCTIONALE ȘI MULTIFUNCTIONALE	
	ZONA CENTRU CIVIC
	ZONA INSTITUȚII PUBLICE, SERVICII ȘI FUNCȚIUNI DE INTERES GENERAL
	ZONA REZIDENȚIALĂ CU CLĂDIRI P+1 (inclusiv funcțiuni complementare)
	ZONA REZIDENȚIALĂ CU CLĂDIRI CU MAI MULT DE DOUA NIVELURI - LOCUINȚE COLECTIVE (inclusiv funcțiuni complementare)
	LOCUINȚE SERVICII / COLONII INTERVENȚIE
	ZONA UNITĂȚI INDUSTRIALE, ÎNTERPRINDERI, CONSTRUCȚII, DEPOZITE
	ZONA UNITĂȚI AGRICOLE EXCLUSIV FERME
	ZONA DE PARCURI / COMPLEXE SPORTIVE
	ZONA GOSPODĂRIE COMUNALĂ / CIMITIRE
	ZONA CONSTRUCȚII ȘI AMENAJĂRI RUTIERE
	DRUMURI NAȚIONALE
	DRUMURI JUDEȚENE
	DRUMURI COMUNALE
	STRAZI PRINCIPALE
	ZONA CĂI FERATE ȘI CONSTRUCȚII AFERENTE
	ZONA CONSTRUCȚII AFERENTE LUCRARILOR TEHNICO-EDILITARE
	ZONA AFERENTĂ REȚELOR TEHNICO-EDILITARE
	ZONA CU DESTINAȚIE SPECIALĂ
	APE
	PĂDURI EXISTENTE ȘI PROPUȘE
	ZONA LOCUINȚE MICI ȘI LOCUINȚE COLECTIVE
	ZONA LOCUINȚE MICI ȘI SERVICII
	ZONA LOCUINȚE COLECTIVE ȘI SERVICII
	ZONA LOCUINȚE MICI ȘI UNITĂȚI INDUSTRIALE NEPOLUANTE
	ZONA LOCUINȚE COLECTIVE ȘI ACTIVITĂȚI INDUSTRIALE NEPOLUANTE
	ZONA LOCUINȚE SERVICII ȘI ACTIVITĂȚI INDUSTRIALE NEPOLUANTE
	ZONA LOCUINȚE MICI ȘI PARC ARHEOLOGIC
	ZONA UNITĂȚI INDUSTRIALE NEPOLUANTE ȘI SERVICII
	ZONA UNITĂȚI INDUSTRIALE NEPOLUANTE ȘI SPAȚII VERZI
	ZONA PARC ȘI SERVICII EXCLUSIV ÎN DOMENIUL AGREMENTULUI
	ZONA UNITĂȚI INDUSTRIALE / OBIECTIVE TRANSPORTURI
	ZONA UNITĂȚI INDUSTRIALE, SERVICII ȘI SPAȚII VERZI
	ZONA UNITĂȚI INDUSTRIALE ȘI OBIECTIVE GOSPODĂRIE COMUNALĂ
	ZONA GOSPODĂRIE COMUNALĂ ȘI UNITĂȚI TRANSPORTURI
	ZONA GOSPODĂRIE COMUNALĂ, UNITĂȚI INDUSTRIALE ȘI REȚELE TEHNICO-EDILITARE
	ZONA REȚELE-EDILITARE ȘI ACTIVITĂȚI TRANSPORTURI
	ZONA CULTURI AGRICOLE ȘI REȚELE TEHNICO-EDILITARE

AMPLASAMENT

**BiG**  
studio-arh  
design

Telefon : 0722.588805  
e-mail: arhi\_geo@yahoo.com

**UTR N4**  
P.O.T. maxim = 50 %  
C.U.T. maxim = 1.50

DENUMIREA LUCRARII:				NUMAR PROIECT 56/2016
PUZ - RIDICARE RESTRICȚIE DE CONSTRUIRE SI SCHIMBARE DESTINATIE TEREN DIN ZONA UNITATI INDUSTRIALE IN ZONA INSTITUTII SI SERVICII municipiul PLOIESTI, Str. Sos VESTULUI , Nr 26 , jud. PRAHOVA.				
BENEFICIAR:		SC EUROPROIECT SRL		FAZA P.U.Z.
SEF PROIECT	Arh. Bogdan Georgescu		TITLUL PLANSEI :  INCADRARE IN ZONA	22.03.2017
PROIECTAT	Arh. Bogdan Georgescu			
DESENAT	Arh. Andone Alexandru			SCARA 1:5000
VERIFICAT	Arh. Bogdan Georgescu		NR. PLANSA : U - 01	