
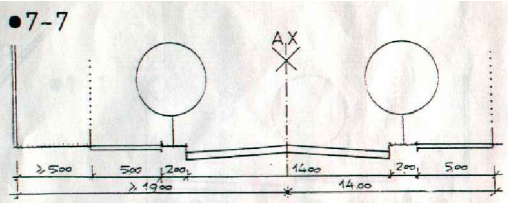


PUZ-SCHIMBARE DESTINATIE DIN ZONA REZIDENTIALA CU CLADIRI CU MAI MULT DE DOUA NIVELURI, LOCUINTE COLECTIVE IN ZONA MIXTA INSTITUTII SI SERVICII SI ZONA REZIDENTIALA CU CLADIRI CU MAI MULT DE DOUA NIVELURI, LOCUINTE COLECTIVE SI MAJORARE CUT. LA 2,90

REGLEMENTARI EDILITARE
S C A R A 1 : 5 0 0 4

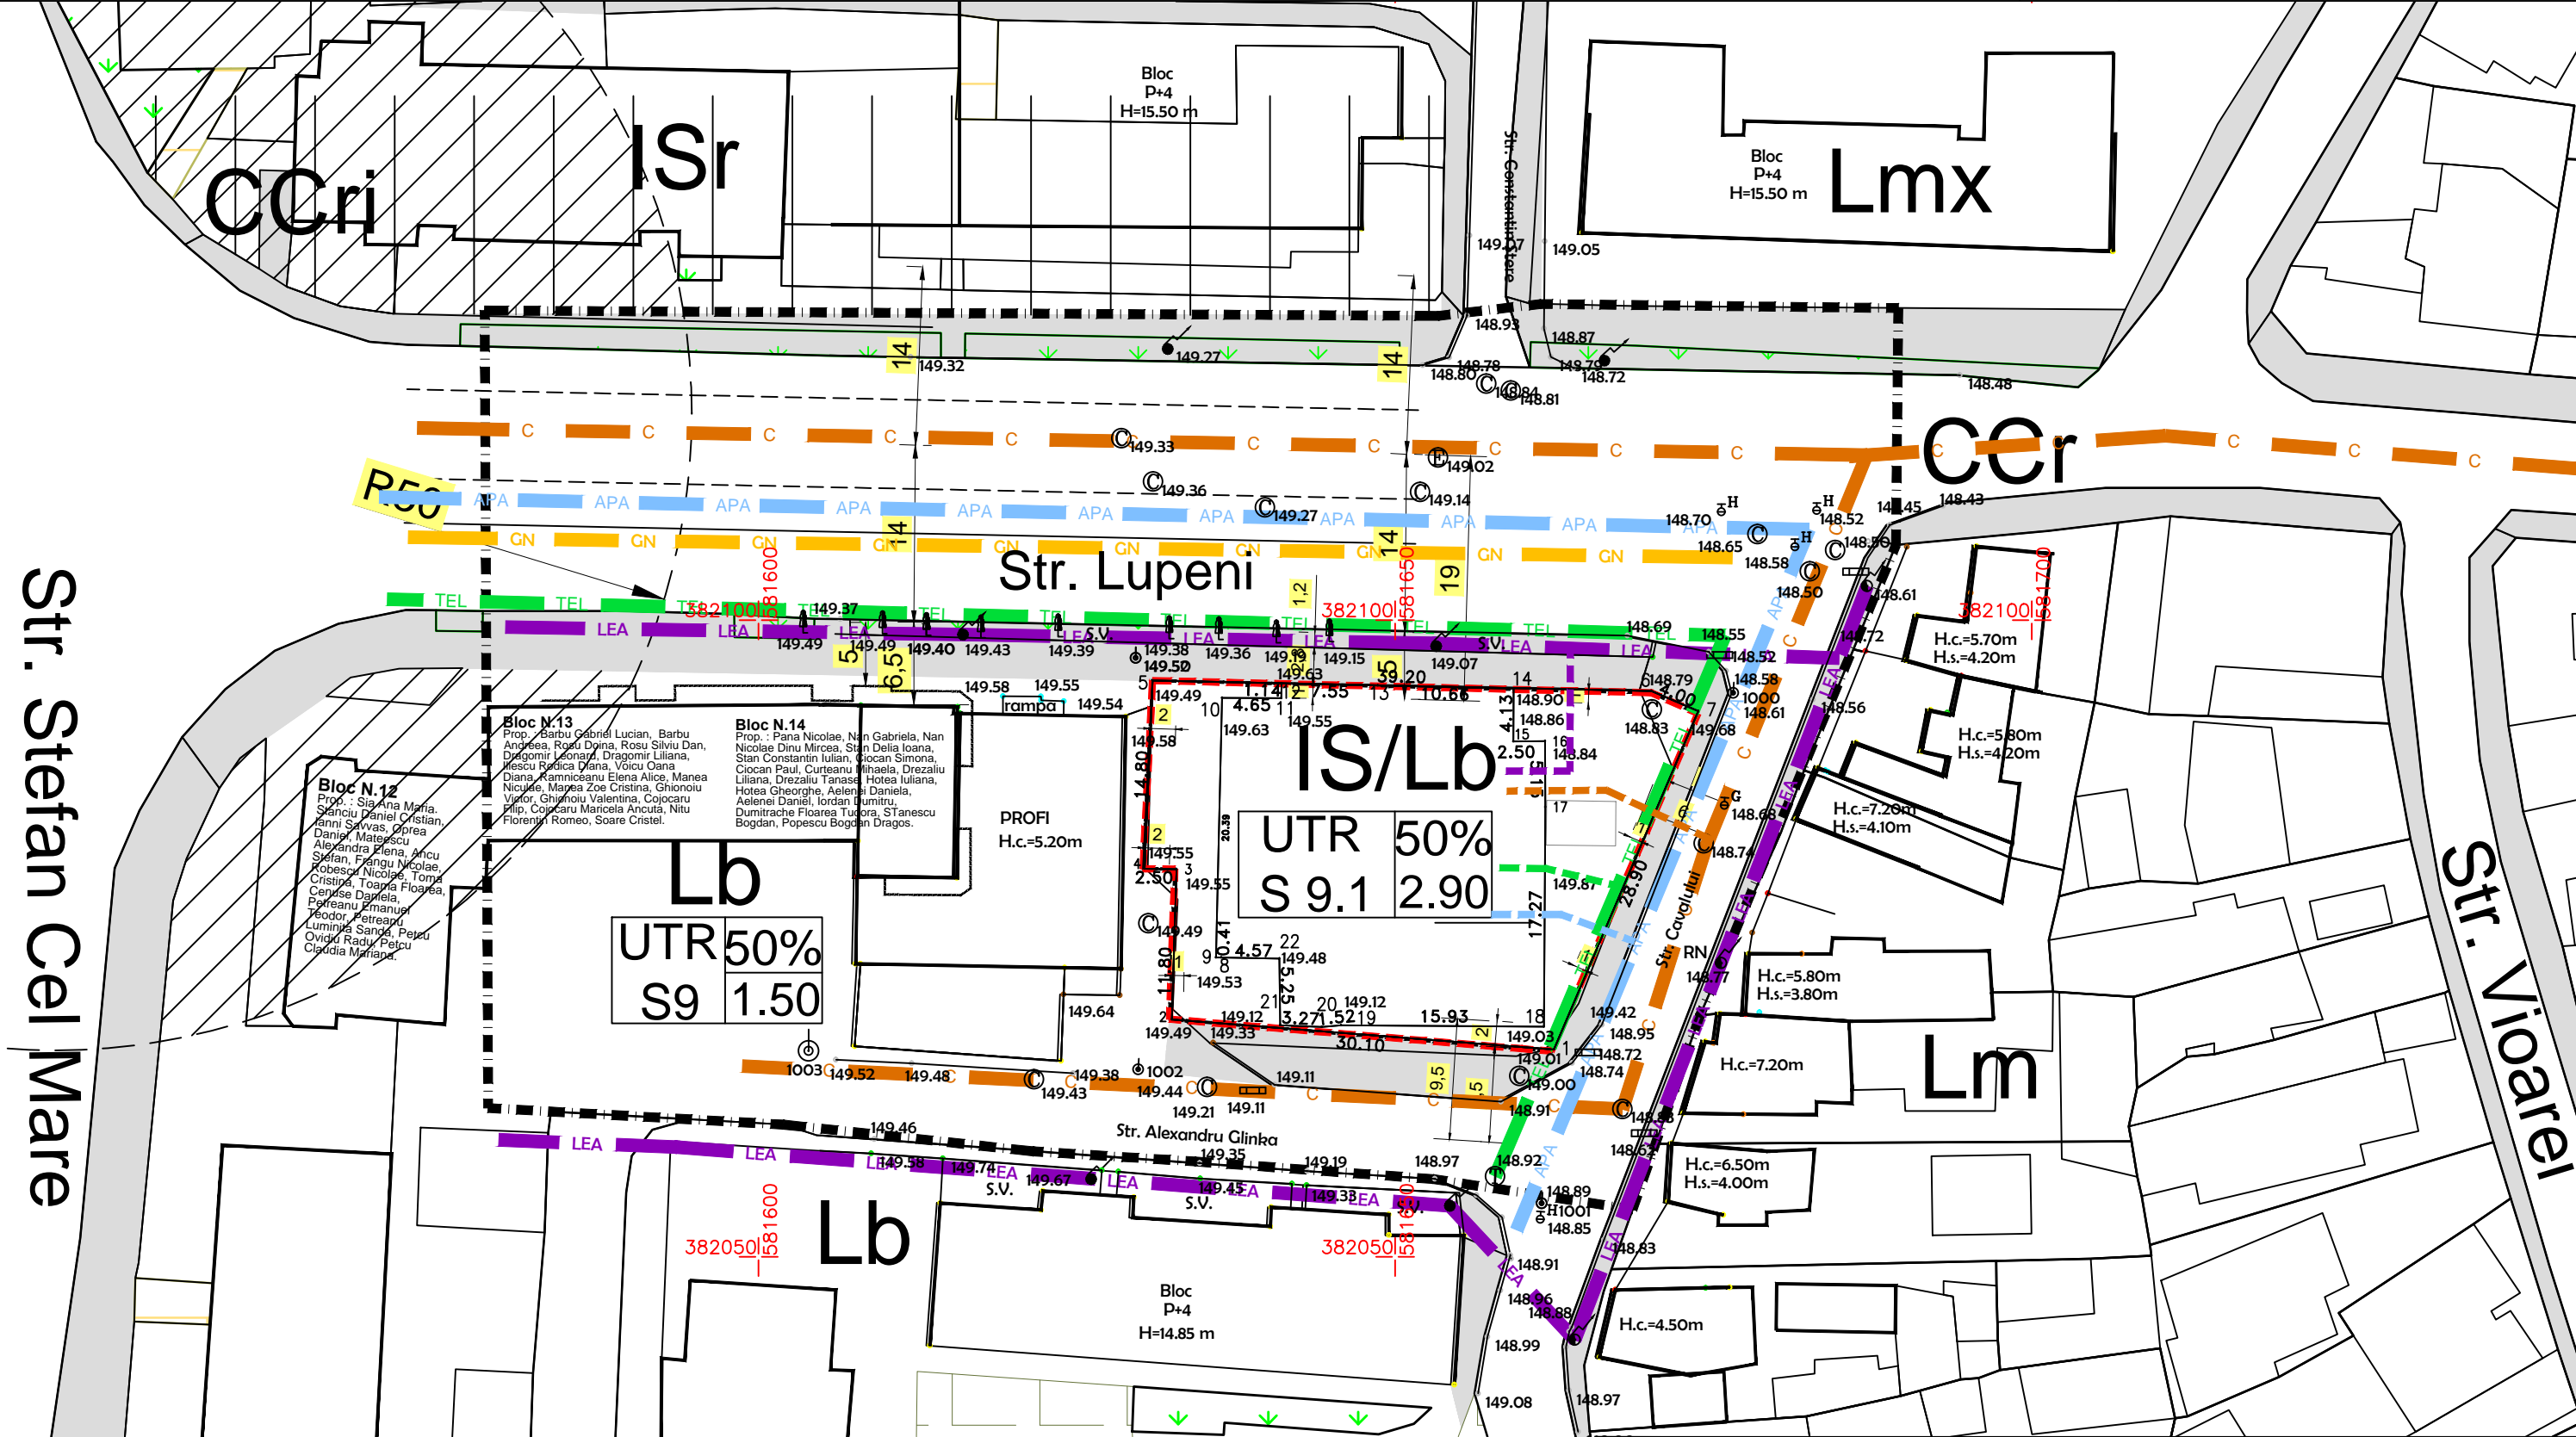

- LEGENDA**
- LIMITE**
- RETEA ELECTRICA PROPUSA
 - RETEA GAZE PROPUSA
 - RETEA CANALIZARE PROPUSA
 - RETEA APA PROPUSA
 - RETEA TELEFONIE PROPUSA
- RETELE**
- LEA RETEA ELECTRICA - existenta
 - GN RETEA GAZE - existenta
 - C RETEA CANALIZARE MENAJERA EXISTENTA
 - APA RETEA APA EXISTENTA
 - TEL RETEA TELEFONIE EXISTENTA

UTR 50%
S 9.1 2.90
CUT max = 2,9
din care maxim 1,8
cu locuinte colective
Regim de inaltime:
P+2-4; P+5-10

BiG
arhigeo
Telefon : 0722.588805
e-mail: arhi_geo@yahoo.com

| | | | | |
|---|-----------------------|--|--|-----------------------|
| DENUMIREA LUCRARIII: PUZ-SCHIMBARE DESTINATIE DIN ZONA REZIDENTIALA CU CLADIRI CU MAI MULT DE DOUA NIVELURI, LOCUINTE COLECTIVE IN ZONA MIXTA INSTITUTII SI SERVICII SI ZONA REZIDENTIALA CU CLADIRI CU MAI MULT DE DOUA NIVELURI, LOCUINTE COLECTIVE SI MAJORARE CUT LA 2,90 | | Amplasament: str. Lupeni, nr. 6B, mun. Ploiesti, jud. Prahova. | | NUMAR PROIECT 17/2015 |
| BENEFICIAR: | | S.C. NOVADEX & CA SRL. | | FAZA PUZ. |
| SEF PROIECT | Arh. Bogdan Georgescu | TITLUL PLANSEI : | | DATA 10.2016 |
| PROIECTAT | Arh. Bogdan Georgescu | REGLEMENTARI EDILITARE | | SCARA 1:500 |
| DESENAT | Arh. Bogdan Georgescu | NR. PLANSA : | | A - 04 |
| VERIFICAT | Arh. Bogdan Georgescu | | | |