


PUZ RIDICARE RESTRICȚIE DE CONSTRUIRE SCHIMBARE DESTINAȚIE DIN CONSTRUCȚIE
EXISTENȚA SERVICI AUTO ÎN GRĂDINIȚA ȘI ȘCOALA, CU EXTINDERE ȘI SUPRAETAJARE P+1

PROIEȘTI, Târlă 39, P.562.53/54 NR.CAD 140768, B.dul București NR.106

UTR S 8A TEa-ISr cf.P.U.G.
SUBZONA M2 cf.P.U.Z.

2

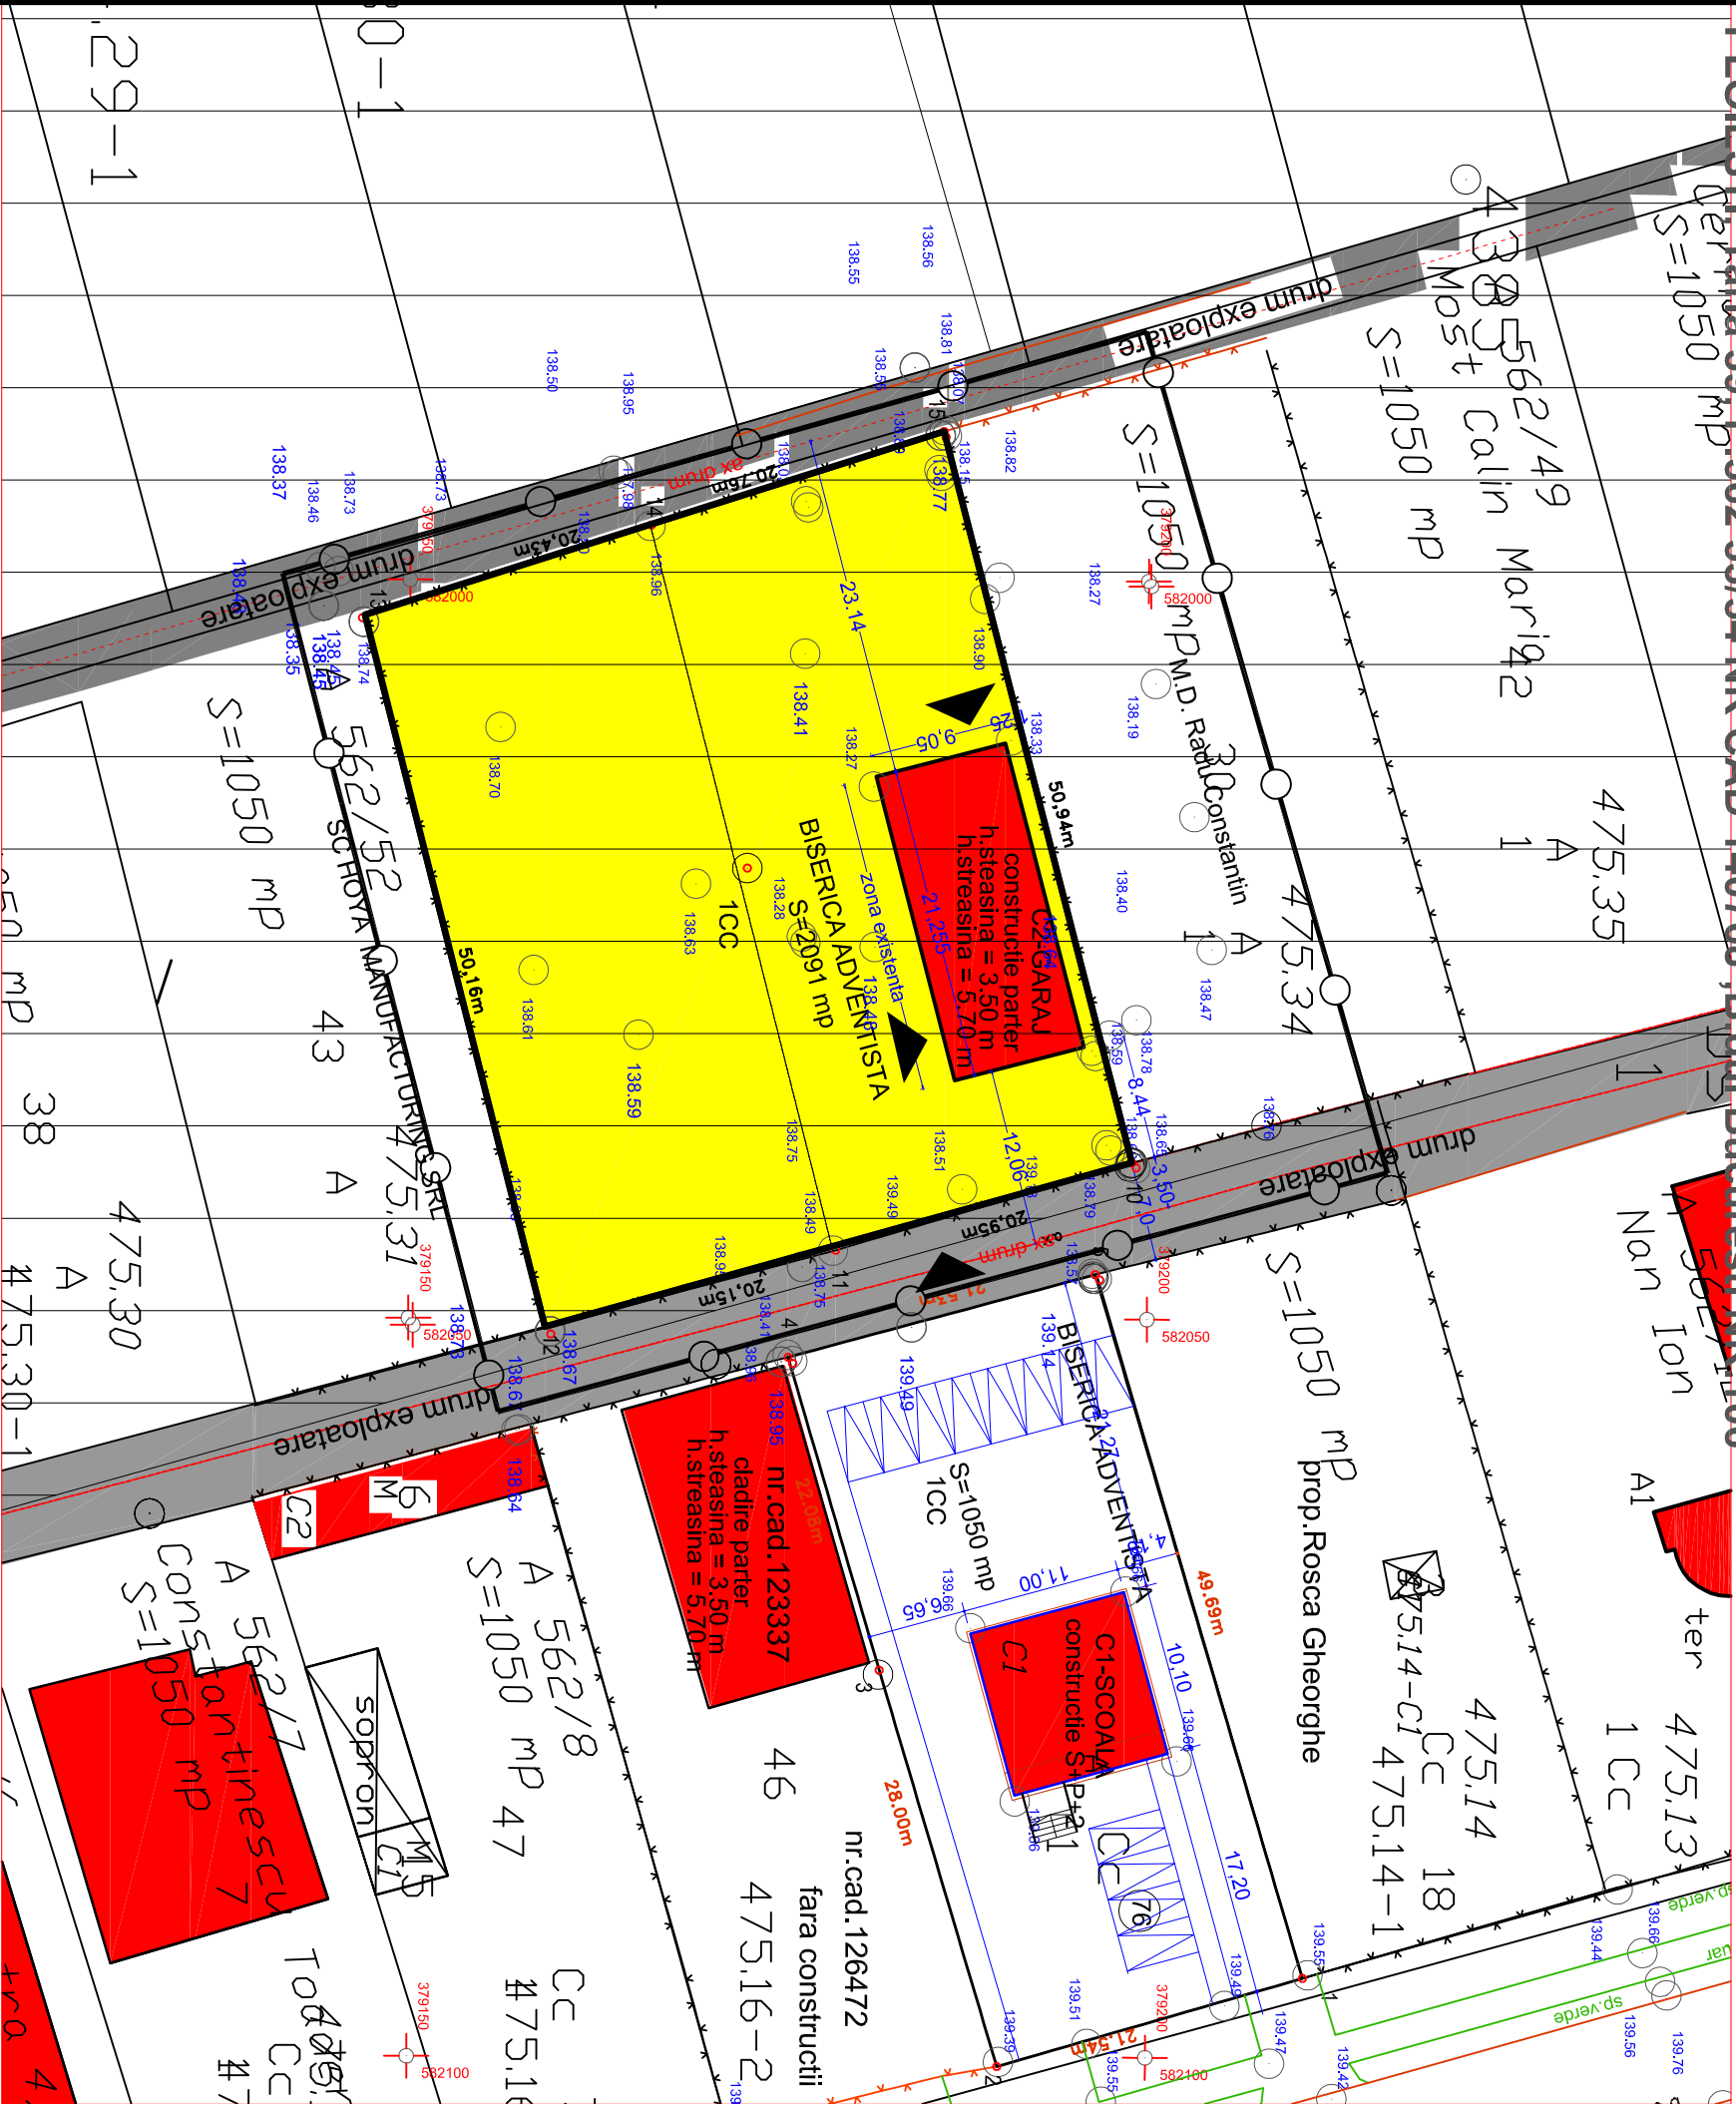

- LIMITA ZONEI STUDIATE=3.700 mp
- PROPRIETATEA BENEFICIARULUI=2.091,0m
- GARAJE ȘI ANEXE
- CIRCULATIE CAROSABILA
- CIRCULATIE PIETONALA
- ▲ ACCESUL PROPRIETATII
- CONSTRUCȚII EXISTENTE
- STARE:
 - BUNA
 - MEDIOCRĂ
 - REA
- STRUCTURA:
 - DURABILĂ
 - SEMIDURABILĂ
 - NEDURABILĂ

BIROU INDIVIDUAL DE ARHITECTURA ARH. DRAGHICI CONSTANTIN				BENEFICIAR Biserica Adventista de ziua 7-a Conferinta Muntienia		PROJECT NR 01/2017
				TITLU PROJECT		
SPECIF.	NUME	SEMNATURA	SCARA 1:1000	INDICARE RESTRICTIIE DE CONSTRUCTIE SCHEMATICE DESTINATE DIN CONSTRUCTIIE EXISTENTA SERVICIE AUTO IN GRADINITA SI SCOLA, CU EXTINDERE SI SUPRAEALARE P+1 PLANET 11, Tola 39 P, 565 5154 NR CAD 12408 SI 139399 B.041 (Bucuresti) NR 106		
CONSULTANT	lect.univ, prof. dr. arh. S. Munteanu					
PROIECTAT	arh. C.În Draghici					
DESEINAT	arh. C.În Draghici					
			DATA 07.2017			
				FAZA PUZ		

INDICARE RESTRICȚIE DE CONSTRUIRE SCHIMBARE DESTINAȚIE DIN CONSTRUCȚIE
EXISTENȚA SERVICI AUTO ÎN GRĂDINIȚA ȘI ȘCOALA, CU EXTINDERE ȘI
SUPRAETAJARE P+1

PUZ