



PUZ RIDICARE RESTRICȚIE DE CONSTRUIRE SCHIMBARE DESTINAȚIE DIN CONSTRUCȚIE
EXISTENȚA SERVICI AUTO ÎN GRĂDINIȚĂ ȘI ȘCOALA ,CU EXTINDERE ȘI SUPRAETAJARE P+1
PLOIEȘTI, Tarla 39, P.562 53/54 NR CAD 140768 ,B.dul București NR.106

UTR S 8A TEa-Isrf.P.U.G.
SUBZONA M2
cf.P.U.Z.

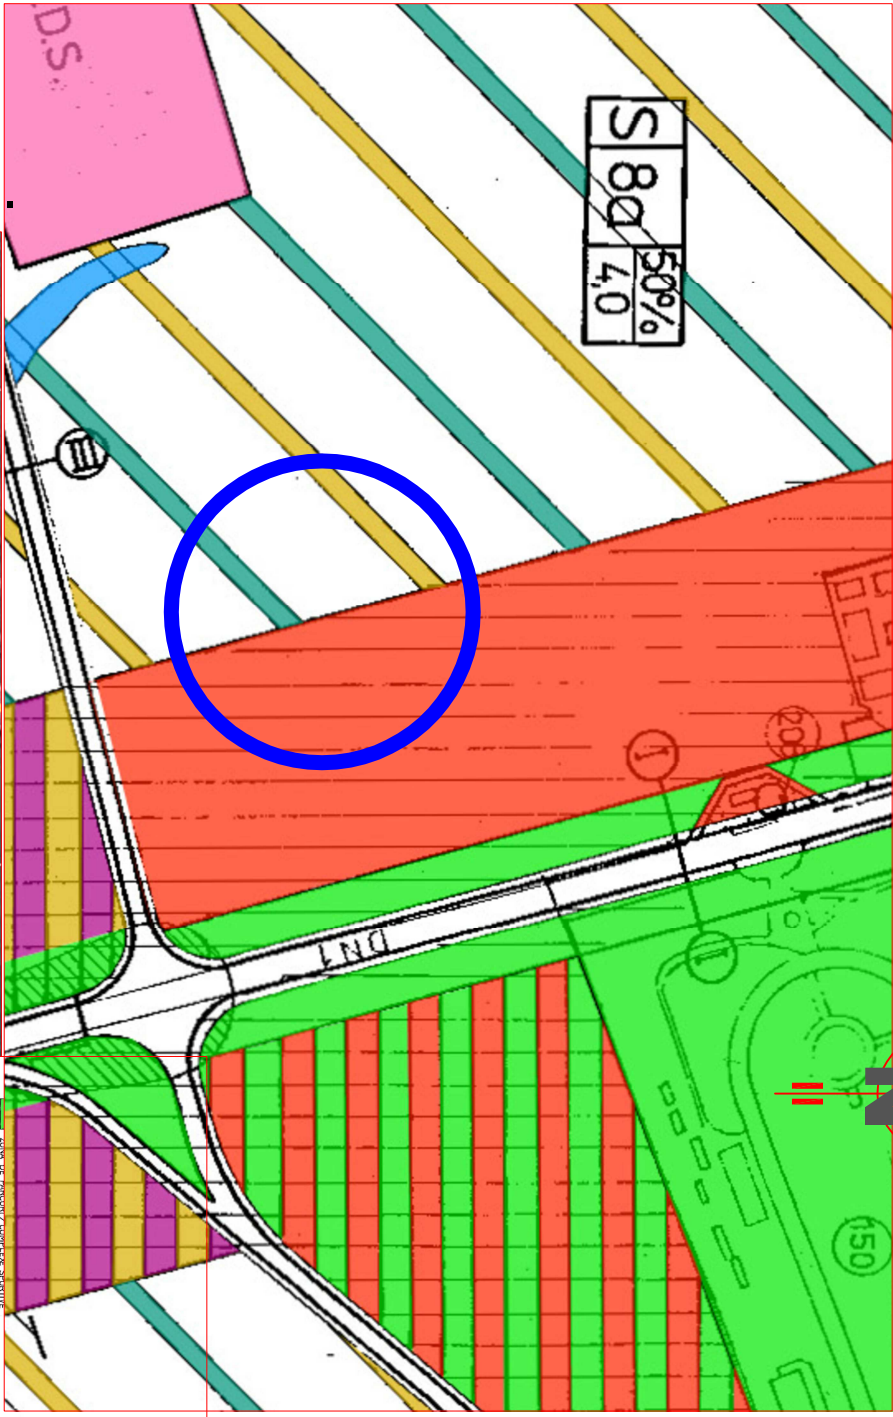

IMAGINEIE INTERSECȚIE G.P.S.

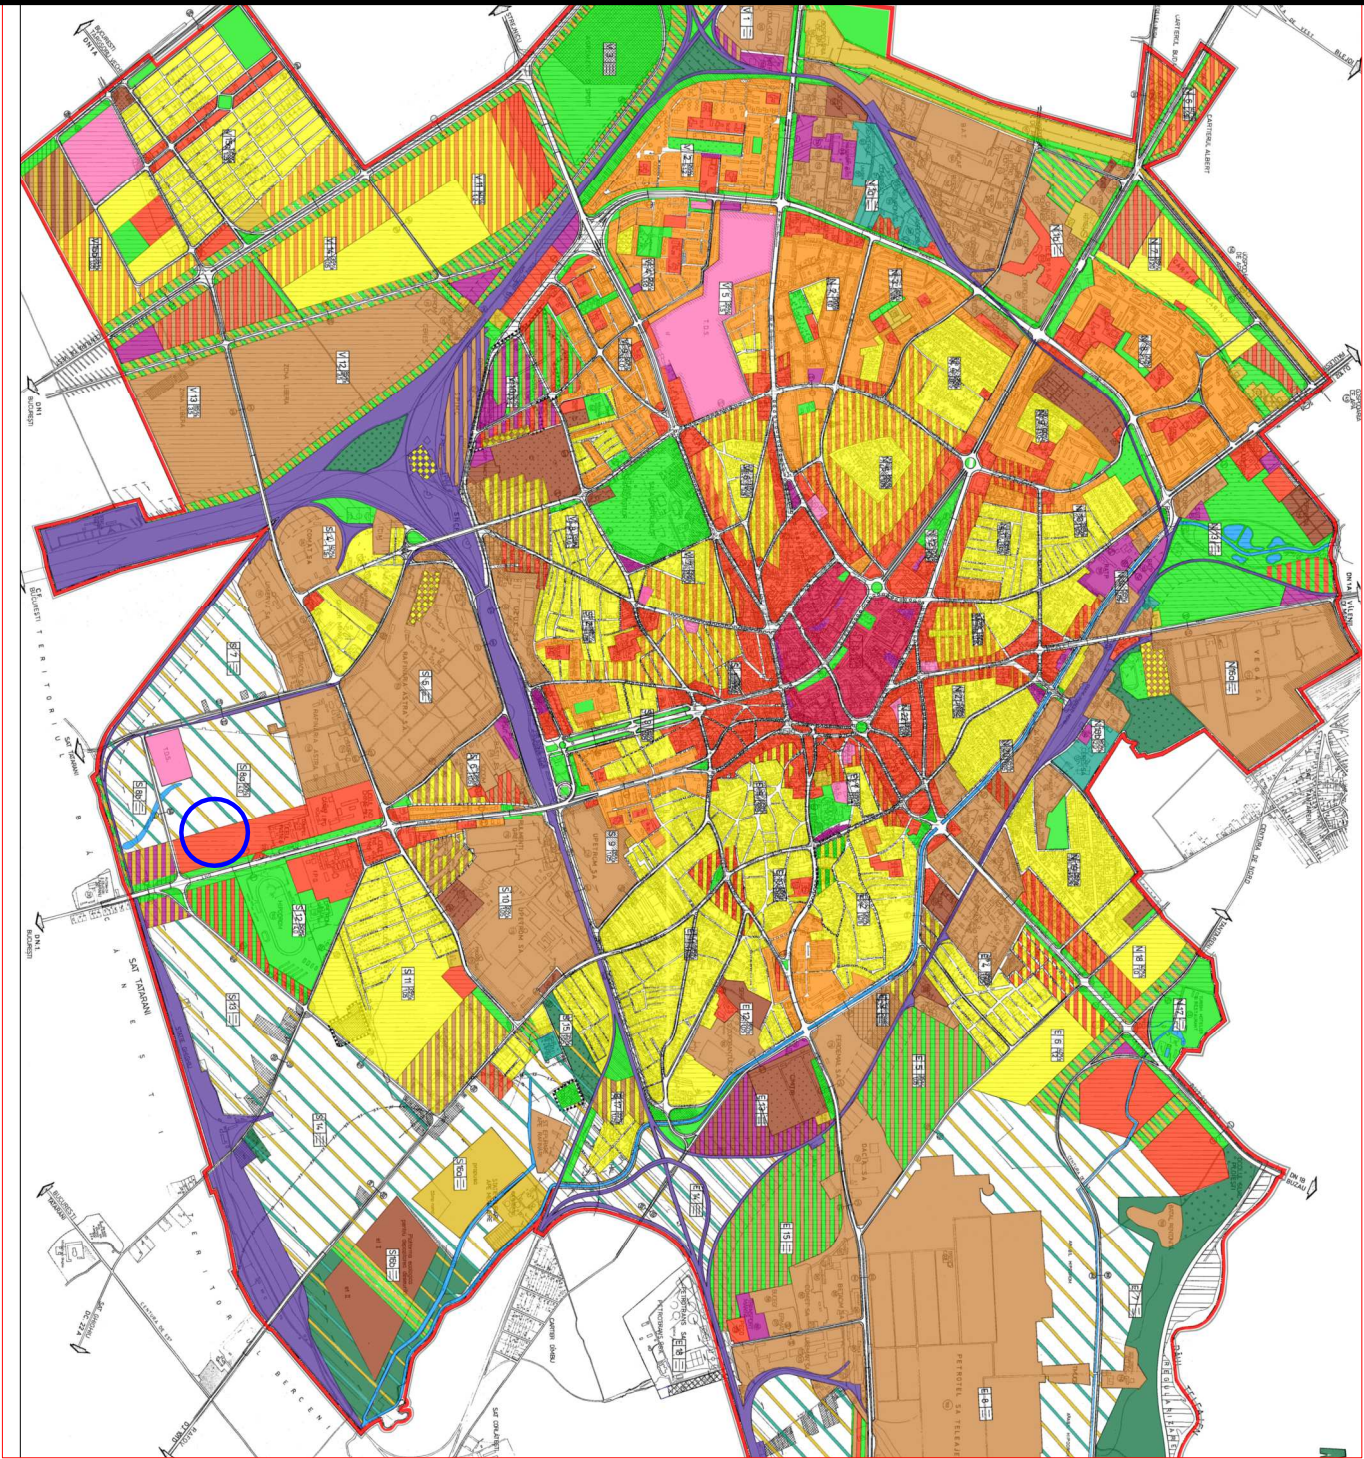

BIROU INDIVIDUAL DE ARHITECTURA				BENEFICIAR		PROIECT NR.
ARH. DRAGHICI CONSTANTIN				Biserica Adventista de ziua 7-a Conferinta Munteni		
SPECIF.	NUME	SEMNATURA	SCARA	TITLU PROIECT		FAZA PUZ
CONSULTANT	arh. S. Munteanu		1:5.000 1:50.000	BUCURESTI INCADRAREA ÎN ZONA		
PROIECTAT	arh. C.în Draghici		07.2017	INCADRAREA ÎN ZONA		PLANSA NR.
DESEINAT	arh. C.în Draghici					A0

COMFORM PUG,U.T.R.S-8A-IScxt
-POT=50%;CUT=4,0
COMFORM PUG,SUB ZONA M 2
-POT=45%;CUT=4,0

● ZONA STUDIATA ÎN P.U.Z.