
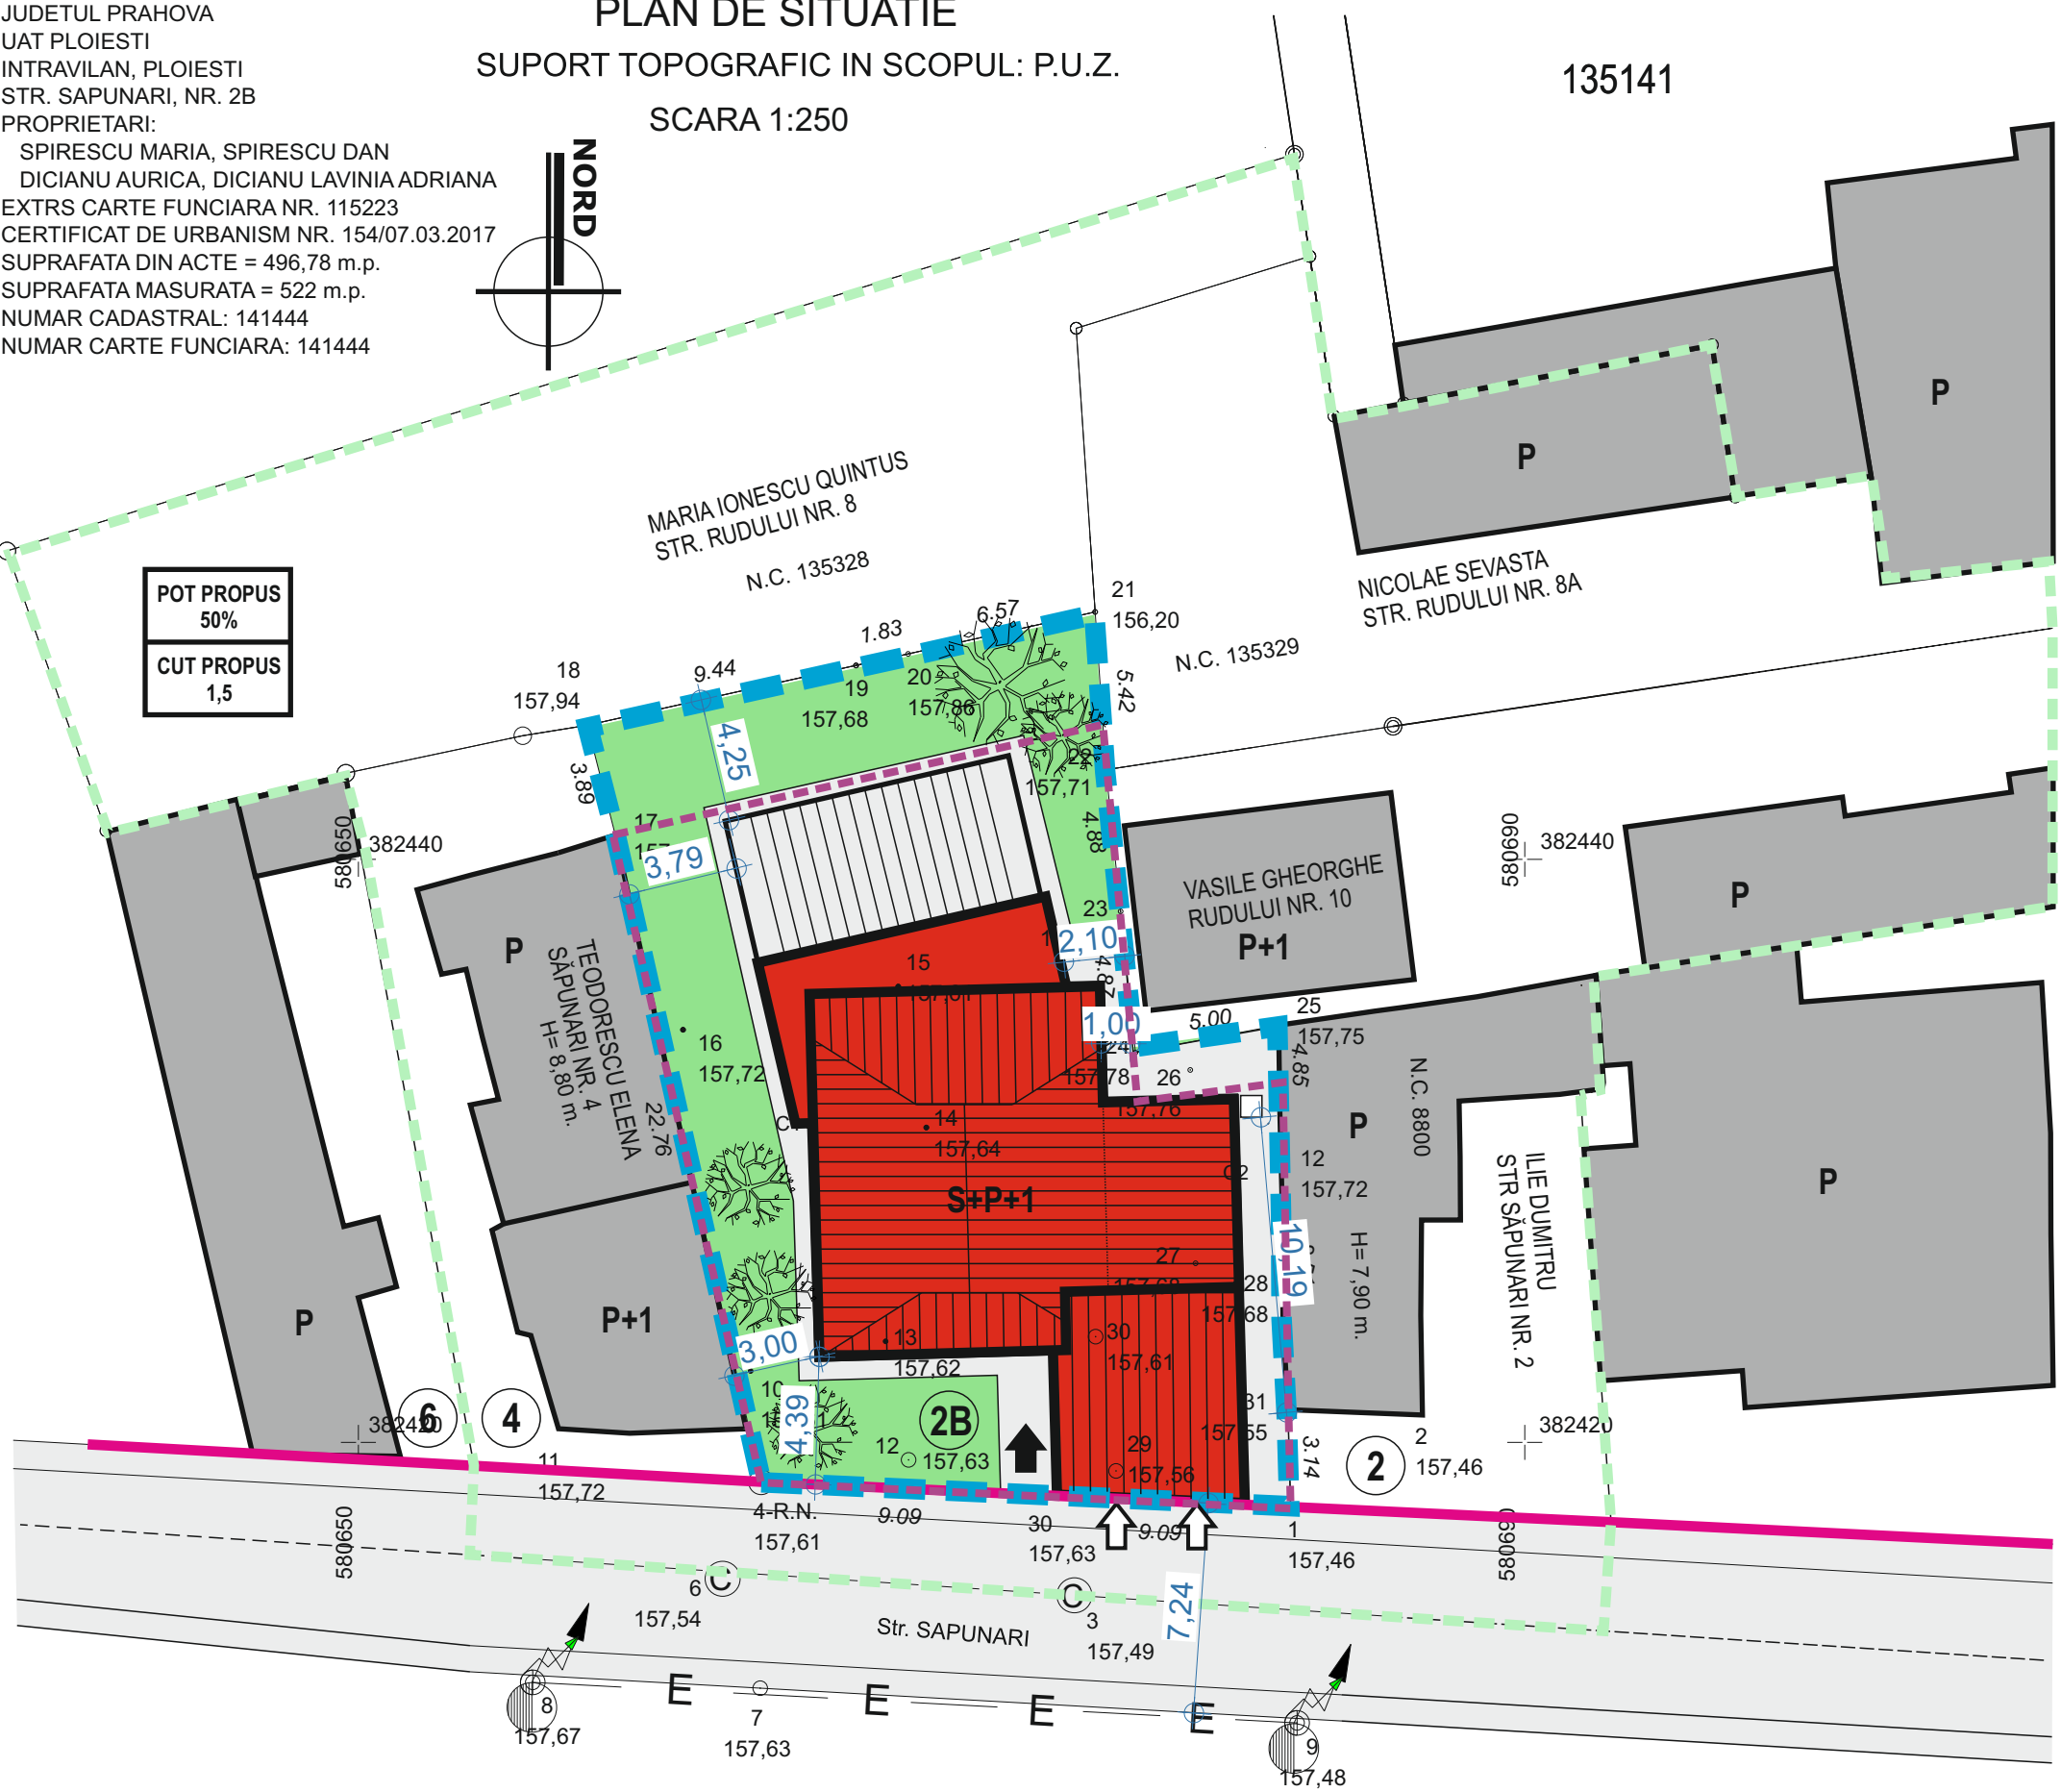


JUDETUL PRAHOVA
UAT PLOIESTI
INTRAVILAN, PLOIESTI
STR. SAPUNARI, NR. 2B
PROPRIETARI:
SPIRESCU MARIA, SPIRESCU DAN
DICIANU AURICA, DICIANU LAVINIA ADRIANA
EXTRS CARTE FUNCIARA NR. 115223
CERTIFICAT DE URBANISM NR. 154/07.03.2017
SUPRAFATA DIN ACTE = 496,78 m.p.
SUPRAFATA MASURATA = 522 m.p.
NUMAR CADASTRAL: 141444
NUMAR CARTE FUNCIARA: 141444

PLAN DE SITUATIE
SUPPORT TOPOGRAFIC IN SCOPUL: P.U.Z.
SCARA 1:250

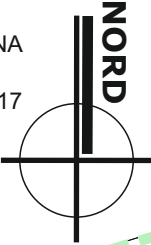

LEGENDA
LIMITE

- TEREN STUDIAT PUZ- UTR V07
SUPRAFATA mp
- TEREN STUDIAT BENEFICIAR - UTR 07
SUPRAFATA 522 mp
- LIMITE PARCELE
- LIMITA EDIFICABIL IMOBIL SAPUNARI 2B
- CONSTRUCTII EXISTENTE CARE SE MENTIN
- CONSTRUCTII PROPUSE
- ACCES PIETONAL
- ACCES GARAJ - 2 LOCURI

REGLEMENTARI PROPUSE


UTR V07 - institutii și servicii de interes general cu funcțiuni complexe, cu regim mixt de înălțime
POTmax 50%
CUTmax 1,5
H max - S+P+2 /

SE RIDICA RESTRICTIA DE CONSTRUIRE DATORATA ELIMINARII PROPUNERII DE REALIZARE A MODIFICARII DE TRAMA STRADALA PRIN PLANUL DE MOBILITATE APROBAT SE MENTIN TOATE CELELALTE PREVEDERI ALE REGULAMENTULUI LOCAL DE URBANISM AFERENT PUG IN VIGOARE

SM BIA		DENUMIREA LUCRARII PUZ "RIDICARE RESTRICTIE DE CONSTRUIRE" IMOBIL SAPUNARI NR. 2B	
PROIECT NR. 17.01		AMPLASAMENT: PLOIESTI, STR. SAPUNARI NR. 2B	
DATA APR. 2017		BENEFICIAR: DICIANU LAVINIA ADRIANA	
FAZA PUZ		ILUSTRARE DE TEMA	U5
SEF PROIECT		ARH. SIMONA MUNTEANU	
INTOCMIT		ARH. SIMONA MUNTEANU	
DESENAT		ARH. SIMONA MUNTEANU	
VERIFICAT		ARH. SIMONA MUNTEANU	

LEGENDA:

- stalp beton rotund
- 12 30 - puncte cotate
- 157,63 157,61
- gard metal
- gard lemn
- gard zid
- © - camin canalizare
- E E - linie electrica

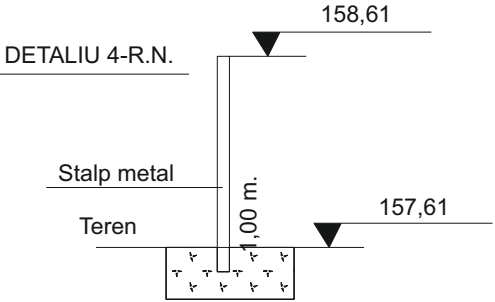

Baiuta Nicolae Ion
Certificat de autorizare
sr. RO-PH-F, nr. 0043

OBIECT: SUPPORT TOPOGRAFIC
SUPPORT TOPOGRAFIC IN SCOPUL: PUZ

1:250

mai
2016

PROPRIETARI:

SPIRESCU MARIA, SPIRESCU DAN
DICIANU AURICA, DICIANU LAVINIA ADRIANA

FORMAT A3