
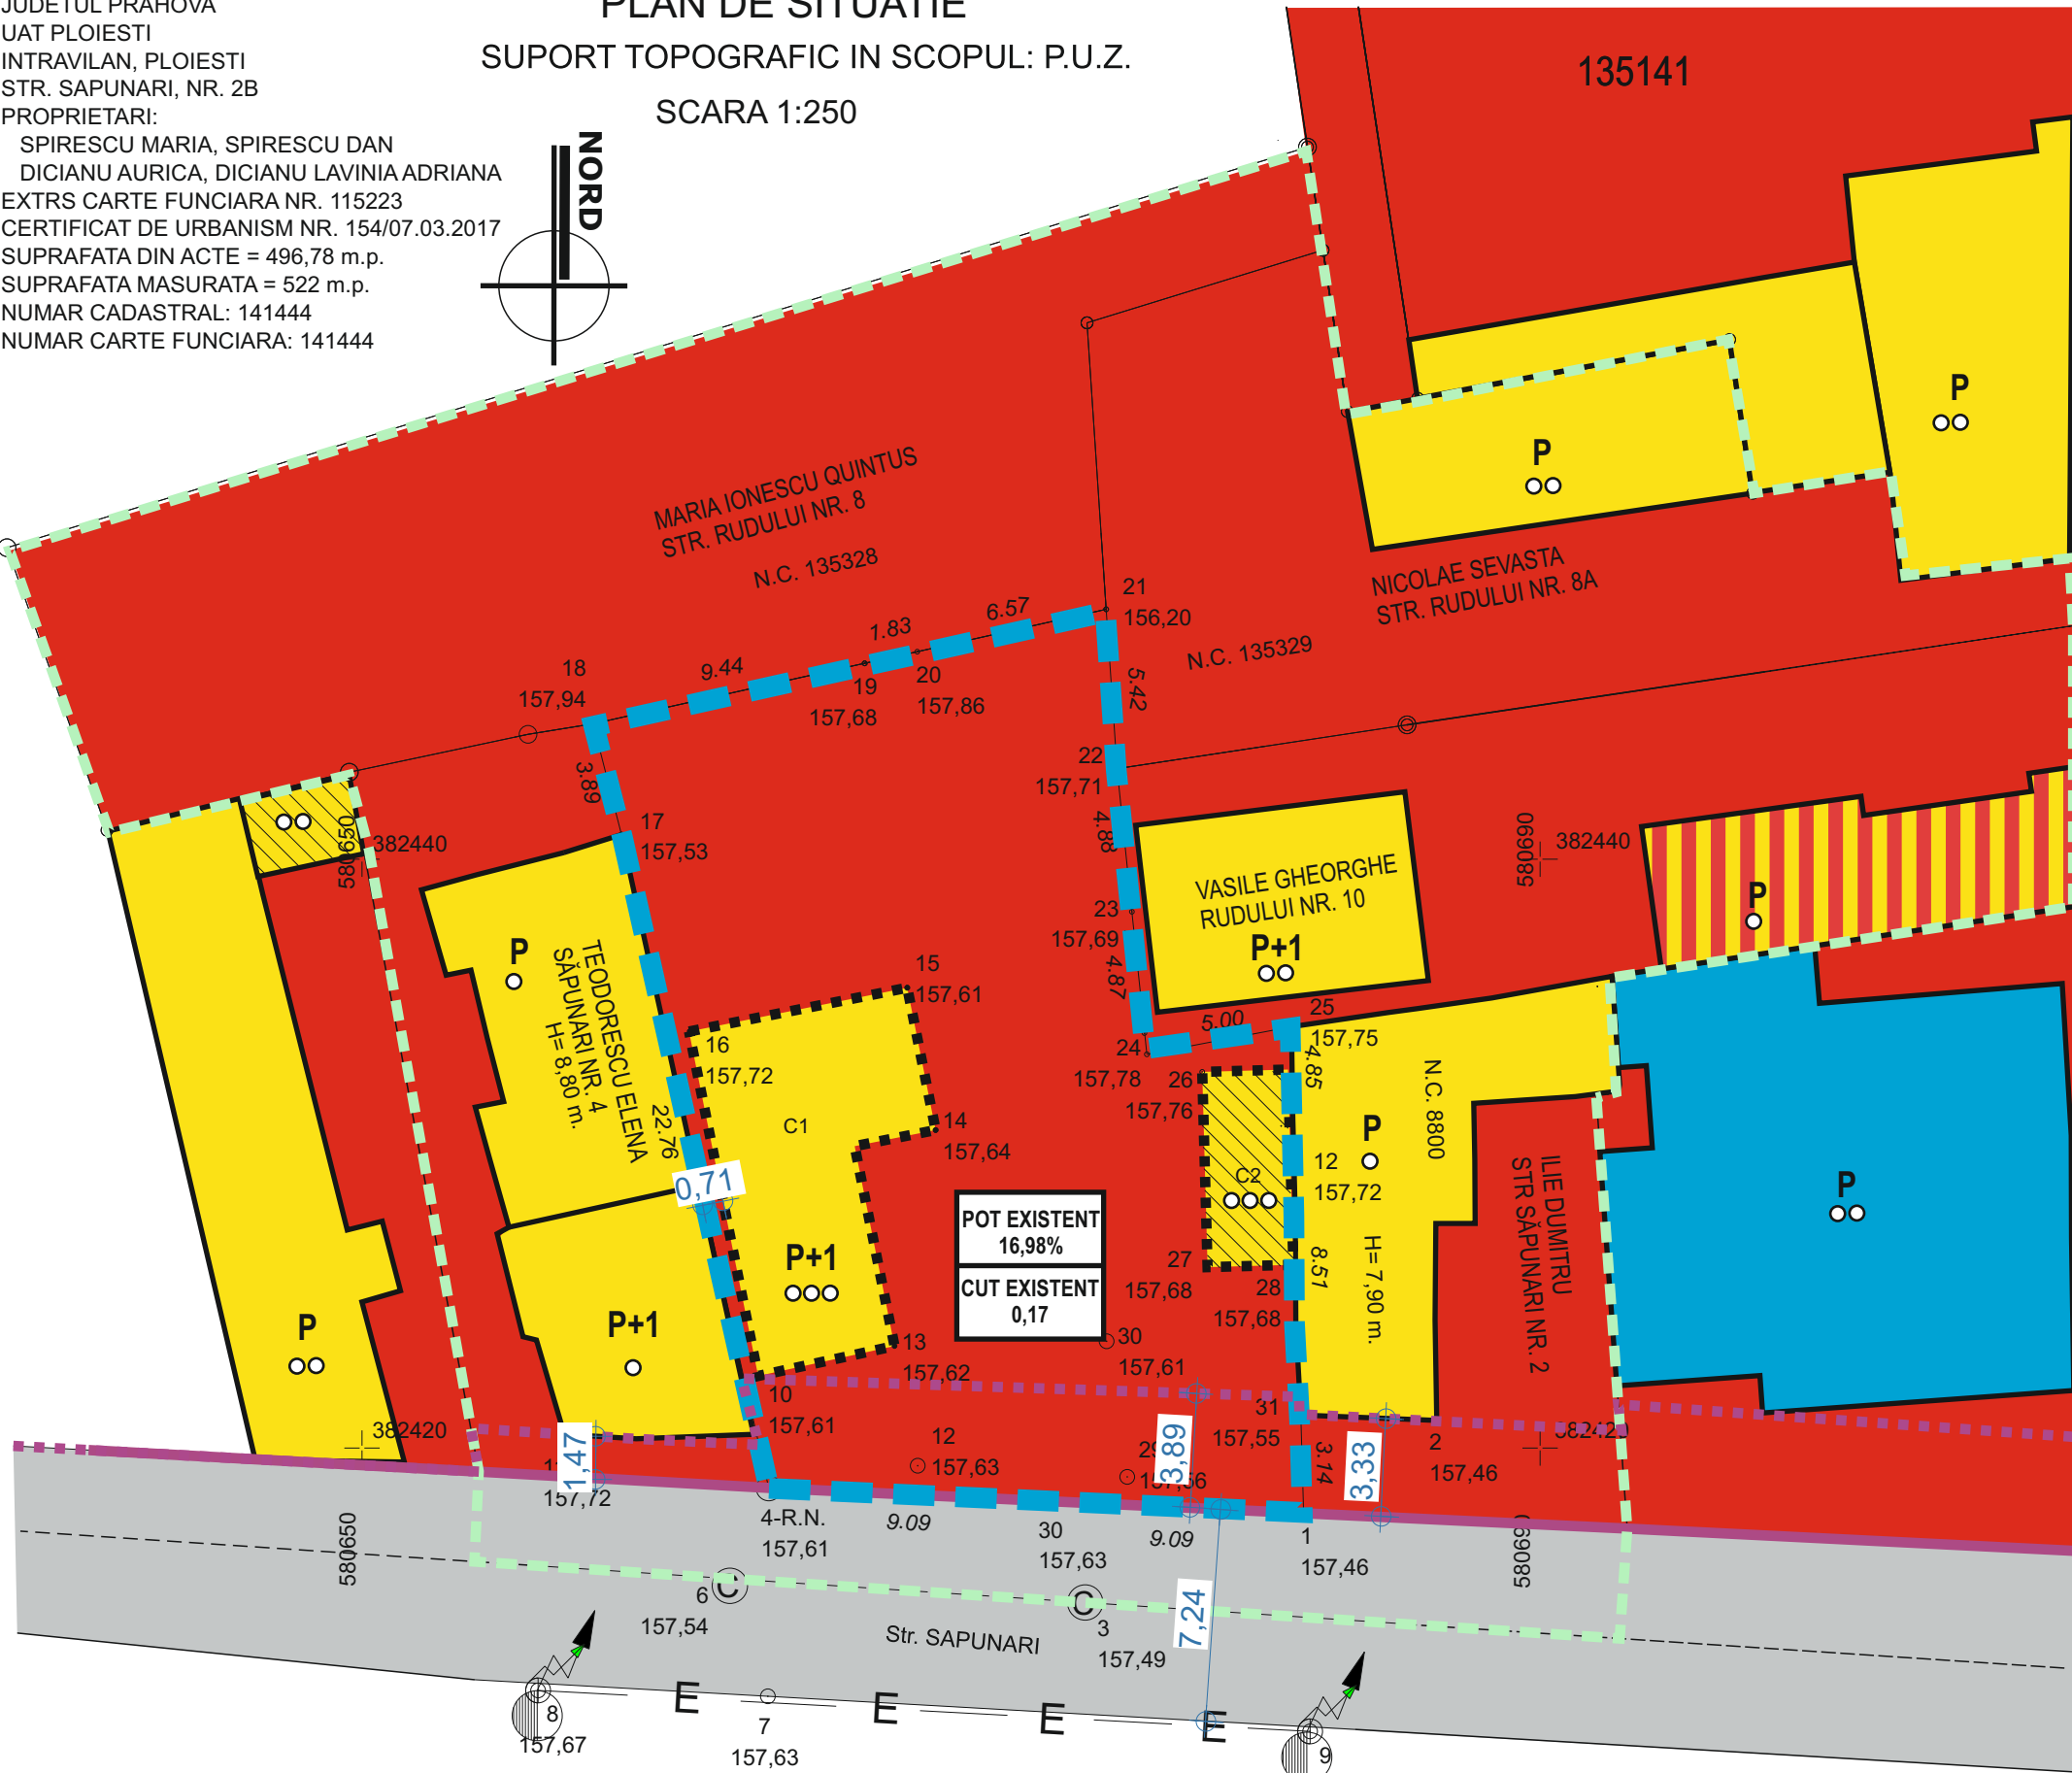


JUDETUL PRAHOVA
UAT PLOIESTI
INTRAVILAN, PLOIESTI
STR. SAPUNARI, NR. 2B
PROPRIETARI:
SPIRESCU MARIA, SPIRESCU DAN
DICIANU AURICA, DICIANU LAVINIA ADRIANA
EXTRS CARTE FUNCARA NR. 115223
CERTIFICAT DE URBANISM NR. 154/07.03.2017
SUPRAFATA DIN ACTE = 496,78 m.p.
SUPRAFATA MASURATA = 522 m.p.
NUMAR CADASTRAL: 141444
NUMAR CARTE FUNCARA: 141444

PLAN DE SITUATIE
SUPPORT TOPOGRAFIC IN SCOPUL: P.U.Z.
SCARA 1:250

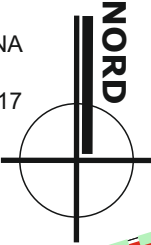

LEGENDA

- LIMITE**
- TEREN STUDIAT PUZ- UTR V07
 - SUPRAFATA mp
 - TEREN STUDIAT BENEFICIAR - UTR 07
 - SUPRAFATA 522 mp
 - LIMITE PARCELE
 - ALINIAMENT EXISTENT
 - ALINIERE CONSTRUCTII - EXISTENT

TIPURI DE STRUCTURI

- STRUCTURI DIN MATERIALE DURABILE
- STRUCTURI DIN MATERIALE NEDURABILE

REGLEMENTARI EXISTENTE

UTR V07 - instituii i servicii de interes general cu funciuni complexe, cu regim mixt de năltime
POTmax 50%
CUTmax 1,5
H max mixtă
PARCELE CONSTRUIBILE:
- SUPRAFATA 200 mp
- FRONT MINIM LA STRADA 12,0 m în regim de construire discontinuu

ZONIFICARE FUNCTIONALA

- ZONA PENTRU INSTITUTII SE SERVICII DE INTERES GENERAL CU RESTRICTII IN INTERSECTII COMPLEXE
- STRĂZI I ACESE CAROSABILE I PIETONALE - DOMENIU PUBLIC
- CONSTRUCTII EXISTENTE CARE SE DESFIINTEAZA
- CONSTRUCTII EXISTENTE CARE SE MENTIN

DESTINAIE CONSTRUCTI

- SERVICII - SPAIU COMERCIAL/SERVICII PROFESIONALE AMENAJATE ÎN LOCUINTE
- LOCUINTE I ANEXELE GOSPODĂREȘTIALE ALE ACESTORA
- DISPENSAR MEDICAL

STAREA CONSTRUCTIILOR


- CONSTRUCTII ÎN STARE F. BUNĂ
- CONSTRUCTII ÎN STARE BUNĂ
- CONSTRUCTII ÎN STARE REA

SM BIA	DENUMIREA LUCRARII PUZ “RIDICARE RESTRICTIE DE CONSTRUIRE” IMOBIL SĂPUNARI NR. 2B	
	PROIECT NR. 17.01	AMPLASAMENT: PLOIESTI, STR. SAPUNARI NR. 2B
DATA APR. 2017	BENEFICIAR: DICIANU LAVINIA ADRIANA	
FAZA PUZ	ANALIZA SITUATIE EXISTENTA	U1.2
SEF PROIECT	ARH. SIMONA MUNTEANU	
INTOCMIT	ARH. SIMONA MUNTEANU	
DESENAT	ARH. SIMONA MUNTEANU	
VERIFICAT	ARH. SIMONA MUNTEANU	

FORMAT A3

LEGENDA:

- stalp beton rotund
- puncte cotate
- gard metal
- gard lemn
- gard zid
- camin canalizare
- linie electrica

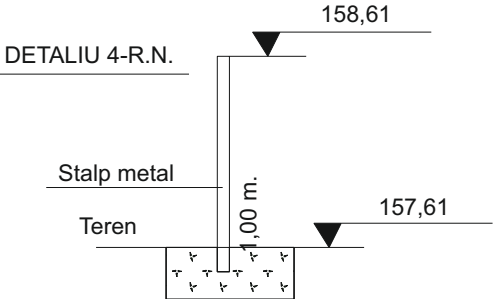

Baiuta Nicolae Ion
Certificat de autorizare
sr. RO-PH-F, nr. 0043

OBIECT: SUPPORT TOPOGRAFIC
SUPPORT TOPOGRAFIC IN SCOPUL: PUZ

1:250	PROPRIETARI:
mai 2016	SPIRESCU MARIA, SPIRESCU DAN DICIANU AURICA, DICIANU LAVINIA ADRIANA