
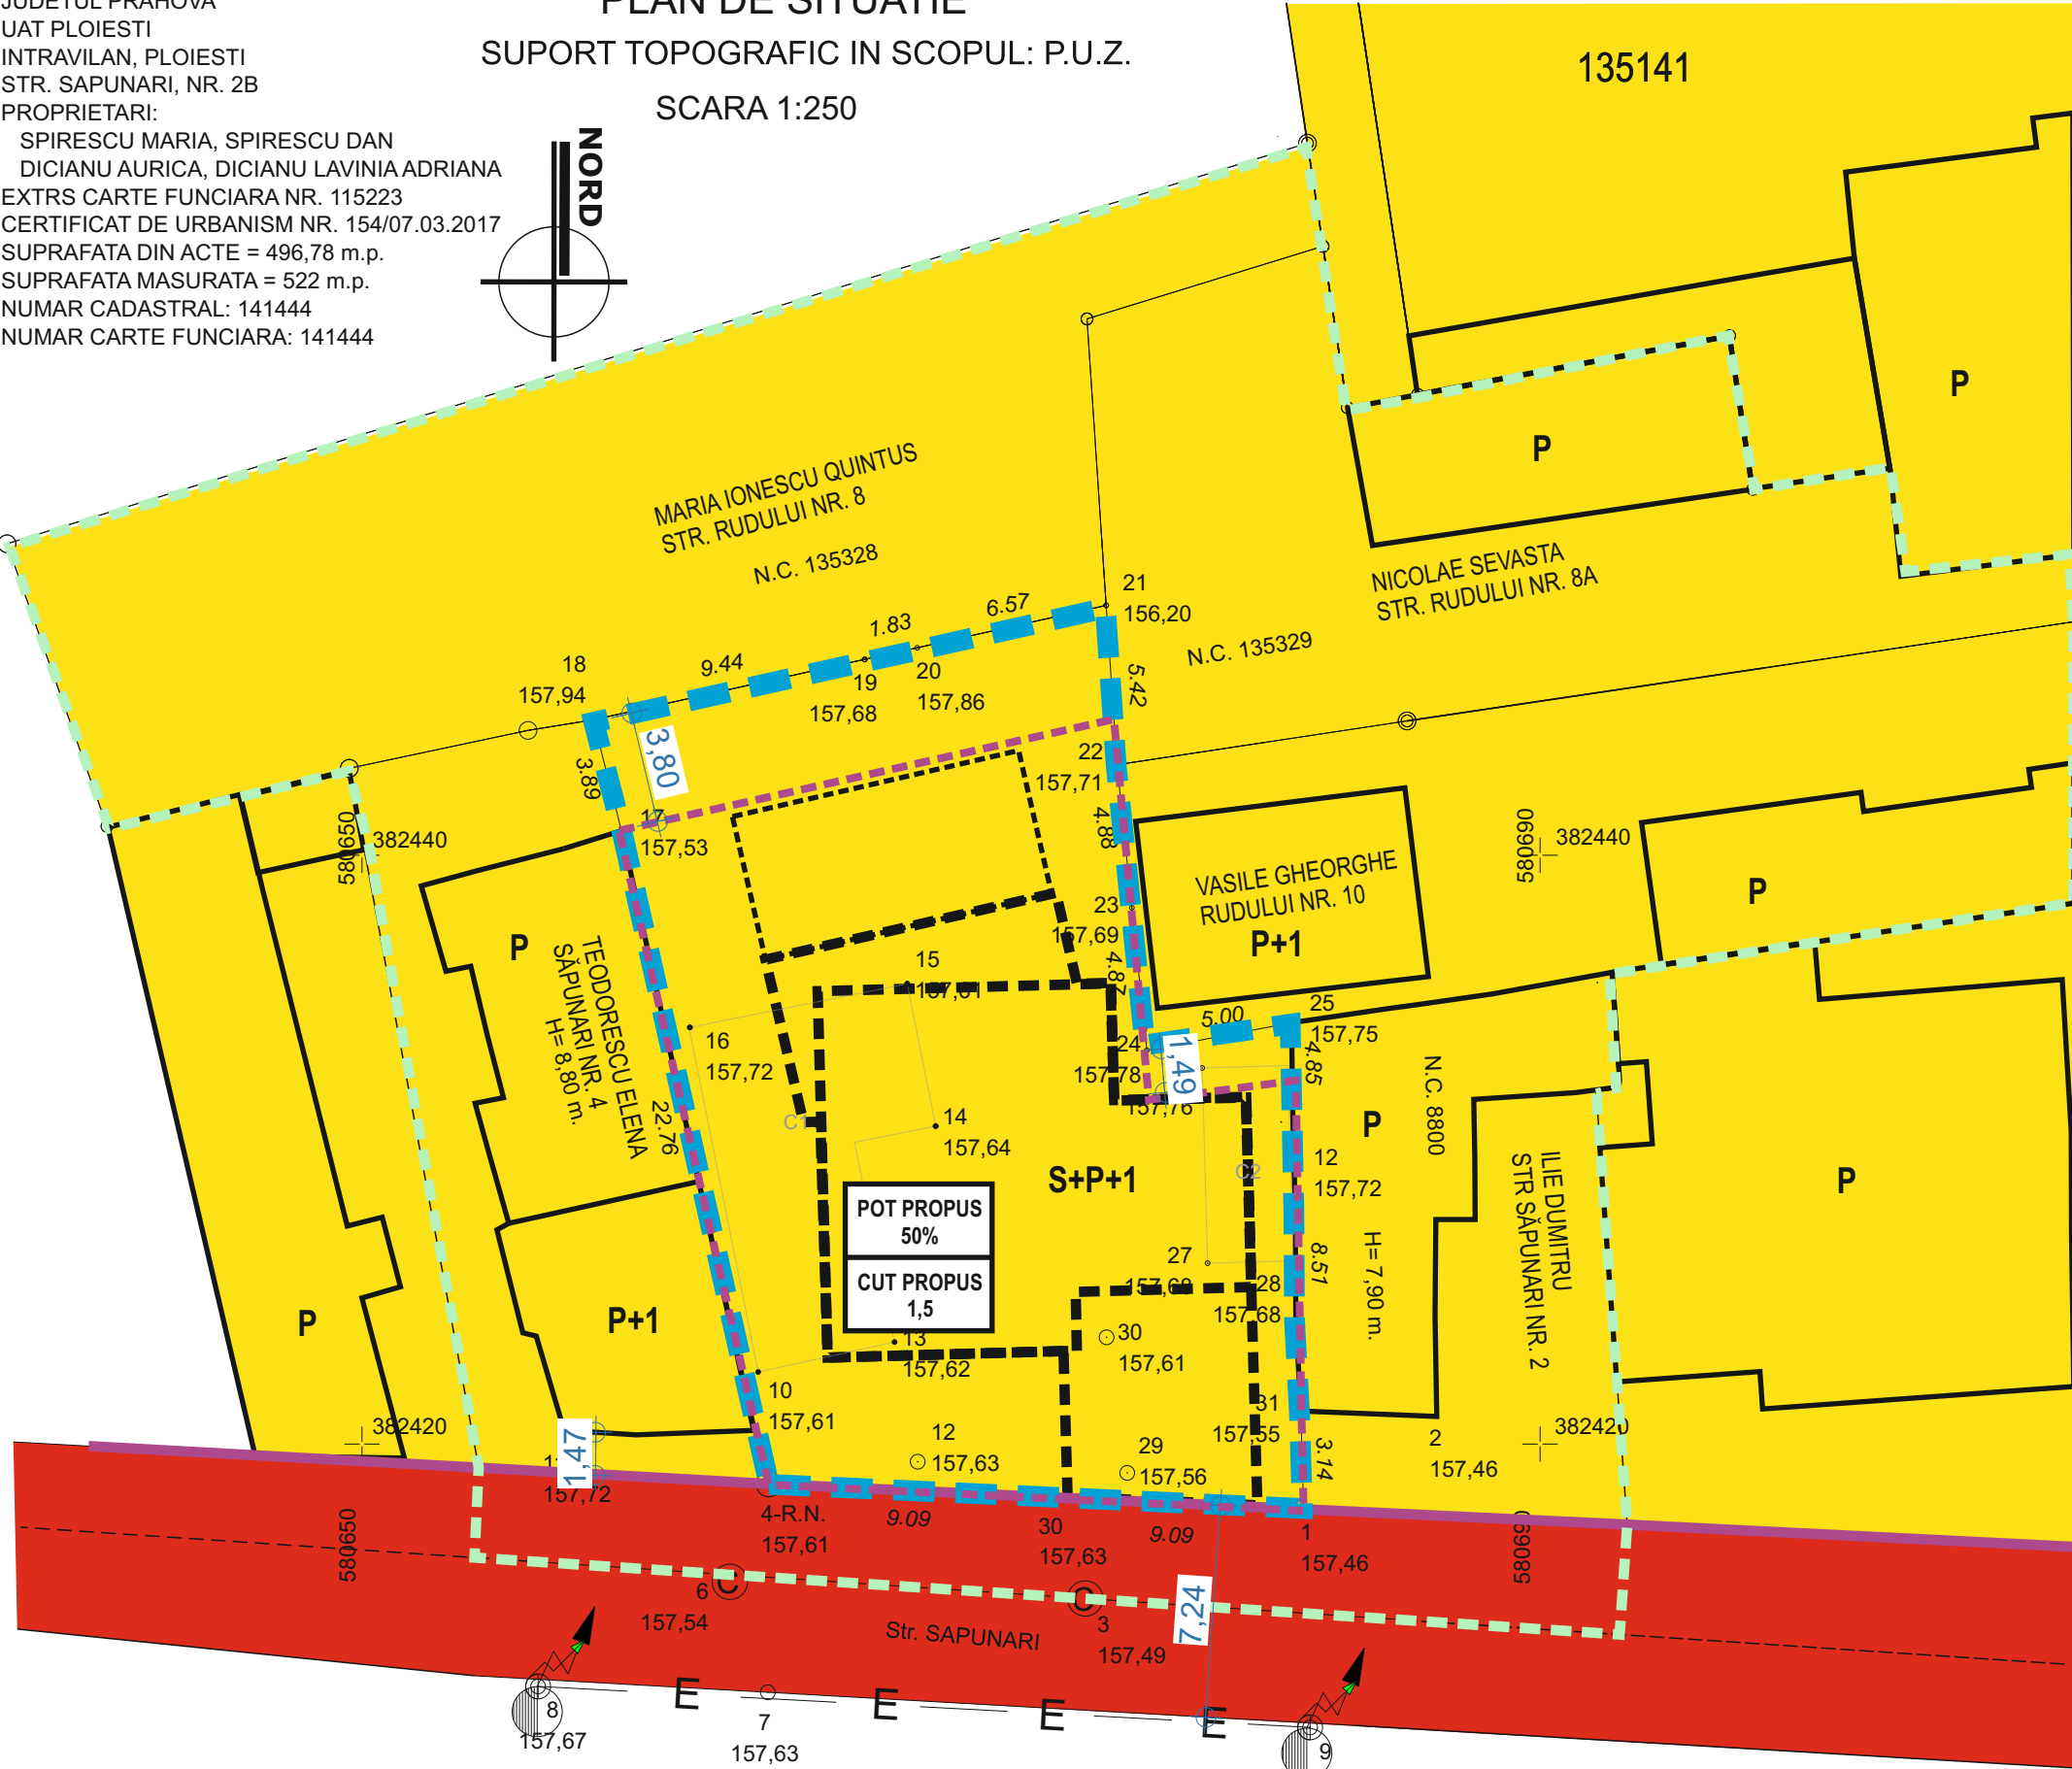


JUDETUL PRAHOVA  
UAT PLOIESTI  
INTRAVILAN, PLOIESTI  
STR. SAPUNARI, NR. 2B  
PROPRIETARI:  
SPIRESCU MARIA, SPIRESCU DAN  
DICIANU AURICA, DICIANU LAVINIA ADRIANA  
EXTRS CARTE FUNCIARA NR. 115223  
CERTIFICAT DE URBANISM NR. 154/07.03.2017  
SUPRAFATA DIN ACTE = 496,78 m.p.  
SUPRAFATA MASURATA = 522 m.p.  
NUMAR CADASTRAL: 141444  
NUMAR CARTE FUNCIARA: 141444

PLAN DE SITUATIE  
SUPPORT TOPOGRAFIC IN SCOPUL: P.U.Z.  
SCARA 1:250

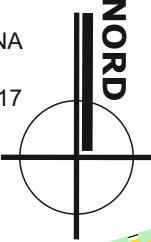

LEGENDA  
LIMITE

- TEREN STUDIAT PUZ- UTR V07  
SUPRAFATA mp
- TEREN STUDIAT BENEFICIAR - UTR 07  
SUPRAFATA 522 mp
- LIMITE PARCELE
- CONSTRUCTII EXISTENTE CARE SE DESFIINTEAZA
- CONSTRUCTII EXISTENTE CARE SE MENTIN
- CONSTRUCTII PROPUSE

REGLEMENTARI PROPUSE

UTR V07 - institutii și servicii de interes general cu funcțiuni complexe, cu regim mixt de înălțime  
POTmax 50%  
CUTmax 1,5  
H max - S+P+2 /


SE RIDICA RESTRICTIA DE CONSTRUIRE DATORATA ELIMINARII PROPUNERII DE REALIZARE A MODIFICARII DE TRAMA STRADALA PRIN PLANUL DE MOBILITATE APROBAT SE MENTIN TOATE CELELALTE PREVEDERI ALE REGULAMENTULUI LOCAL DE URBANISM AFERENT PUG IN VIGOARE

TIPUL DE PROPRIETATE ASUPRA TERENURILOR

- DOMENIUL PUBLIC AL STATULUI
- DOMENIUL PUBLIC AL UNITATILOR ADMINISTRATIV TERITORIALE
- DOMENIUL PRIVAT AL STATULUI SAU AL UNITATILOR ADMINISTRATIV TERITORIALE
- PROPRIETATE PRIVATA A PERSOANELOR FIZICE SAU JURIDICE

LEGENDA:

- stalp beton rotund
- puncte cotate
- gard metal
- gard lemn
- gard zid
- camin canalizare
- linie electrica

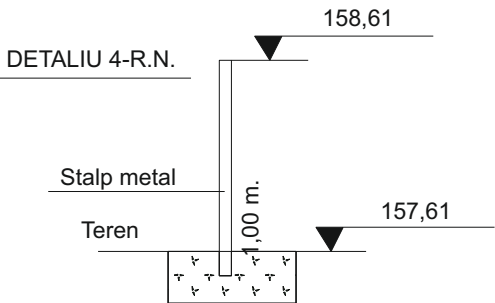

<b>SM</b> <b>BIA</b>	<b>DENUMIREA LUCRARII</b> PUZ “RIDICARE RESTRICTIE DE CONSTRUIRE” IMOBIL SĂPUNARI NR. 2B	
	<b>PROIECT NR. 17.01</b>	
<b>DATA APR. 2017</b>	<b>AMPLASAMENT:</b> PLOIESTI, STR. SAPUNARI NR. 2B <b>BENEFICIAR:</b> DICIANU LAVINIA ADRIANA	
<b>FAZA PUZ</b>	<b>SITUATIA JURIDICA/CIRCULATIA TERENURILOR</b>	<b>U4</b>
SEF PROIECT	ARH. SIMONA MUNTEANU	
INTOCMIT	ARH. SIMONA MUNTEANU	
DESENAT	ARH. SIMONA MUNTEANU	
VERIFICAT	ARH. SIMONA MUNTEANU	

FORMAT A3

Baiuta Nicolae Ion  
Certificat de autorizare  
sr. RO-PH-F, nr. 0043

OBIECT: SUPPORT TOPOGRAFIC  
SUPPORT TOPOGRAFIC IN SCOPUL: PUZ

1:250

mai  
2016

PROPRIETARI:  
SPIRESCU MARIA, SPIRESCU DAN  
DICIANU AURICA, DICIANU LAVINIA ADRIANA