

**PUZ SCHIMBARE DESTINATIE TEREN DIN "Ter" IN "Lm / IS", MODIFICARE INDICATORI URBANISTICI SI  
RIDICARE RESTRICTIE DE CONSTRUIRE - Municipiul Ploiesti, B-dul Republicii nr. 194D, Jud. Prahova**



**LEGENDA:**

**LIMITE**


SUPRAFATA PROPRIETATII BENEFICIARILOR: S = 2006 mp

**DRUMURI EXISTENTE:**

STRAZI

**ECHIPARE EDILITARA:**

- RETEA APA EXISTENTA
- BRANSAMENT APA PROPUS
- RETEA CANALIZARE MENAJERA EXISTENTA
- LEA 20kV EXISTENTA
- LES 0.4 kV EXISTENTA
- RETEA GAZE EXISTENTA

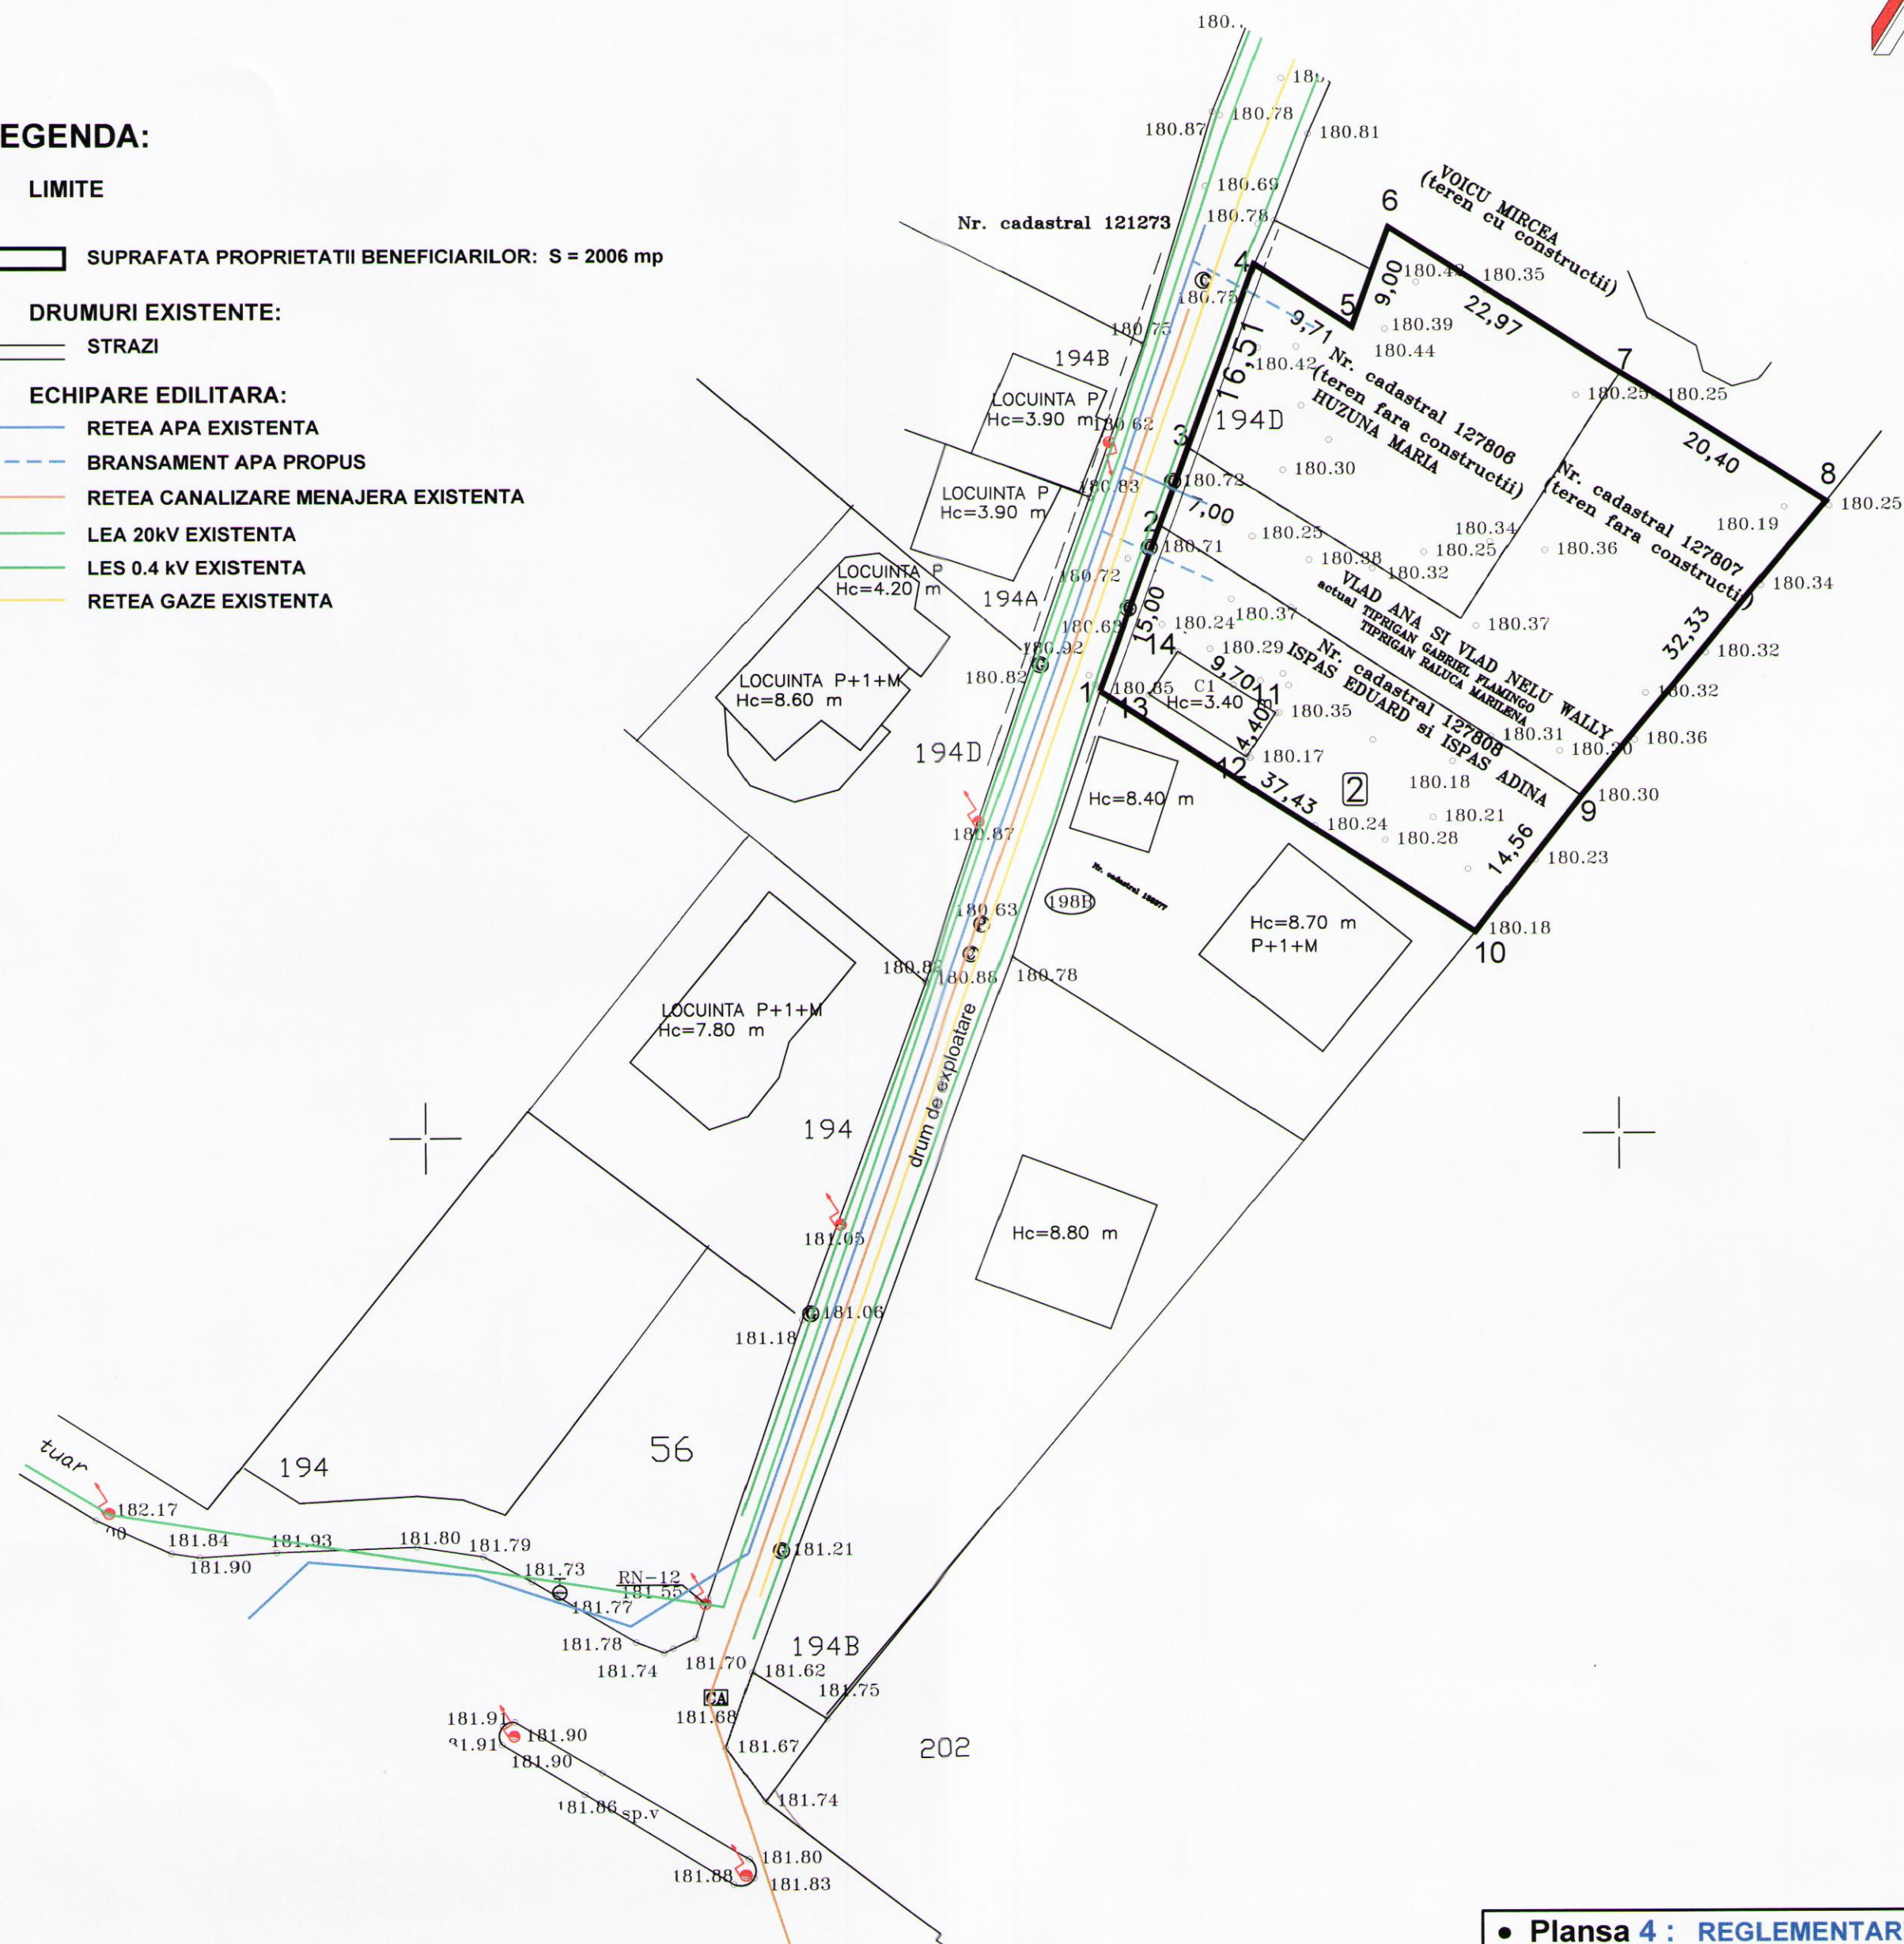

**• Plansa 4 : REGLEMENTARI EDILITARE - sc. 1:500**

- Beneficiari : ISPAS EDUARD si ISPAS ADINA  
VLAD ANA, VLAD NELU si HUZUNA MARIA
- Elaborator : S.C. ARHIURBAN S.R.L. - PLOIESTI
- Proiectat : arh. Lidia ENE
- Data : Decembrie 2016
- Proiect nr. : 01 / 2016