
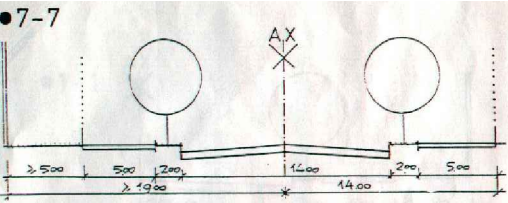


PUZ - SCHIMBARE DESTINATIE DIN ZONA REZIDENTIALA CU CLADIRI CU MAI MULT DE DOUA NIVELURI, LOCUINTE COLECTIVE IN ZONA MIXTA INSTITUTII SI SERVICII SI ZONA REZIDENTIALA CU CLADIRI CU MAI MULT DE DOUA NIVELURI, LOCUINTE COLECTIVE SI MAJORARE CUT. LA 2,90

REGLEMENTARI EDILITARE
S C A R A 1 : 5 0 0 4

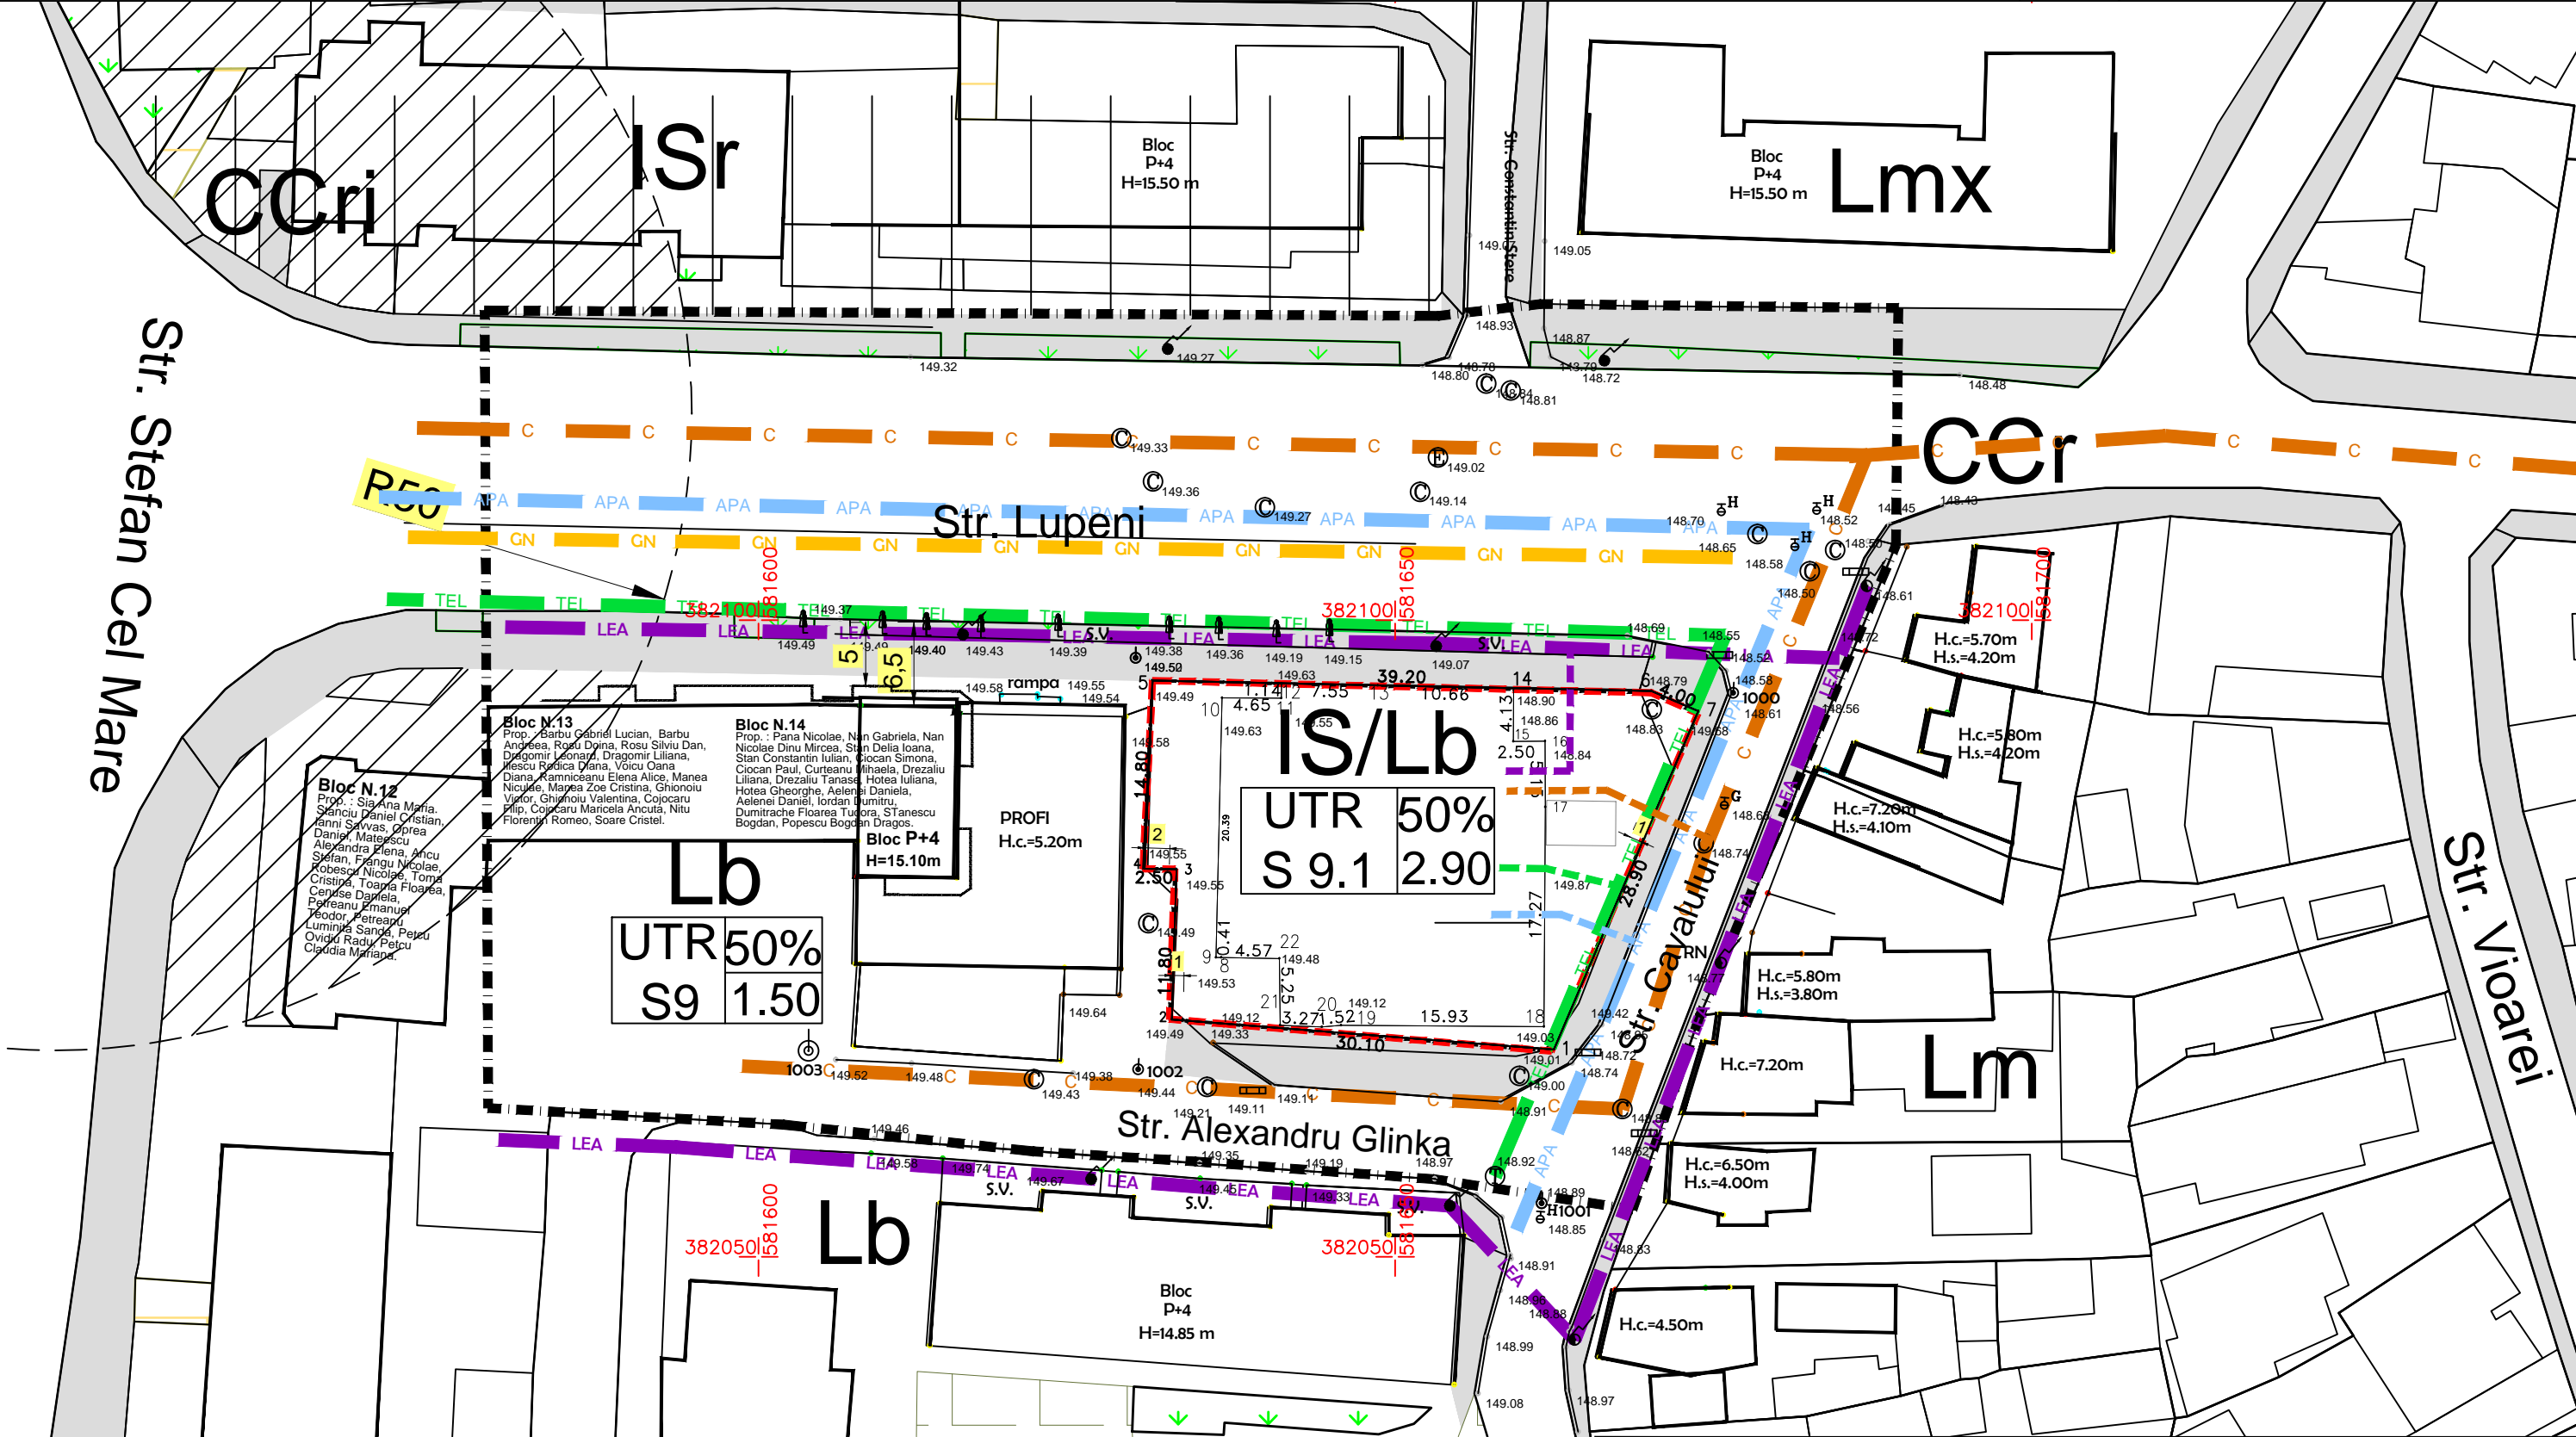

LEGENDA

LIMITE

RETELE

- RETEA ELECTRICA PROPUSA
- RETEA GAZE PROPUSA
- RETEA CANALIZARE PROPUSA
- RETEA APA PROPUSA
- RETEA TELEFONIE PROPUSA
- LIMITA TEREN proprietate
- RETEA ELECTRICA - existenta
- RETEA GAZE - existenta
- RETEA CANALIZARE MENAJERA EXISTENTA
- RETEA APA EXISTENTA
- RETEA TELEFONIE EXISTENTA

UTR 50%

S 9.1 2.90

CUT max = 2,9

din care maxim 1,8

cu locuinte colective

Regim de inaltime:

P+5

BiG

arhigeo

Telefon : 0722.588805

e-mail: arhi_geo@yahoo.com

DENUMIREA LUCRARI: PUZ-SCHIMBARE DESTINATIE DIN ZONA REZIDENTIALA CU CLADIRI CU MAI MULT DE DOUA NIVELURI, LOCUINTE COLECTIVE IN ZONA MIXTA INSTITUTII SI SERVICII SI ZONA REZIDENTIALA CU CLADIRI CU MAI MULT DE DOUA NIVELURI, LOCUINTE COLECTIVE SI MAJORARE CUT LA 2,90

Amplasament: str. Lupeni, nr. 6B, mun. Ploiesti, jud. Prahova.

BENEFICIAR:

S.C. NOVADEX & CA SRL.

SEF PROIECT	Arh. Bogdan Georgescu	TITLUL PLANSEI :	
PROIECTAT	Arh. Bogdan Georgescu	REGLEMENTARI EDILITARE	
DESENAT	Arh. Bogdan Georgescu		
VERIFICAT	Arh. Bogdan Georgescu	NR. PLANSA :	A - 04

NUMAR PROIECT 17/2015

FAZA PUZ.

DATA 10.2016

SCARA 1:500