


PROFIL 1-1

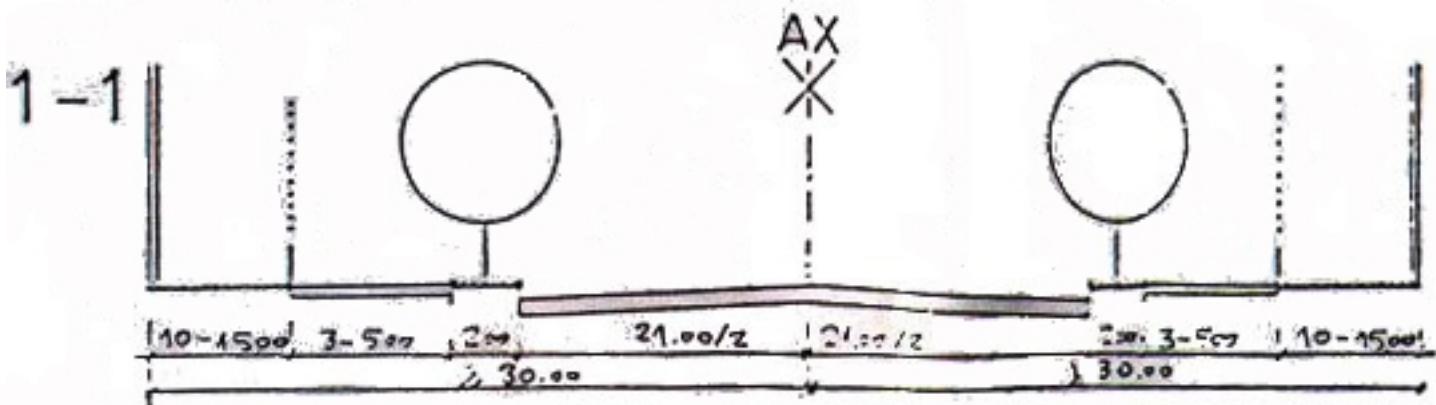

UTR N6  
LOCALIZARE IMOBIL STUDIAT  
BD REPUBLICII T17 P106/2

REGLEMENTARI  
EXISTENTE:

Iscx - ZONA INSTITUTII PUBLICE, SERVICII SI LOCUINTE  
CU REGIM MIXT DE INALTIME, CU RESTICTII DE  
CONSTRUIRE PANA LA ELABORARE PUZ/PUD CU  
EXCEPTIA LOCUINTELOR  
POT 50%  
CUT 1,5  
RETRAGERE DIN AX BD REPUBLICII - 30,0 m  
REGIM DE INALTIME - MIXT

<div>SM</div> <div>BIA</div>	DENUMIREA LUCRARI	
	PUZ ATRIBUIRE REGLEMENTARI SI INDICATORI URBANISTICI	
PROIECT NR. 16.04	AMPLASAMENT: PLOIESTI, BDUL REPUBLICII T17 P106/2	
DATA IUL. 2017	BENEFICIAR: STROESCU CLAUDIU	
FAZA PUZ	PLAN DE ÎNCADRARE ÎN PUG	U0
SEF PROIECT	ARH. SIMONA MUNTEANU	
INTOCMIT	ARH. SIMONA MUNTEANU	
DESENAT	ARH. SIMONA MUNTEANU	
VERIFICAT	ARH. SIMONA MUNTEANU	