


municipiul PLOIESTI, Str. Gh Grigore Cantacuzino , Nr 340 A , jud. PRAHOVA.

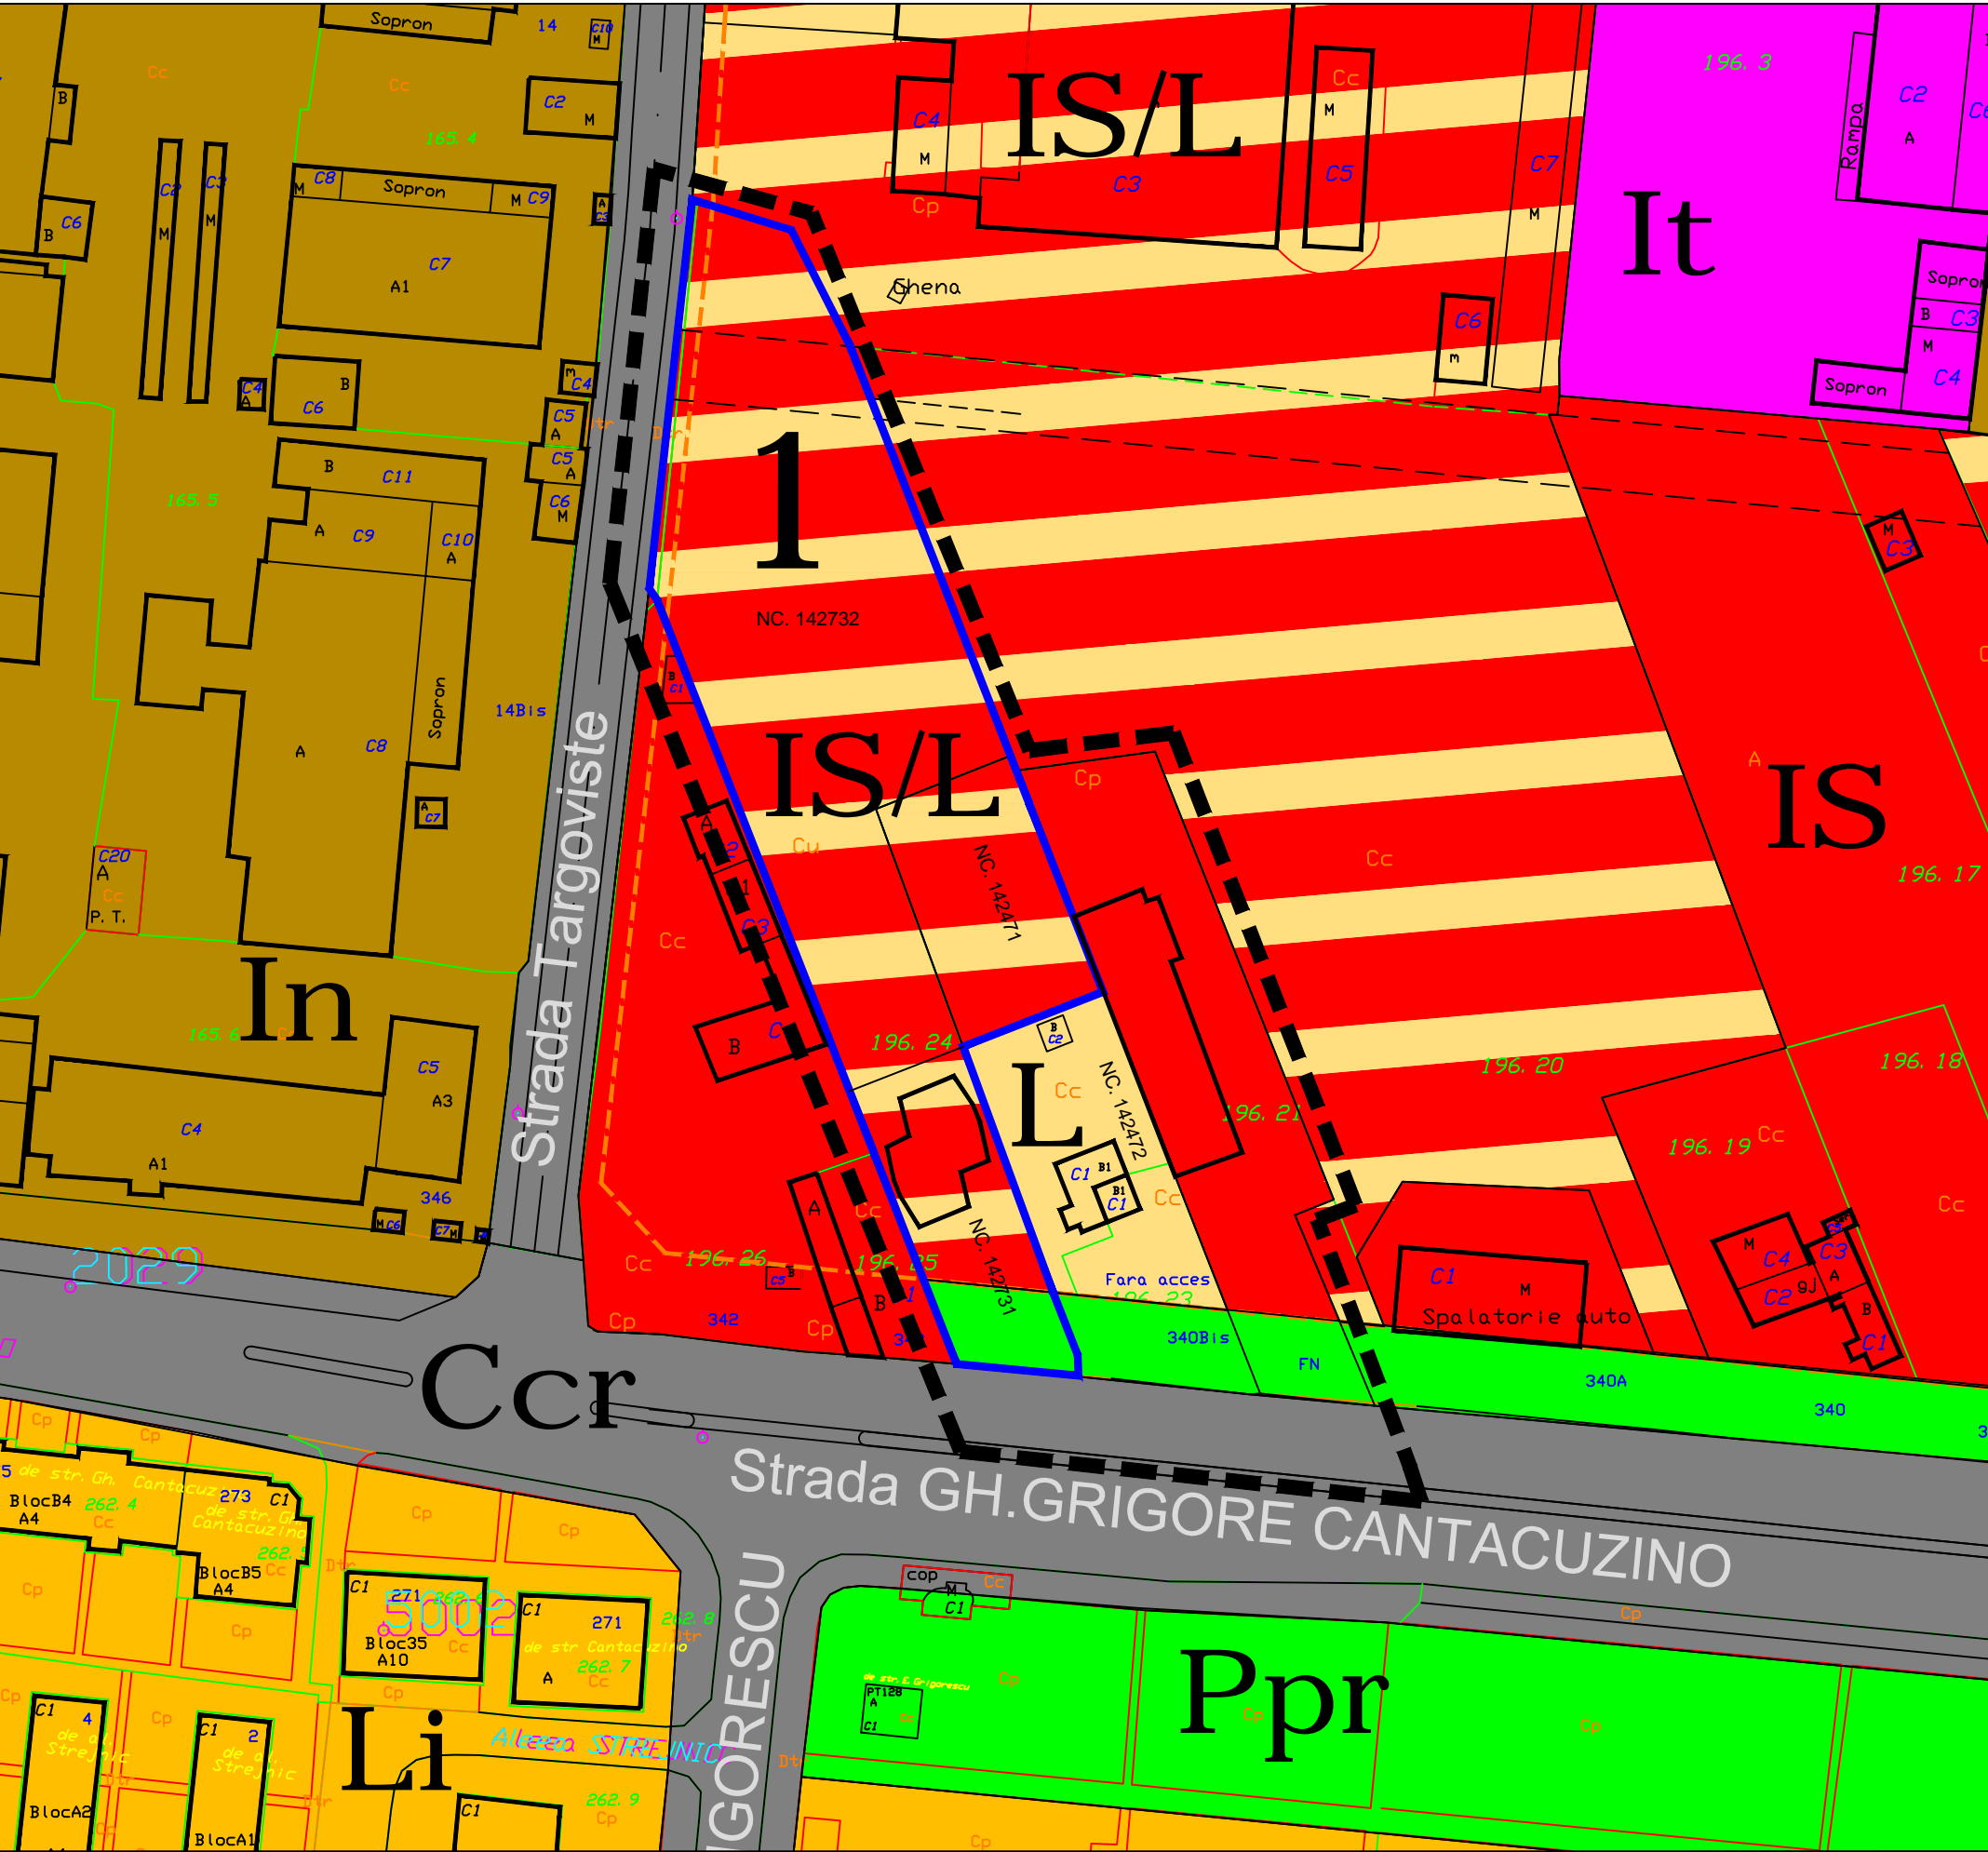

LEGENDA

- LIMITA ZONA STUDIATA
- LIMITA TEREN CARE A GENERAT P.U.Z.
- ZONIFICARE FUNCTIONALA**
- IS - ZONA INSTITUTII SI SERVICII DE INTERES GENERAL SI FUNCTIUNI COMPLEMENTARE
- IS/L - ZONA MIXTA INSTITUTII SI SERVICII DE INTERES GENERAL
- L - ZONA LOCUINTE CU REGIM DE INALTIME MIXT
- Li - ZONA LOCUINTE PREDOMINANT IN BLOCURI P+5 - P+10
- In - ZONA INDUSTRIE NEPOLUANTA
- It - ZONA UNITATI TRANSPORTURI
- Ccr - ZONA CAI DE COMUNICATIE RUTIERA
- Ppr - ZONA PLANTATII DE PROTECTIE SUNT PERMISE ACCESE AUTO SI PIETONALE
- RESTRICTII**
- ZONA CU LATIME DE 10.00 m CU INTERDICTIE DE CONSTRUIRE PENTRU EVENTUALITATEA REALIZarii UNUI ACCES CAROSABIL
- REGIM DE ALINIERE  
23.50 m DIN AXUL str. GH. GR. CANTACUZINO  
3.00 m DIN str. TARGOVISTEI

**BiG**

studio-arh  
design

Telefon : 0722.588805  
e-mail: arhi\_geo@yahoo.com

DENUMIREA LUCRARII:				NUMAR PROIECT 61/2017
SO - PUZ PENTRU SCHIMBARE DE DESTINATIE DIN ZONA INSTITUTII SI SERVICII SI DIN ZONA LOCUINTE IN ZONA MIXTA INSTITUTII SI SERVICII SI LOCUINTE COLECTIVE SI MODIFICARE INDICATORI URBANISTICI				
municipiul PLOIESTI, Str. Gh Gr. Cantacuzino , Nr 340 A , jud. PRAHOVA.				
BENEFICIAR:				FAZA S.O.
SEF PROIECT	Arh. Bogdan Georgescu		TITLUL PLANSEI :  <b>REGLEMENTARI</b>	21.06.2017
PROIECTAT	Arh. Bogdan Georgescu			
DESENAT	Arh. Andone Alexandru			
VERIFICAT	Arh. Bogdan Georgescu			NR. PLANSA : <b>U - 03</b>